


三春町歴史民俗資料館 自動ドア工事

現状図


アルミ70 ブラック 片開き戸

工事概要


強化ガラスドア、フロアヒンジを撤去して
両引き型の自動ドア装置を取り付けます

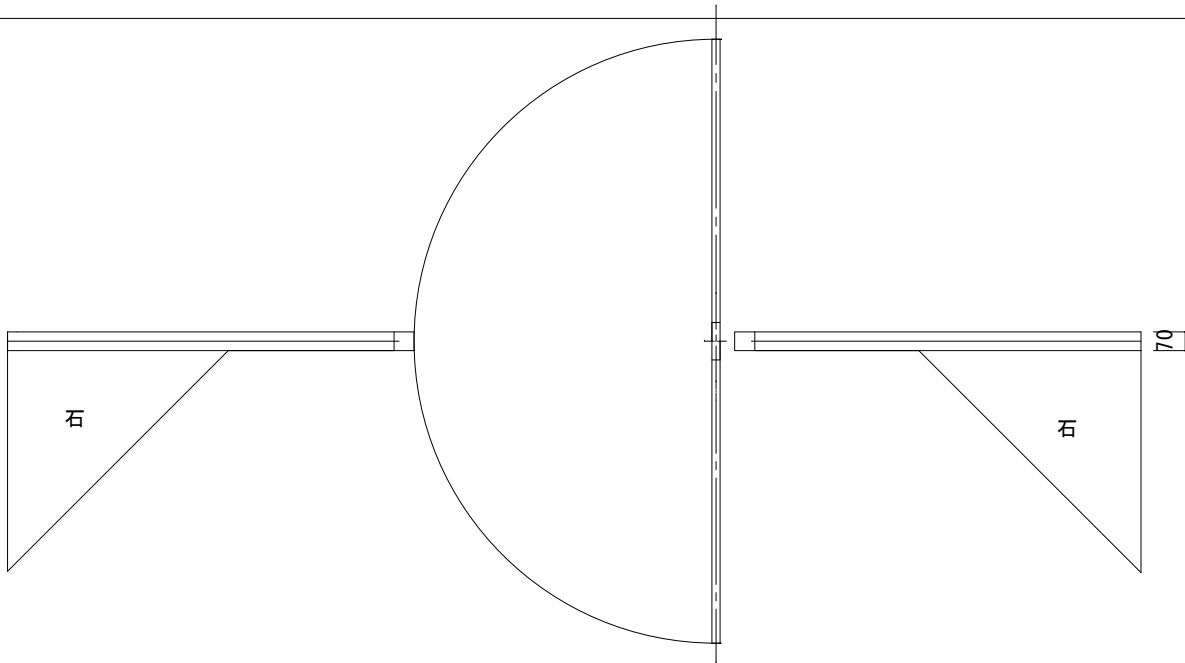

天井

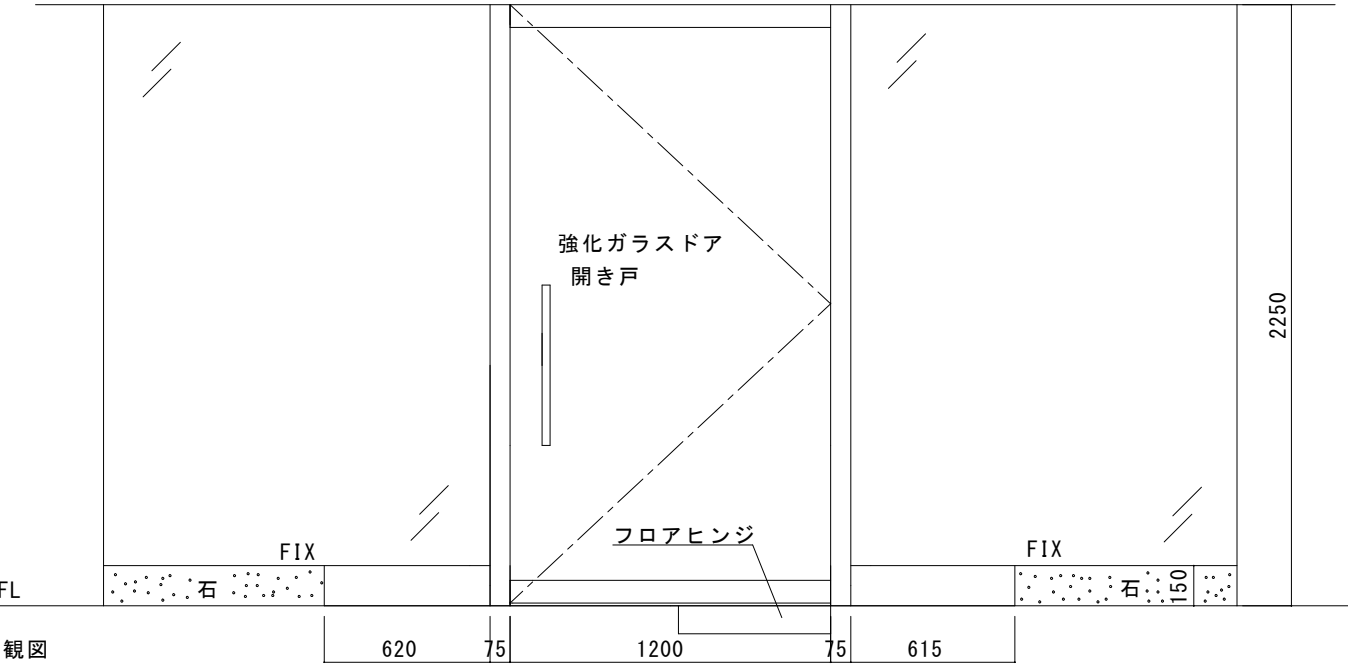

内観図

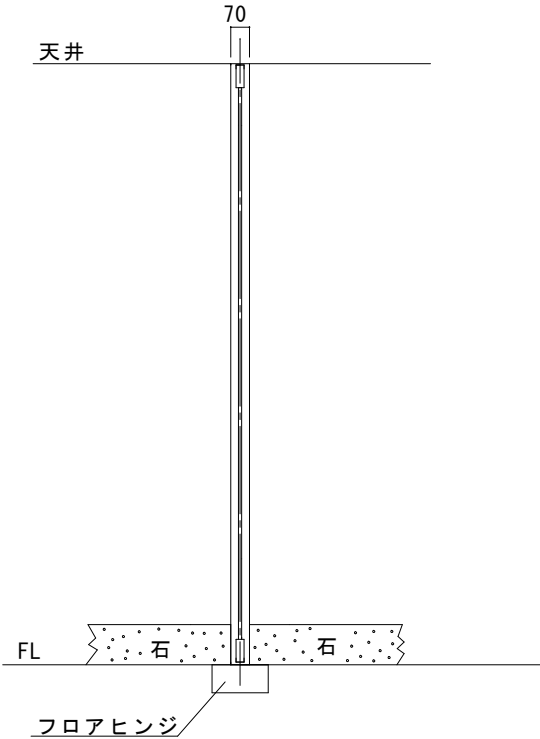

フロアヒンジ

図面名称 現状姿図、平面図、縦断面図	No.	月日	訂正事項	JADSA	理事	理事	設計	製図	照査	縮尺	設計監理	工事名 三春町歴史民俗資料館自動ドア工事	設計番号	図番 1
					野口	野口	1/20	施工	殿	月	日			
					NPO法人全国自動ドア産業振興会									

三春町歴史民俗資料館 自動ドア化工事 自動ドア設置後

・ 振興会寄付部分 (見積範囲)

- ① 両引自動ドア開閉装置
- ② 内外センサー、補助光線、ドアガイド
- ③ 技能士又はその監督下による施工




・ 施設側負担部分 (別途工事部分)

- ① スリム框ドア DW630×DH2100 錠前付き 数量2
- ② アルミ100×30縦枠 L=2250 数量2
- ③ 裏面化粧板 (アルポリ等) 150×2520 数量1
- ④ 鍵受け 数量2
- ⑤ SUSHLフロアヒンジ化粧板 数量1

- 注) ⑥ 開口部無目材 または トップセンター隠し板
- ⑦ 自動ドア用電気工事 AC100V5A

※ 寸法は参考寸法です。施工の際はご確認下さい。

注) 無目材が必要かはお確認ください


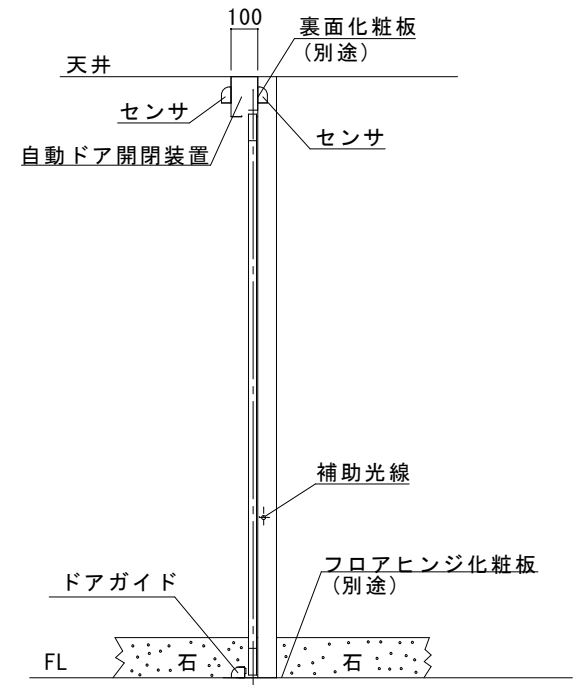
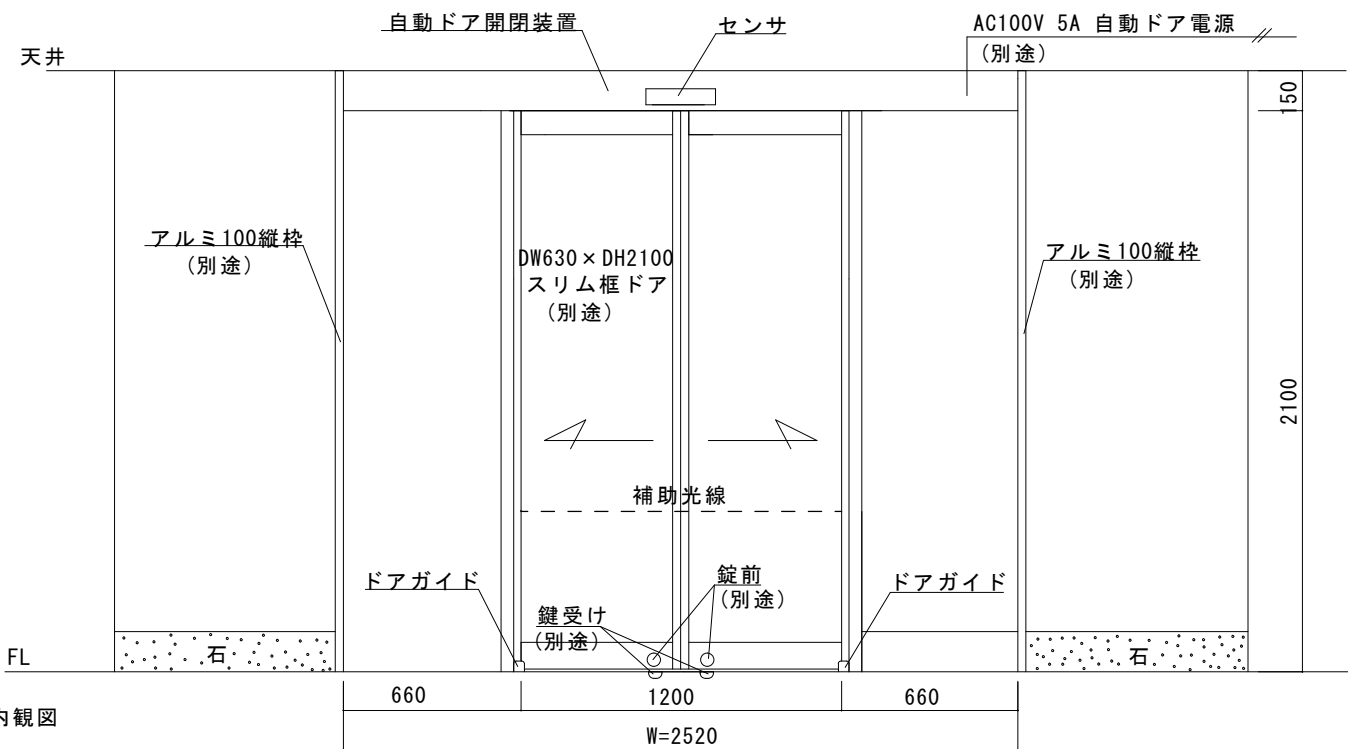
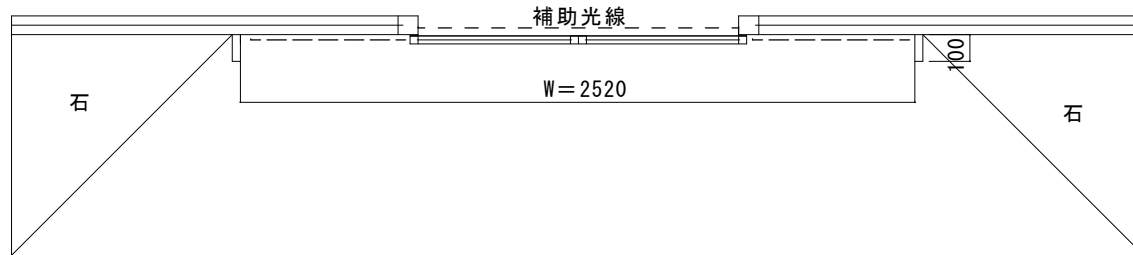


内観図

図面名称 自動ドア姿図、平面図、縦断面図	No.	年月日	訂正事項	JADSA	理事	理事	設計	製図	照査	縮尺	設計監理	工事名 三春町歴史民俗資料館自動ドア工事	設計番号	図番 2
					野口	野口	1/20	施工	殿	月	日			
					NPO法人全国自動ドア産業振興会									

補修概要

- ① 自動ドア開閉装置裏側に裏板(アルポリ等)を貼る
- 注) ② 開口部無目材またはトップセンター隠し板を取り付ける
- ③ 両脇に30×100の縦枠を取り付ける
- ④ フロアヒンジを取り外し、SUSHL板で蓋をする。
- ⑤ 鍵受けを取り付ける

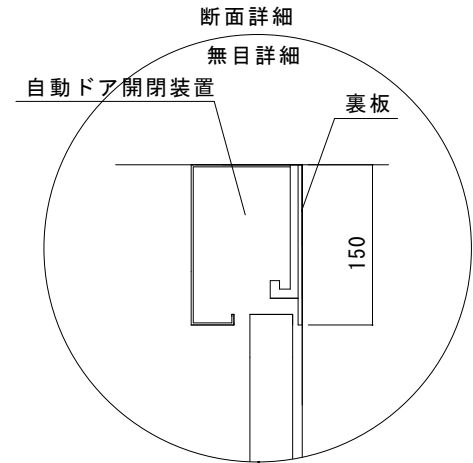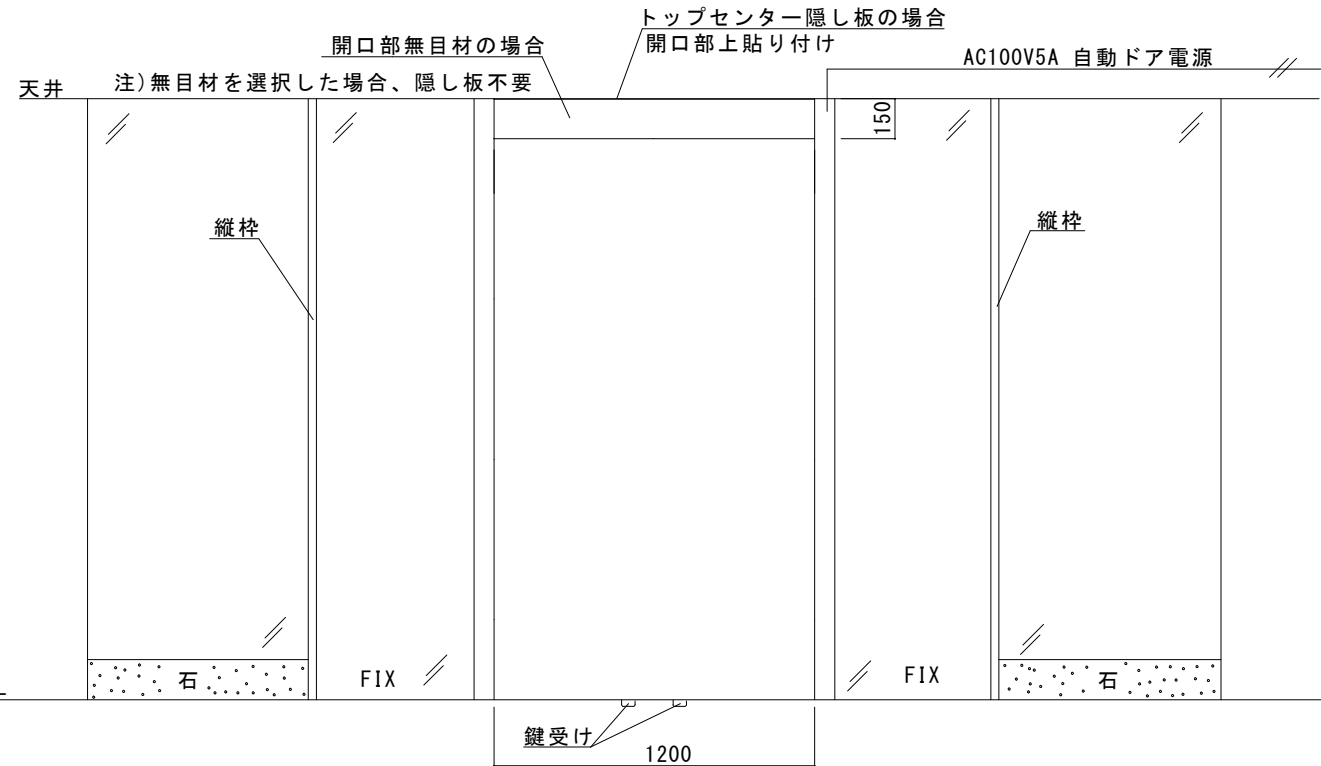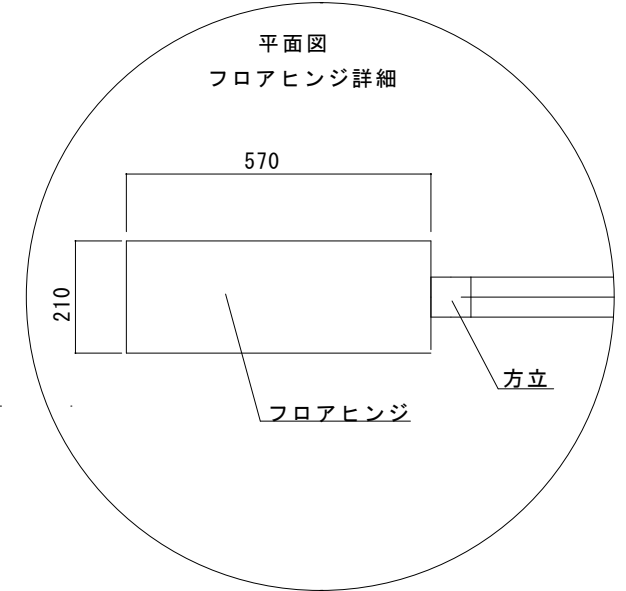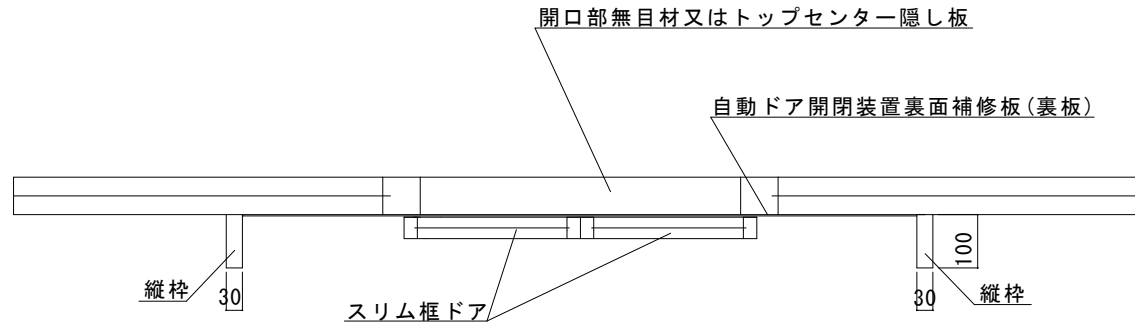

図面名称 補修工事概要	△		訂正事項	No.	月日	JADSA	理事	理事	設計	製図	照査	縮尺	設計監理	工事名 三春町歴史民俗資料館自動ドア工事			
	△											野口	野口		1/20	施工	設計番号
							NPO法人全国自動ドア産業振興会							殿	月日	殿	月日







福島県田村郡三春町字桜谷5
三春町歴史民俗資料館 様

三春町歴史民俗資料館は、高齢者や小学生等の利用が多いのですが、強化ガラス製の開き戸は重く、通行が大変でした。また、自然豊かな環境に立地しており、扉を開け放しにすると虫などが侵入してしまうので、扉を開け放しにもできず、自動ドア化を望んでいました。振興会をご相談を受け、自動ドア化する方法についていくつかアイデアを出しながら、施設側の負担部分(サッシガラス工事、電気工事)振興会寄付部分(自動ドア工事)との兼ね合いについて打ち合わせを続けていました。そして、自動ドア化工事が実現しました。

平成30年11月30日 全国自動ドア産業振興会は、自動ドア装置を寄贈し、バリアフリー化に寄与しました。

① 施工前(開き戸)



② 施工前



③ 自動ドア開閉装置



④ 施工中(自動ドア装置取付)



⑤ 施工中(フロアヒンジ補修)



⑥ 施工完了

開き戸から自動ドアへの変更工事が完了しました。

