
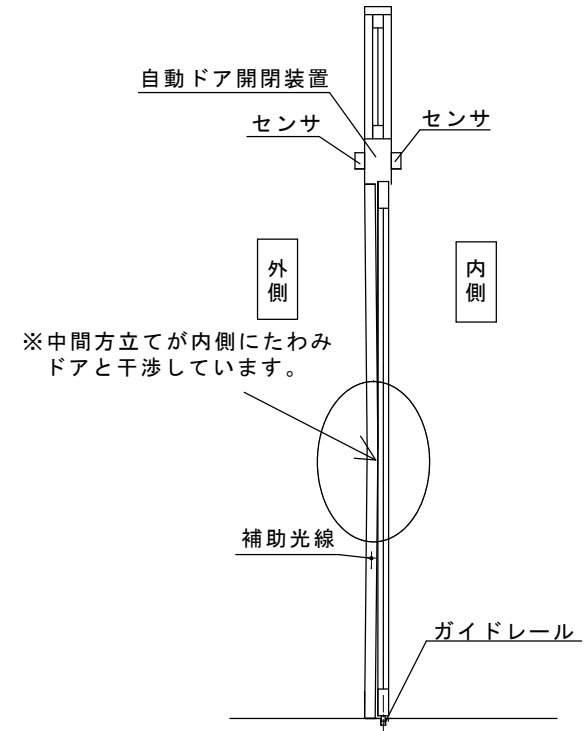
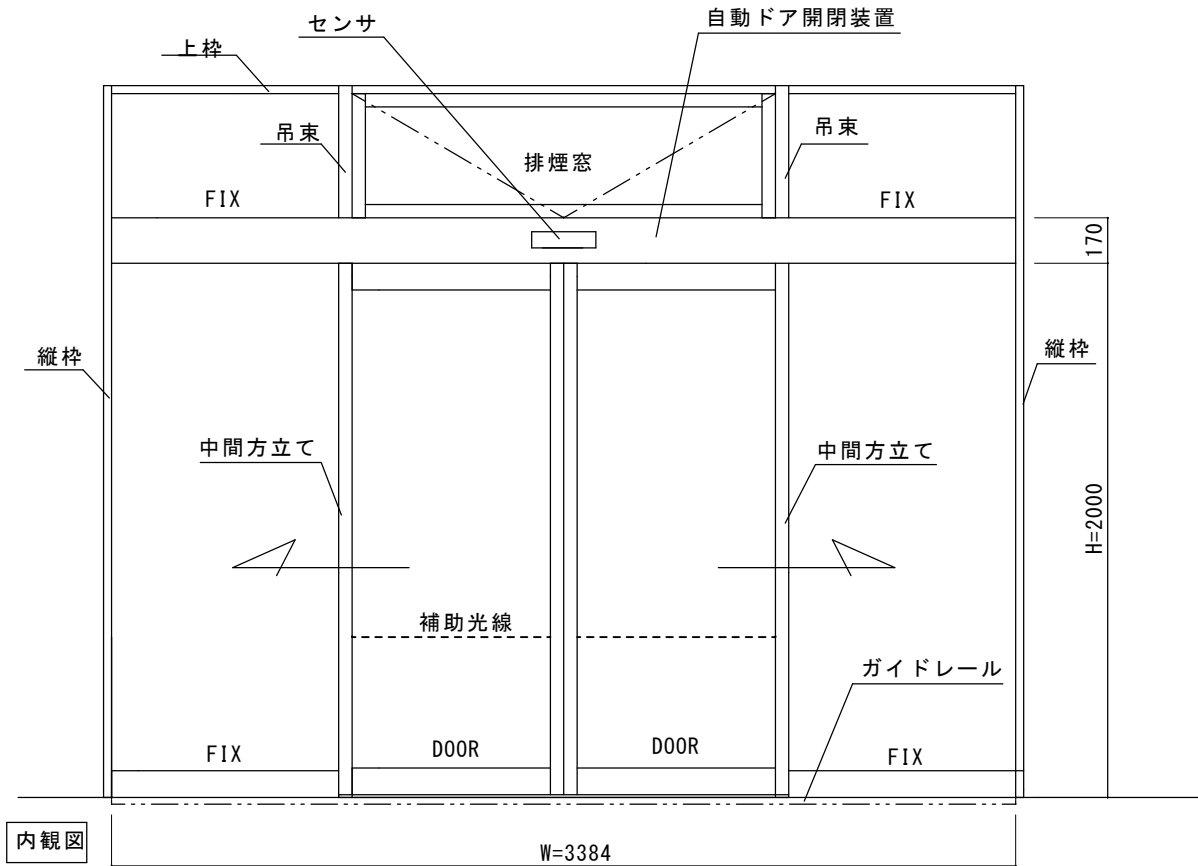


現状説明図

中間方立てが内側にたわみ、ドアの縦枠と干渉しています。

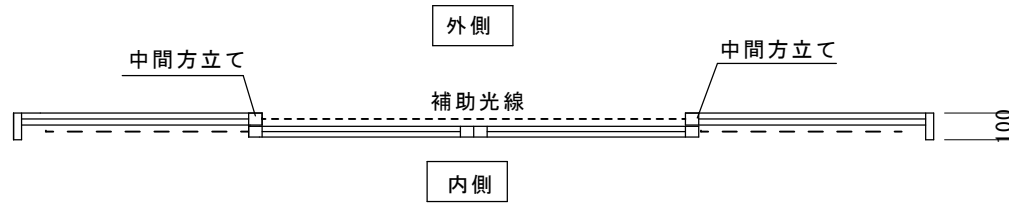


図面名称 平面図・姿図・縦断面図	No.	月日	訂正事項	JADSA	理事	理事	設計	製図	照査	縮尺	設計監理	工事名 深谷市老人福祉センター福寿荘	
							野口	野口		1/20	施工		殿
					NPO法人全国自動ドア産業振興会						殿	月日	


改修案 1

両袖FIXを撤去して、新規に製作したFIXを取付する方法

縦枠を残して、中間方立てを含むFIXを撤去

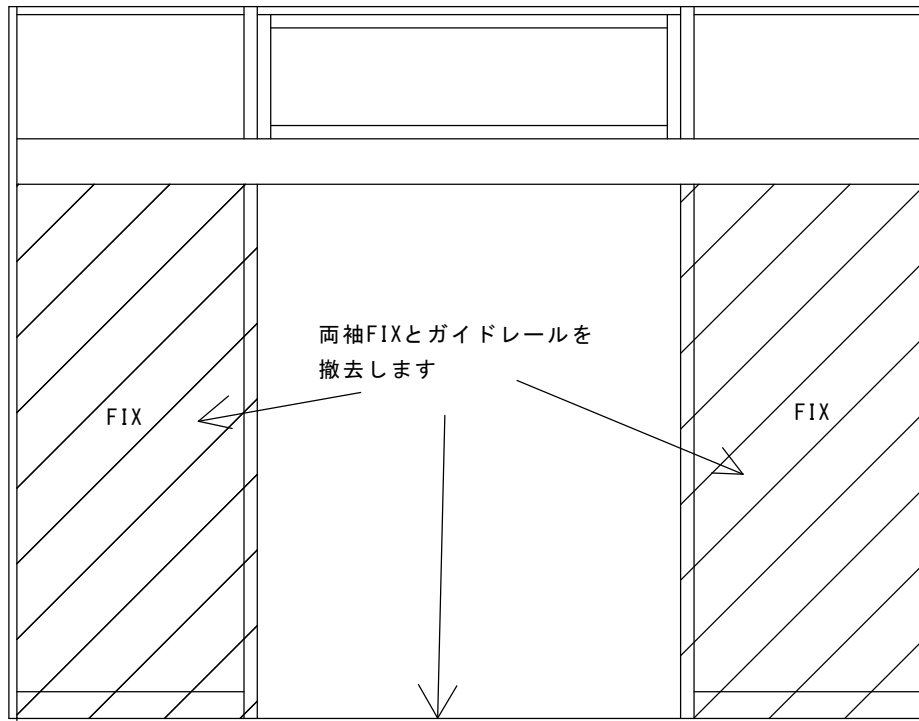

FIX部を新規製作して、既存フロントに取付する方法です。

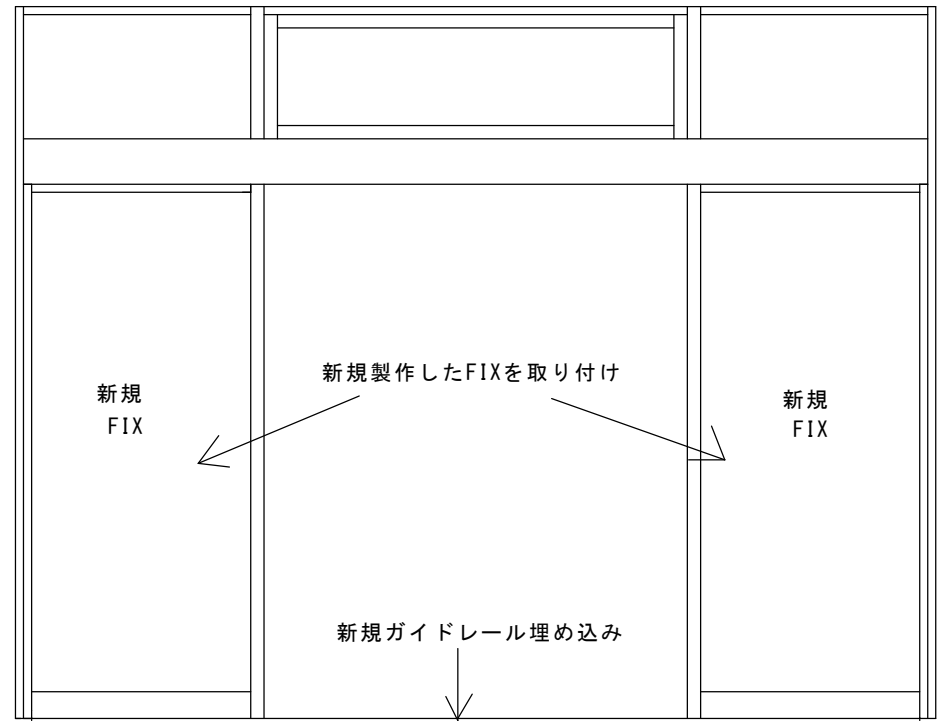


図面名称 改修案 1 (FIX部新規製作)	No.	年月日	訂正事項	JADSA	理事	理事	設計	製図	照査	縮尺	設計監理	工事名 深谷市老人福祉センター福寿荘
							野口	野口		1/20	殿	
					NPO法人全国自動ドア産業振興会			施工	殿	月 日	設計番号	

改修案 2

カバー工法による方法

既存枠を利用して、その内側に新規に自動ドアフロントを取り付けます。

上枠・縦枠のみ残してすべて撤去します。
残った3方枠の内側に新規に自動ドアフロントを設置します。

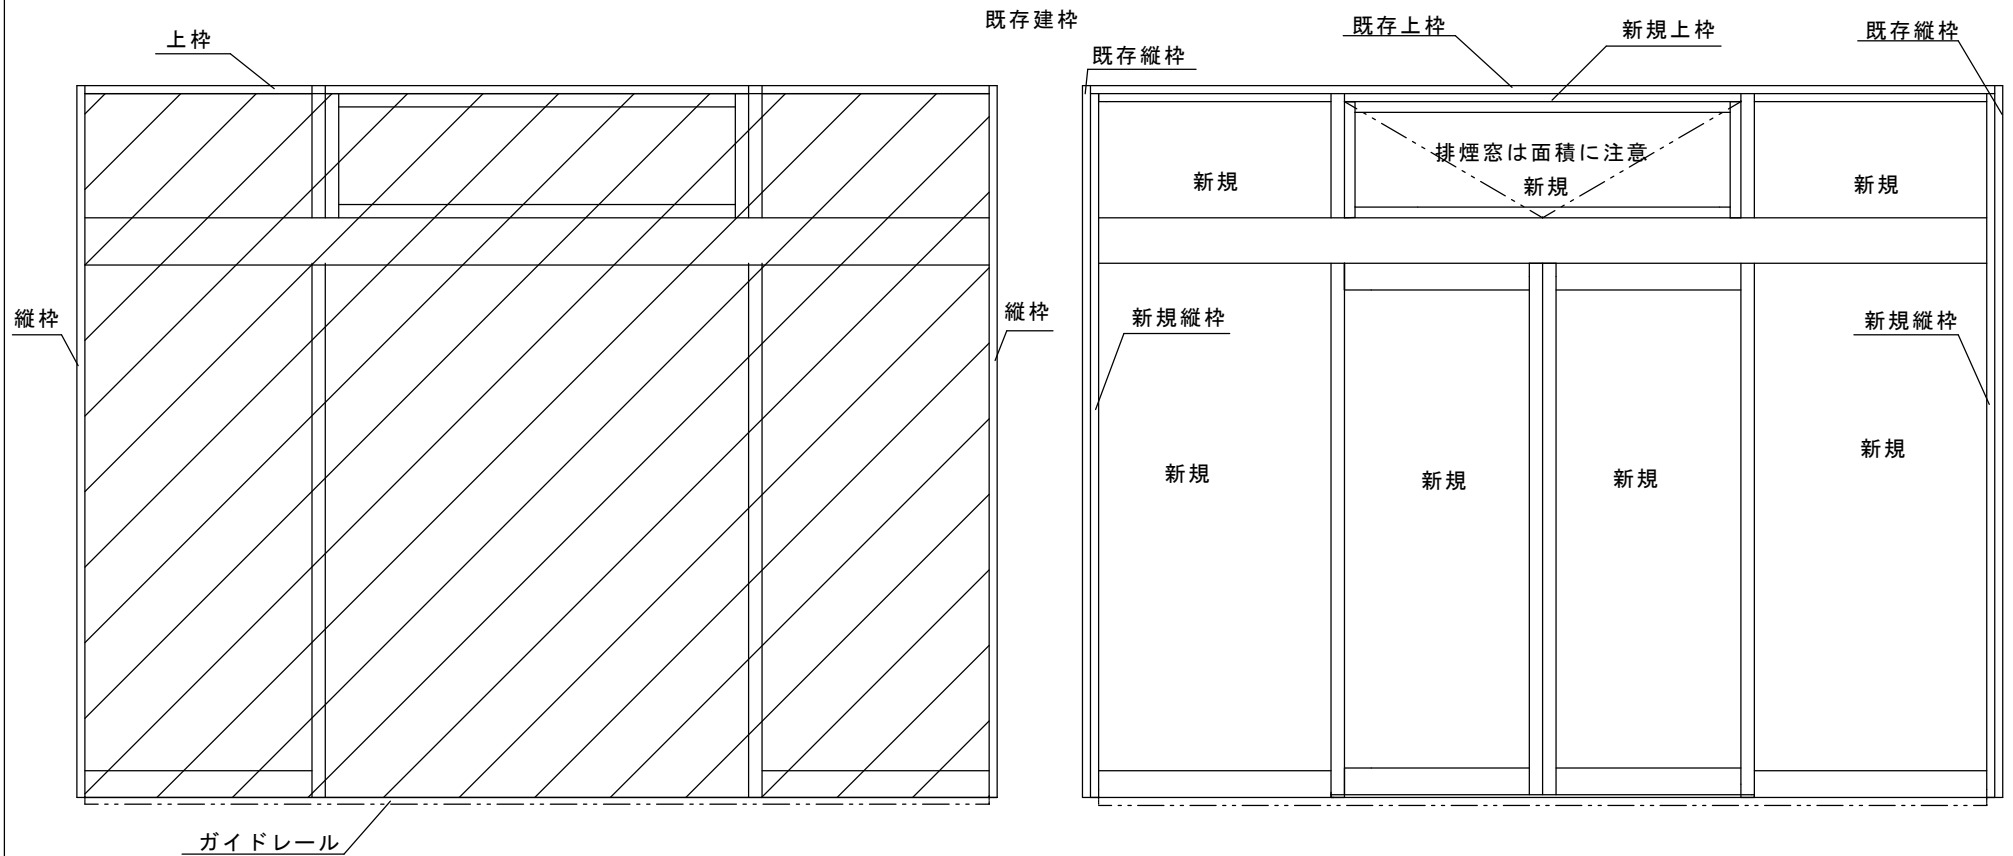

図面名称	改修案2 (カバー工法)	理事	理事	設計	製図	照査	縮尺	設計監理	工事名	深谷市老人福祉センター福寿荘
No.	月日	訂正事項	野口 野口		1/20	殿	月 日	設計番号	図番	3
			NPO法人全国自動ドア産業振興会				殿	月 日		

JADSA