
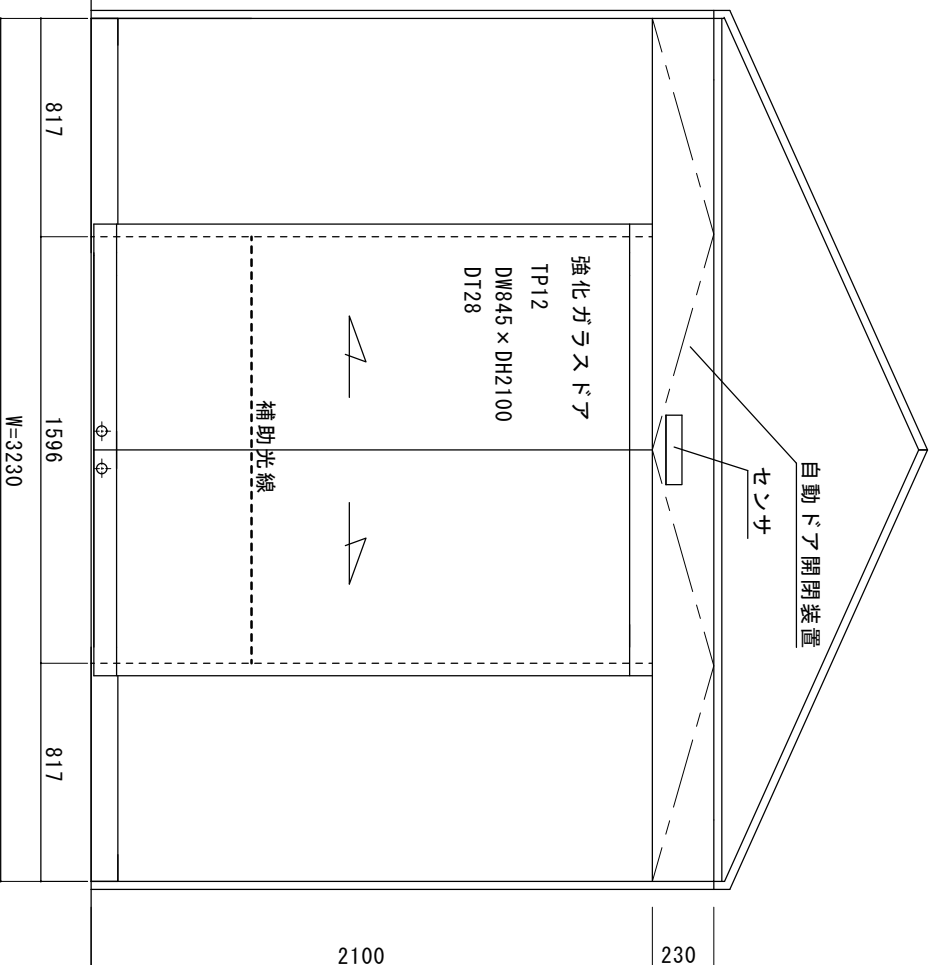


SUS鏡面フロント内蔵面引き自動ドア装置


見積り内容：自動ドア装置一式交換工事

- ① 老朽劣化自動ドア装置撤去・処分
 - ② 新規面引き自動ドア開閉装置
 - ③ 内外センサー、補助光線スイッチ
 - ④ 上記材料交換取付調整費
- ※ 施工業者の皆様ご協力をお願いします。

点検口側

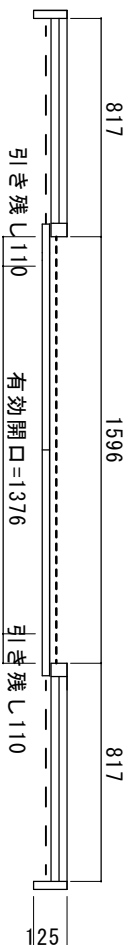

点検口側観図

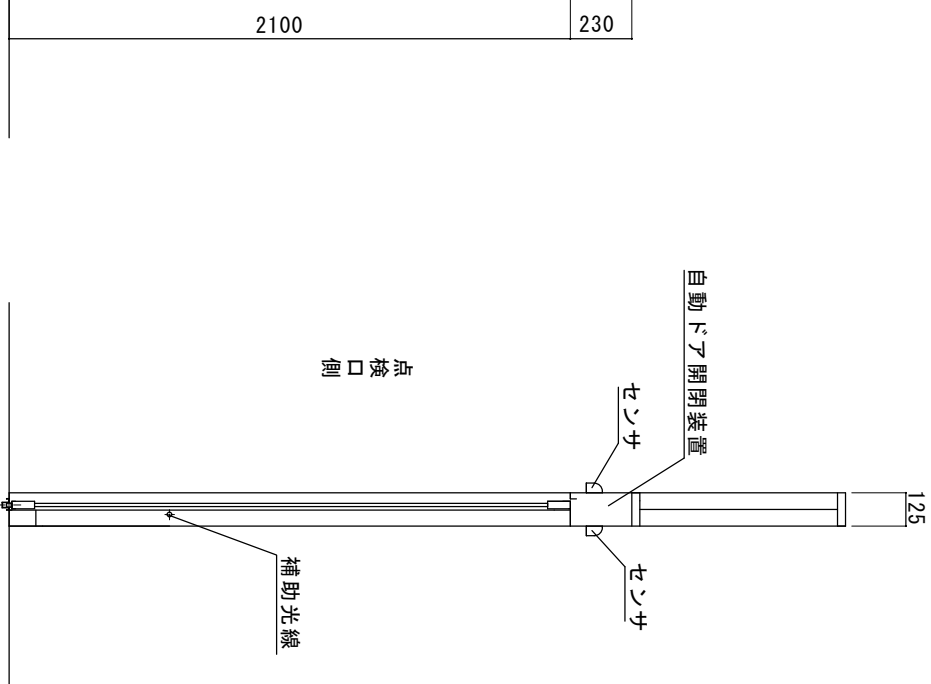

図面名称

姿図・平面図・断面図

No.	年月日	訂正事項

JADSA

部長	課長	設計	製図	照査	縮尺
					1/20


NPO法人全国自動ドア産業振興会

設計監理	施工


工事名	御所市 老人福祉センター自動ドア工事
設計番号	
図番	

SUS鏡面フロント

フラットバー割り付け参考図

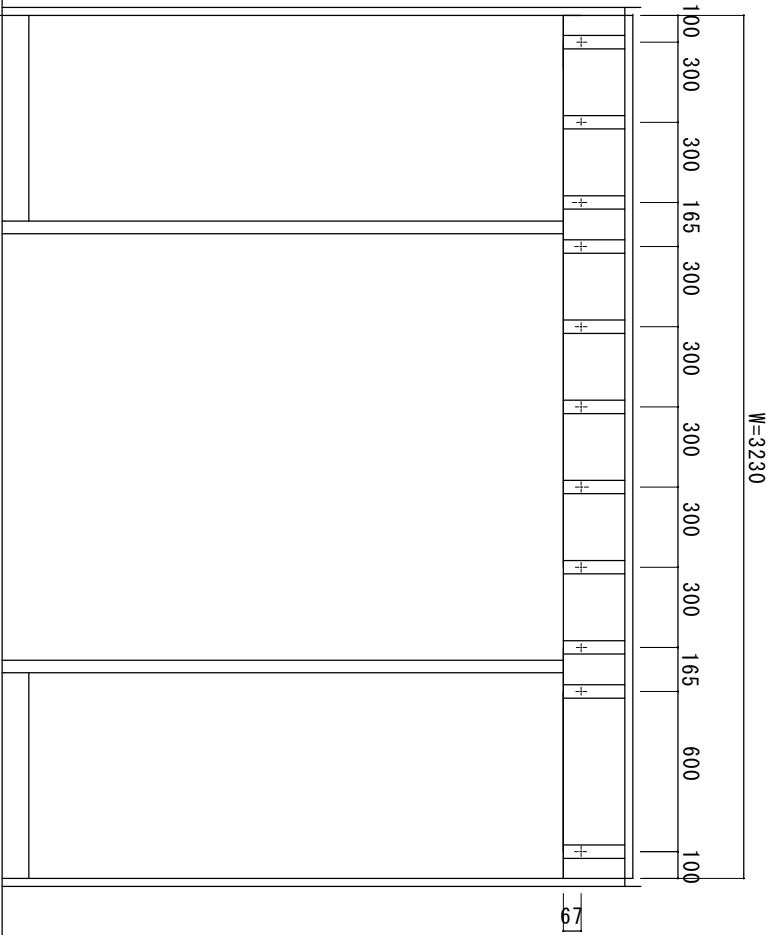

無目断面図

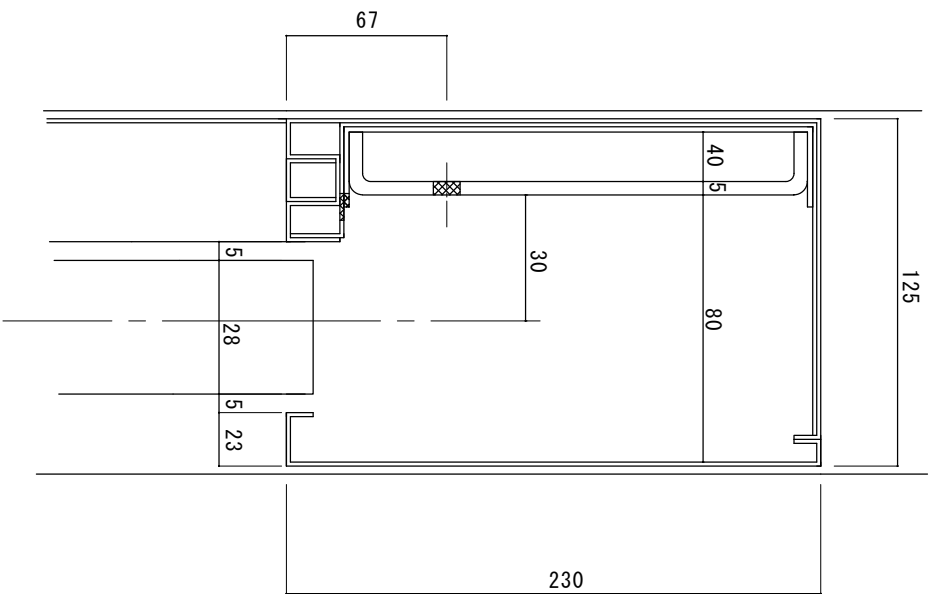

図面名称	無目詳細図		No.		訂正事項		JADSA		部長 課長 設計 製図 照査 縮尺		設計監理		工務名	
									1/20		施工		御所市	
									NPO法人全国自動ドア産業振興会		月 日		老人福祉センター自動ドア工事	
											月 日		図番	