



SUSHL仕上げ円形自動ドアフロント

正面図

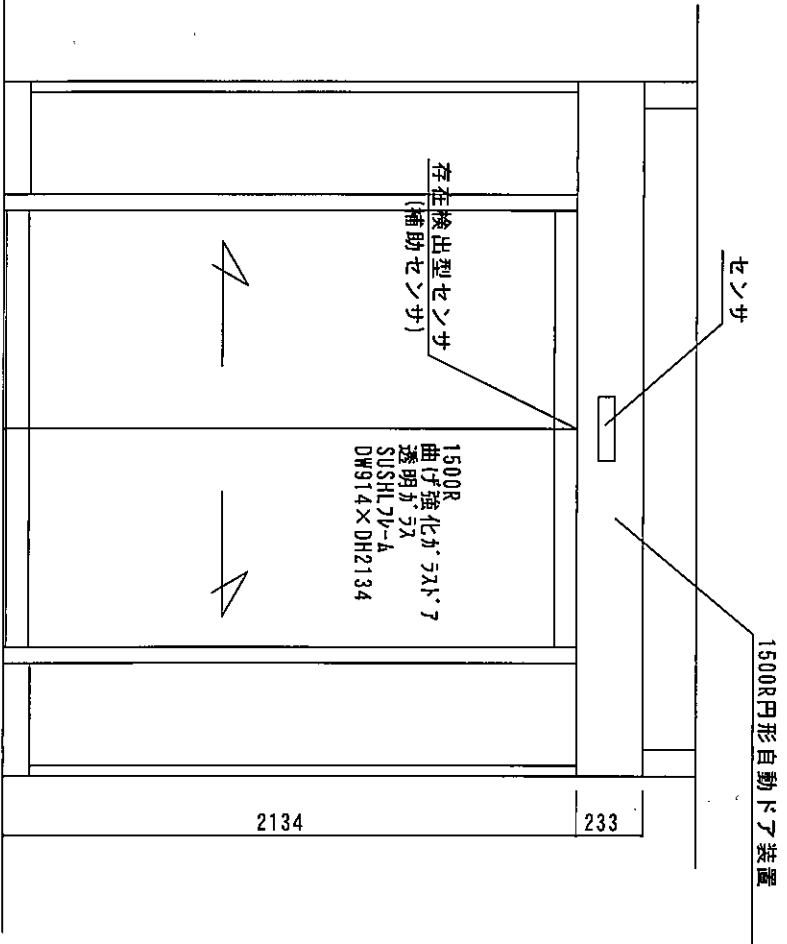

平面図

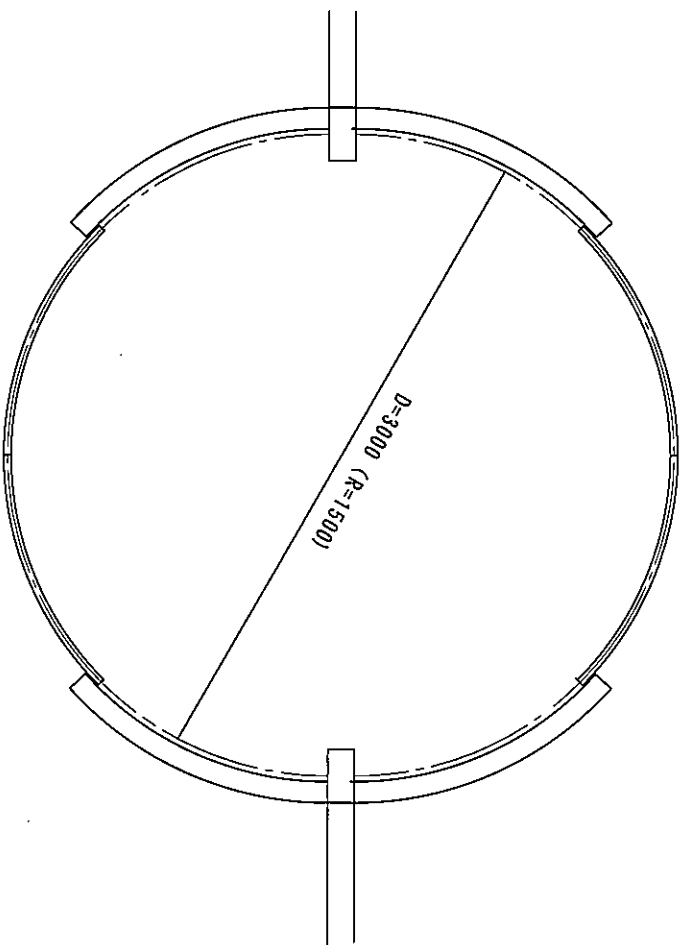


施工範囲 (見積り範囲)

- ①老朽化自動ドア装置撤去処分
- ②1500R円形自動ドア装置 (引分け型) 交換
- ③内外センサー、存在検出型センサー (補助センサー) 交換
- ④上記新規材料取付工事一式

※写真も参考にして下さい

※現場調査報告に基づいて作図しています。
 施工に際しては確認が必要です。

図面名称	図面No.	年月日	訂正事項	JADSA	部長	部長	設計	製図	照査	縮尺	設計確認	年月日	工事名	図番
図面、平面図	100									1/20	施工		アザレブホームビル様自動ドア工事	1
NPO法人全国自動ドア産業振興会														

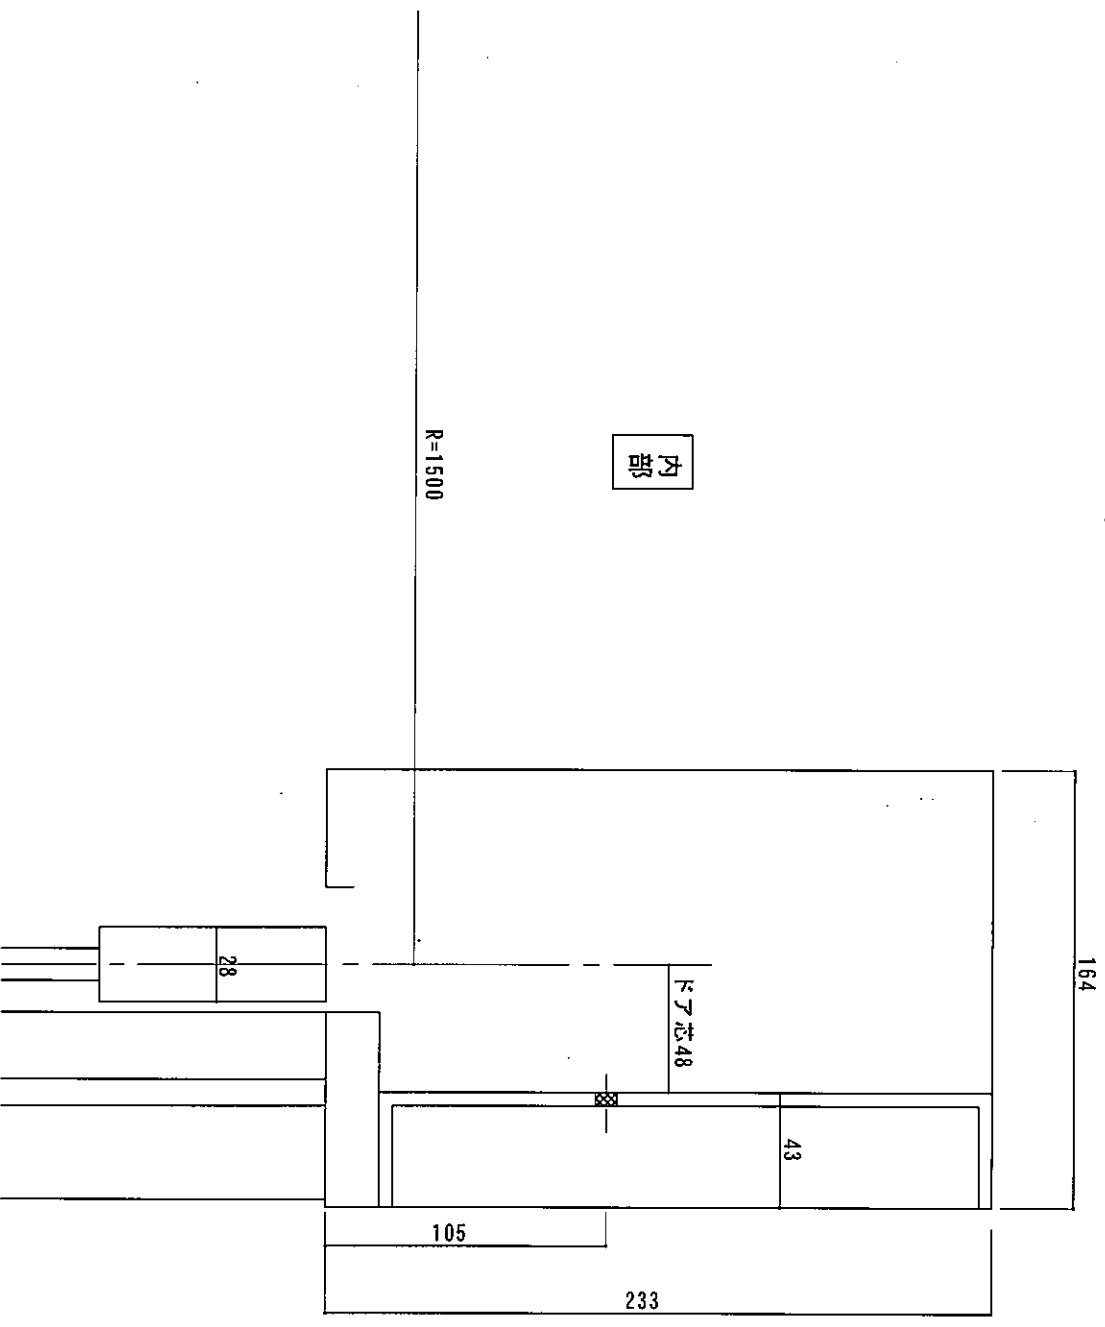

内部

外部

R=1500

164

コア芯48

43

105

233

28

図面名称	断面図	訂正事項	JADSA	部長	課長	設計	製図	照査	確認	縮尺	1/20	加工	設計	監理	月	日	月	日	工事名	アサヒ水一社様自動下り工事	図番	2
No.	月	日																				
NPO法人全国自動下り産業振興会																						