
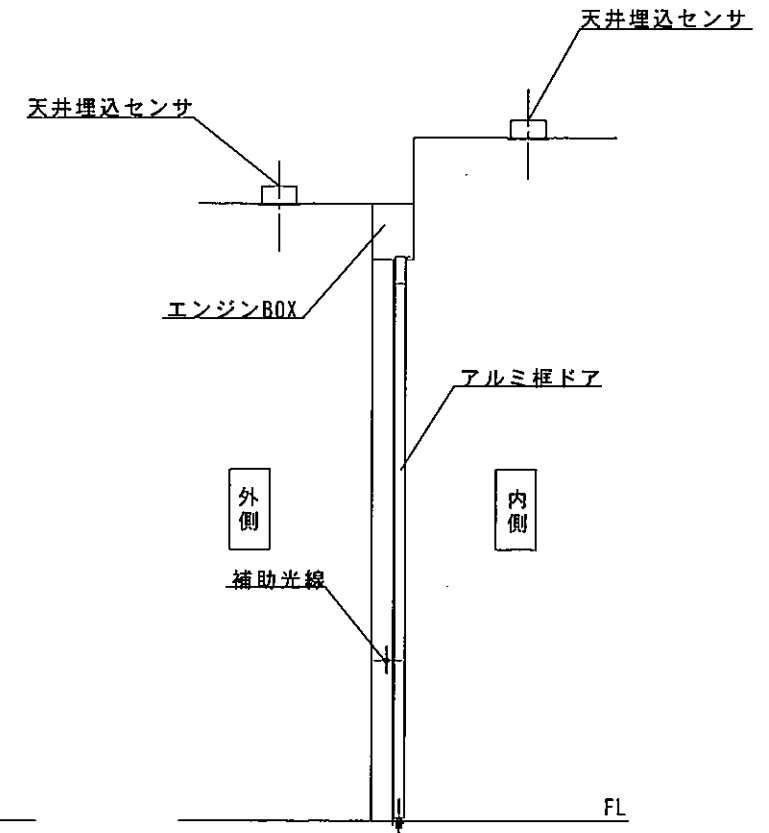
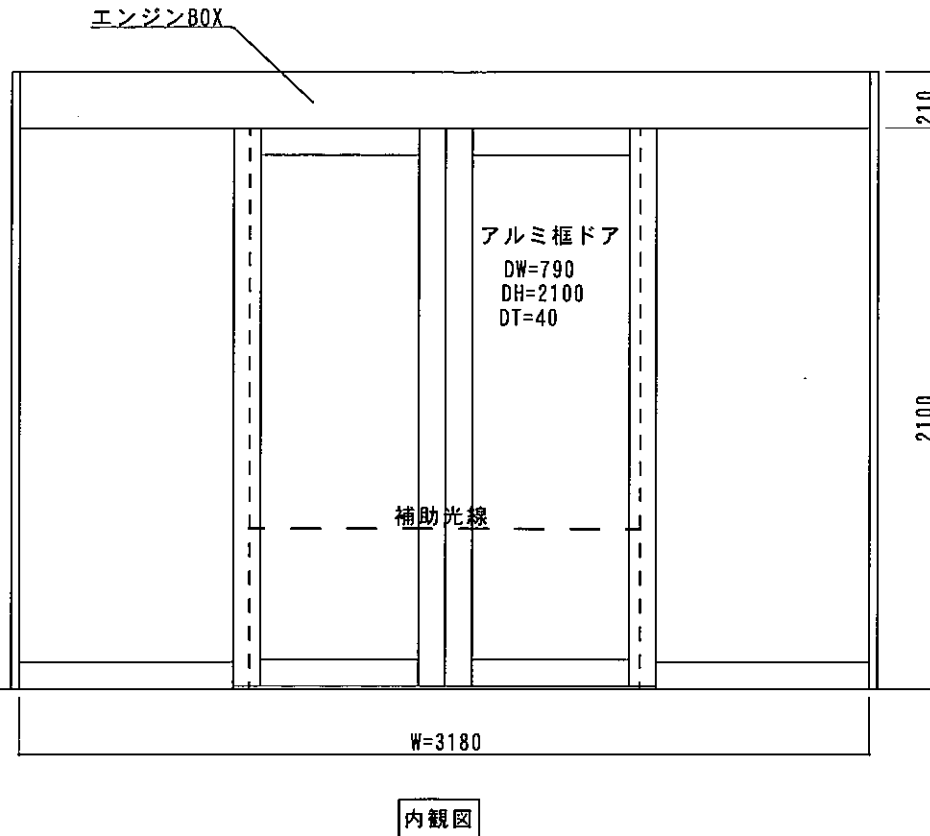


場所：兵庫県川西市


見積範囲：自動ドア装置の一式交換工事

1. 老朽化自動ドア装置一式撤去・処分
2. 新規両引自動ドア開閉装置
3. 内外天井埋込センサ・補助光線スイッチ
4. 上記材料取付・調整工事一式

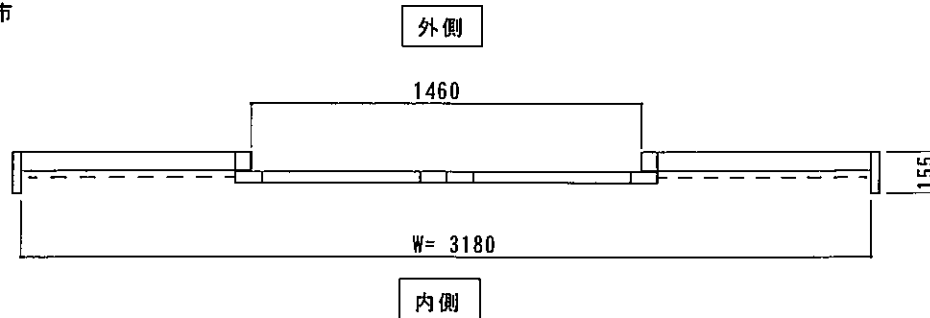


図面名称	鶴寿会館姿図・平面図・断面図	No.	年月日	訂正事項	JADSA	理事	理事	設計	野口 野口	製図	照査	縮尺	1/20	設計監理	施工	工事名	自動ドア装置一式交換工事	設計番号	2015-6-2	図番	1
																2015-6-2	1				

アルミオーダーフロント
エンジンボックス詳細

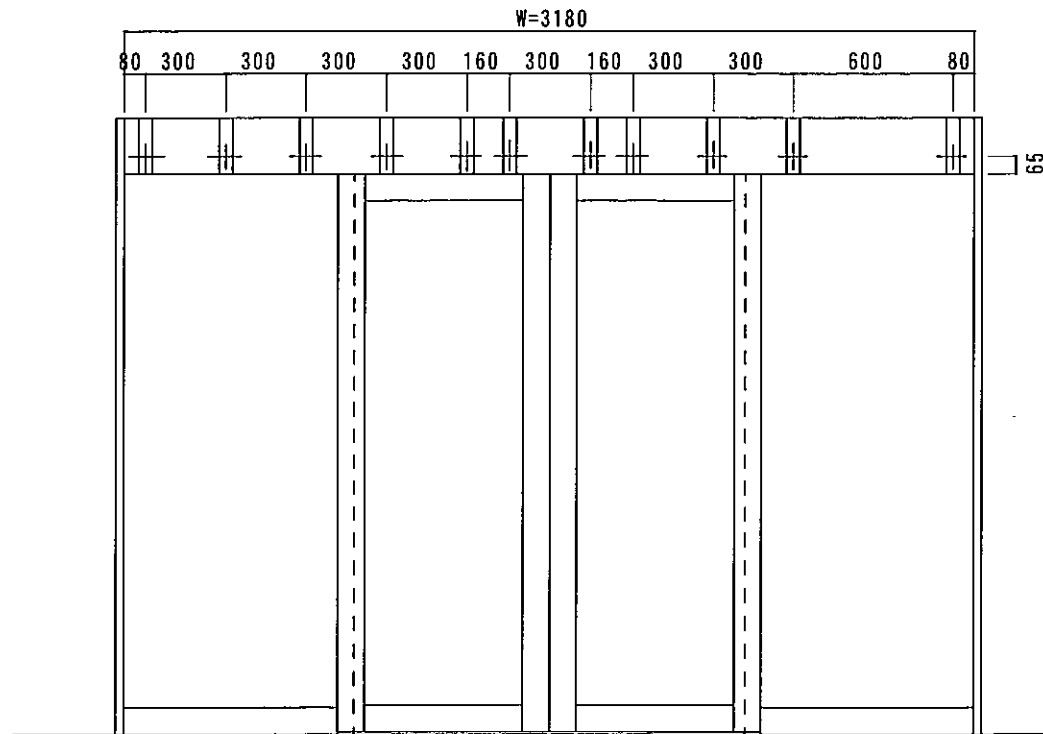

フラットバー割り付図

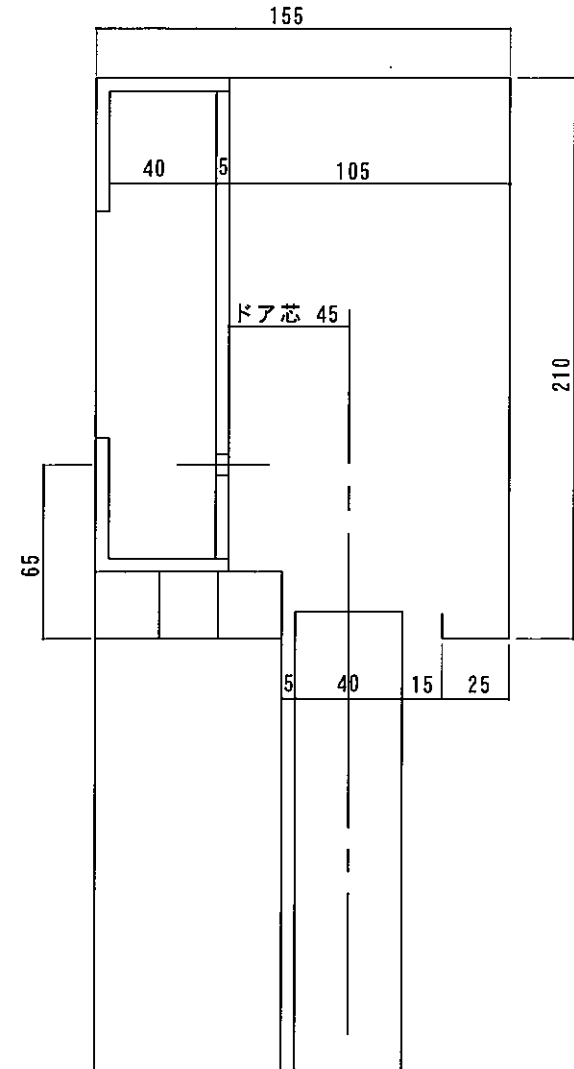

断面図

図面名称		鶴寿会館詳細図		JADSA	理事	理事	設計	製図	照査	縮尺	設計監理	工事名	自動ドア装置一式交換工事		
No.	月日	訂正事項			野口	野口			1/20	施工	股	月日	設計番号	2015-6-2	図番
				NPO法人全国自動ドア産業振興会						股		月日			