
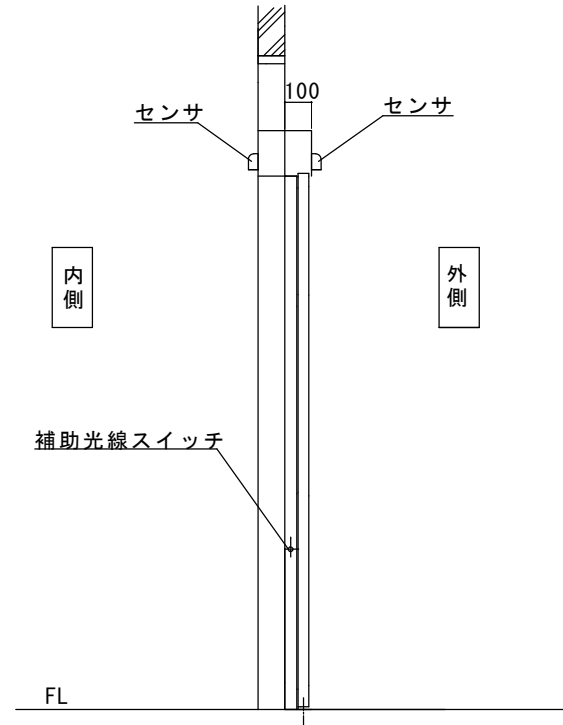
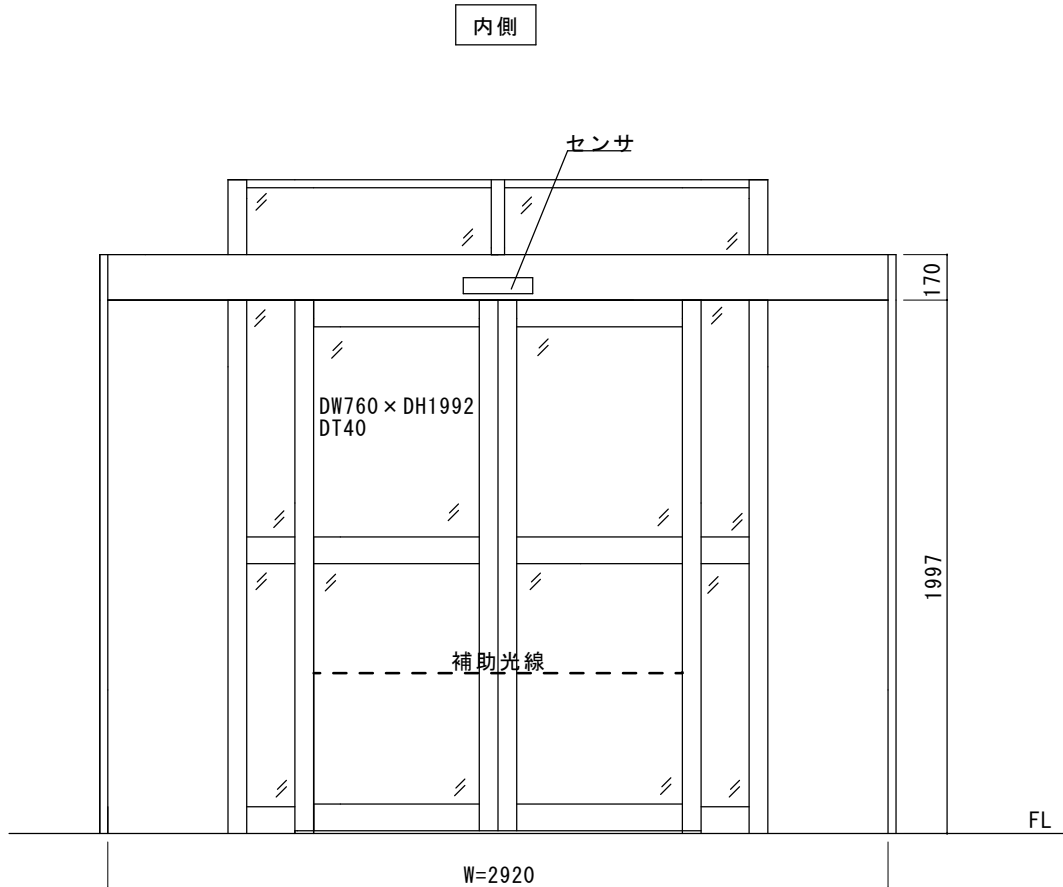


アルミシルバー100見込みフロント内臓自動ドア装置の交換

工事名：大牟田市役所本庁舎旧館南出入口自動ドア装置交換工事
見積範囲

- ①老朽劣化自動ドア装置撤去処分費
- ②新規両引自動ドア開閉装置
- ③内外無目付センサー、補助光線スイッチ
- ④チャイム起動用リレー、ソケット他（当直室へ知らせるチャイム起動用）
- ⑤上記材料、取付調整費

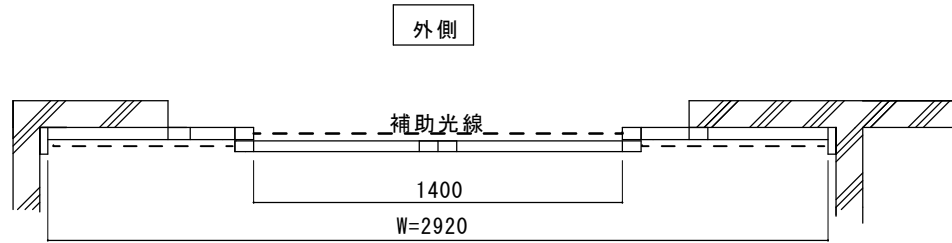

図面名称 平面図、姿図、縦断面図	No.	年月日	訂正事項	JADSA	理事	理事	設計	製図	照査	縮尺	設計監理	工事名 大牟田市役所本庁舎南口 自動ドア開閉装置交換工事	
							野口	野口		1/20	殿		月 日
					NPO法人全国自動ドア産業振興会						殿	月 日	