




東脊振健康福祉センター「きらら館」様
自動ドア装置一式交換工事

アルミシルバー100見込み自動ドアフロント

見積範囲

- ① 老朽劣化自動ドア装置撤去処分
- ② 新規自動ドア開閉装置
- ③ 内外センサ、補助光線、タッチスイッチ
- ④ 上記材料取付調整工事

※ 現場調査報告に基づいて作図しています。
施工の際にはご確認ください。

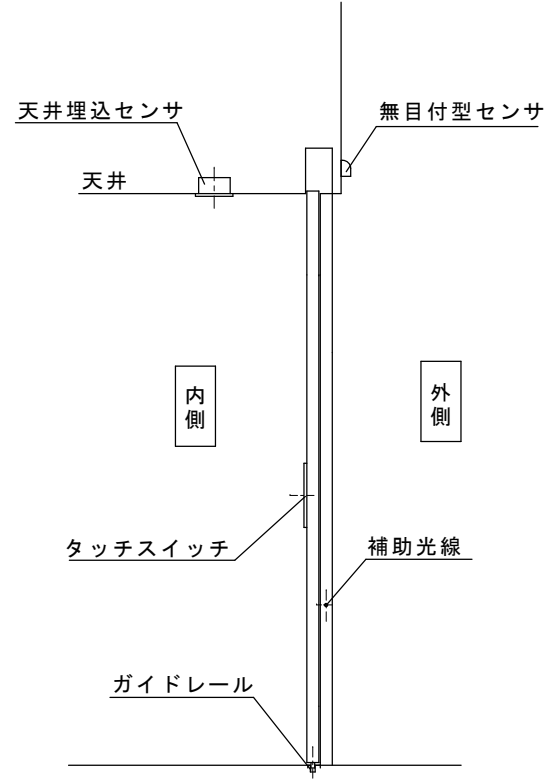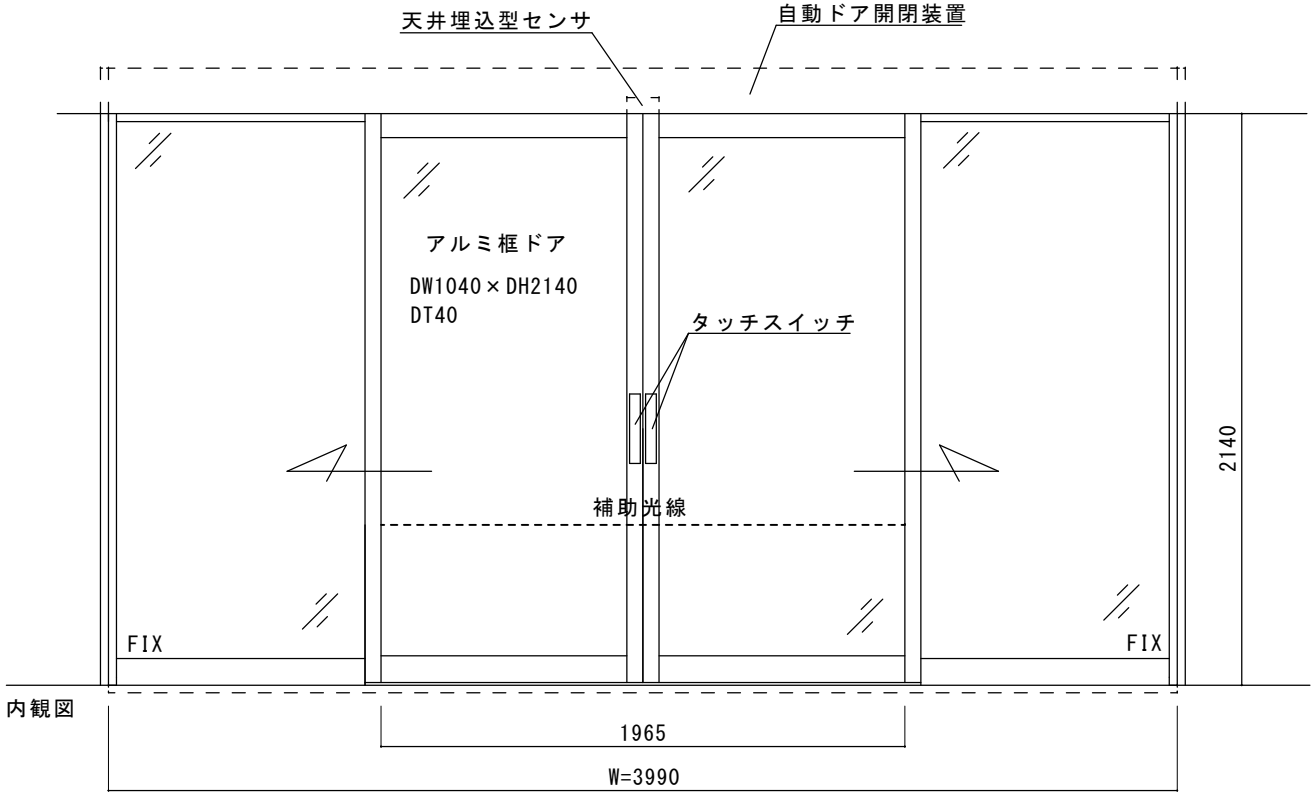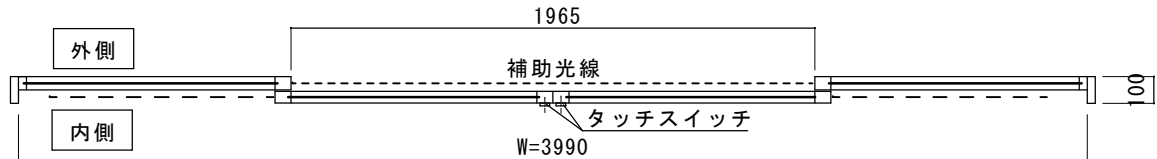

図面名称 姿図・平面図・縦断面図	No.	月日	訂正事項	JADSA	理事	理事	設計	製図	照査	縮尺	設計監理	工事名 東脊振健康福祉センター様 自動ドア装置一式交換工事	
							野口	野口		1/20	施工		殿
					NPO法人全国自動ドア産業振興会					殿	月 日		1

玄関外観



玄関内観

