




愛西市消防研修センター様 自動ドア装置交換工事 見積範囲

アルミ100ブラック 自動ドアフロント

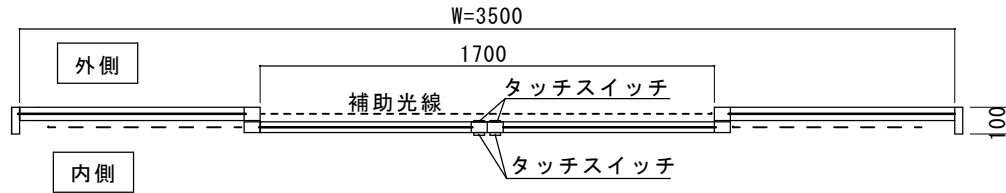

- ①老朽劣化自動ドア装置撤去・処分費
- ②新規自動ドア開閉装置
- ③内外タッチスイッチ、補助センサ、補助光線スイッチ
- ④上記材料交換、取付、調整費

※ 寸法は現場調査報告に基づいています。
施工の際はご確認ください。

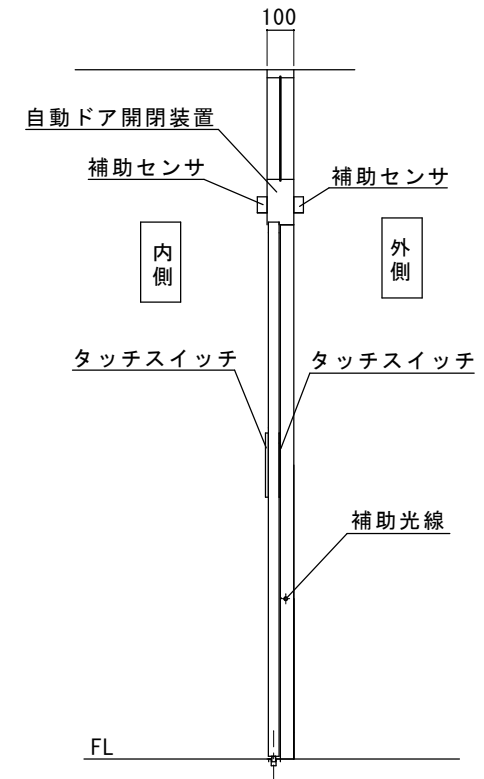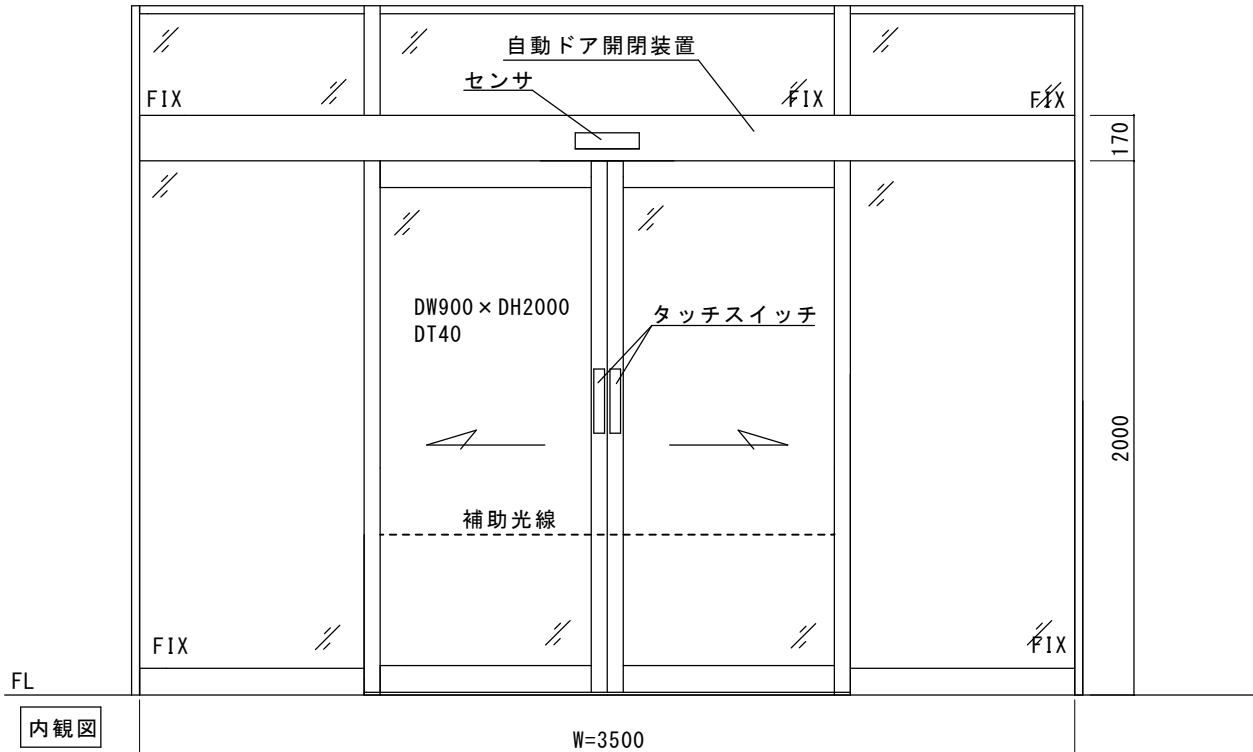

図面名称 平面図・姿図・縦断面図	No.	年月日	訂正事項	JADSA	理事	理事	設計	製図	照査	縮尺	設計監理	工事名 愛西市消防研修センター様 自動ドア装置交換工事
							野口	野口		1/20	施工	
					NPO法人全国自動ドア産業振興会						殿	年月日
											殿	年月日

