
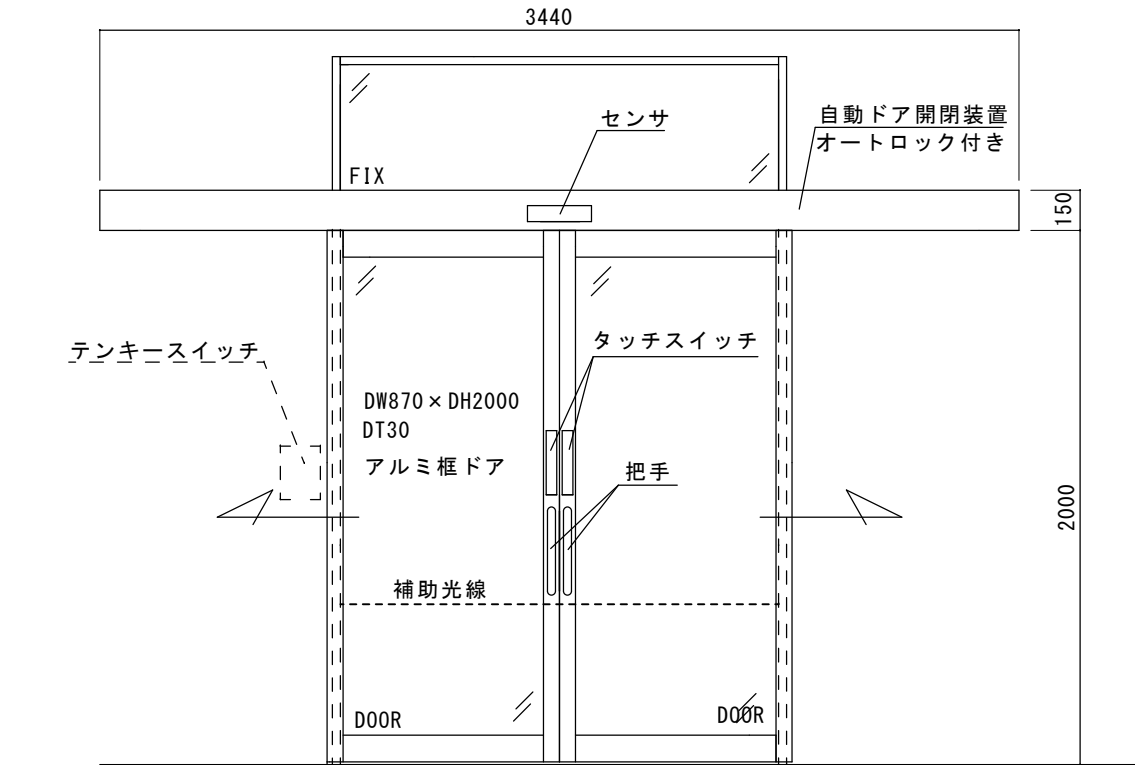



アルミシルバーカバー付き/ 両引き直付け型自動ドア装置

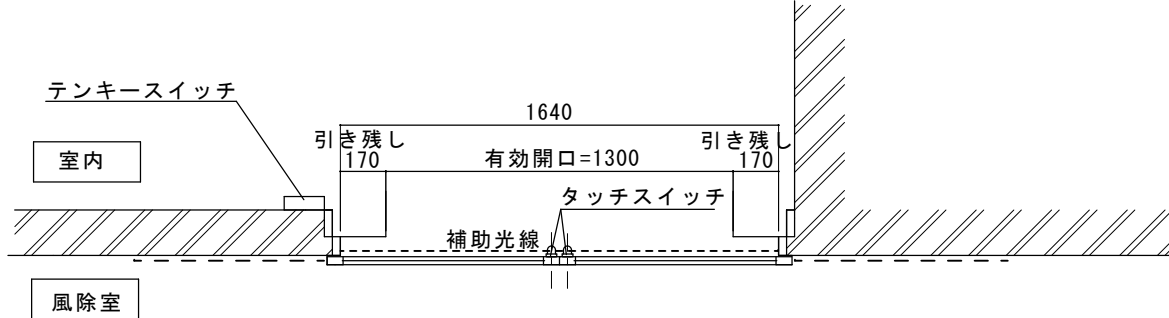

風除室側観図

見積範囲 (振興会寄付範囲)

- ① 老朽劣化自動ドア装置撤去・処分費
 - ② 新規両引き自動ドア開閉装置、オートロック付き (通常⇄ロック切替)
 - ③ 内側: タッチスイッチ、併用センサ、補助光線、テンキースイッチ
 - ④ 外側: 無目付センサ
 - ⑤ 上記材料取付工事・調整一式
- ※ 現場調査報告に基づいて作図しています。
施工時には、寸法の確認が必要です。
- ※ 入室者が外へ飛び出すことを防ぐために、オートロック式の自動ドア開閉装置が必要です。

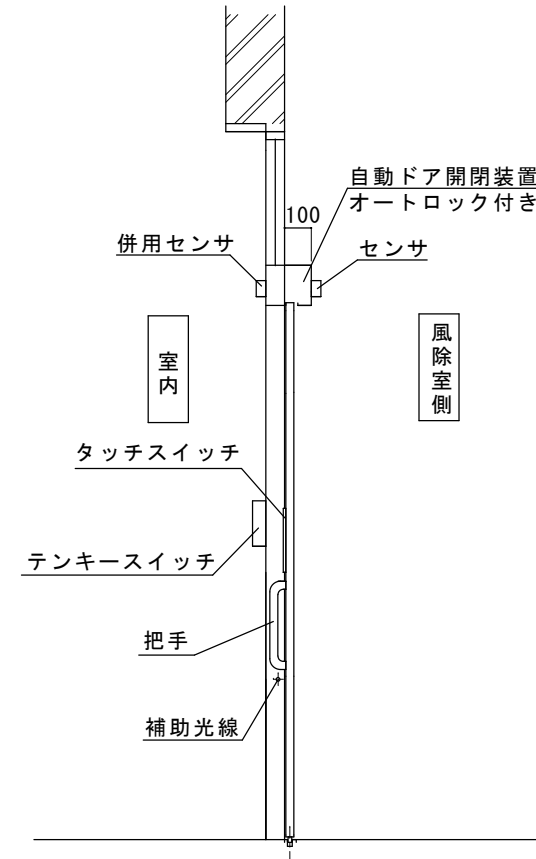

図面名称	▲					設計監理	工事名	所沢市立こあふる様
平面図・姿図・縦断面図	▲					野口野口	設計番号	自動ドア装置交換工事
No.	月日	訂正事項	JADSA	NPO法人全国自動ドア産業振興会	縮尺	1/20	図番	1
					理事		施工	
					理事		設計	
					設計		監工	
					製図		設計	
					照査		設計	
					縮尺		設計	

所沢市立こあふる
風除室側観図



風除室側観図



所沢市立こあふる
室内側観図



室内側観図

