




SUS鏡面フロント内蔵両引き自動ドア装置交換工事

見積範囲

- ① 老朽劣化自動ドア装置撤去処分費
- ② 新規自動ドア開閉装置（オートロック付き）
- ③ 内外無目付センサ、補助光線
- ④ マジカルテンキースイッチ
- ⑤ 上記材料取付、調整工事一式

※ 現場調査報告に基づき作図しています。
 施工時には、寸法の確認が必要です。

※ 毎回、閉まるとロックがかかります。
 室内から外へ出るときには、テンキーを使用します。

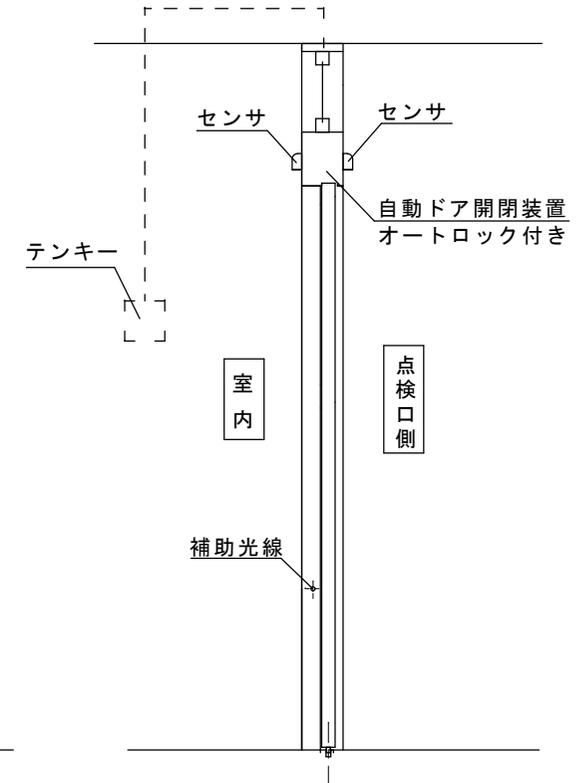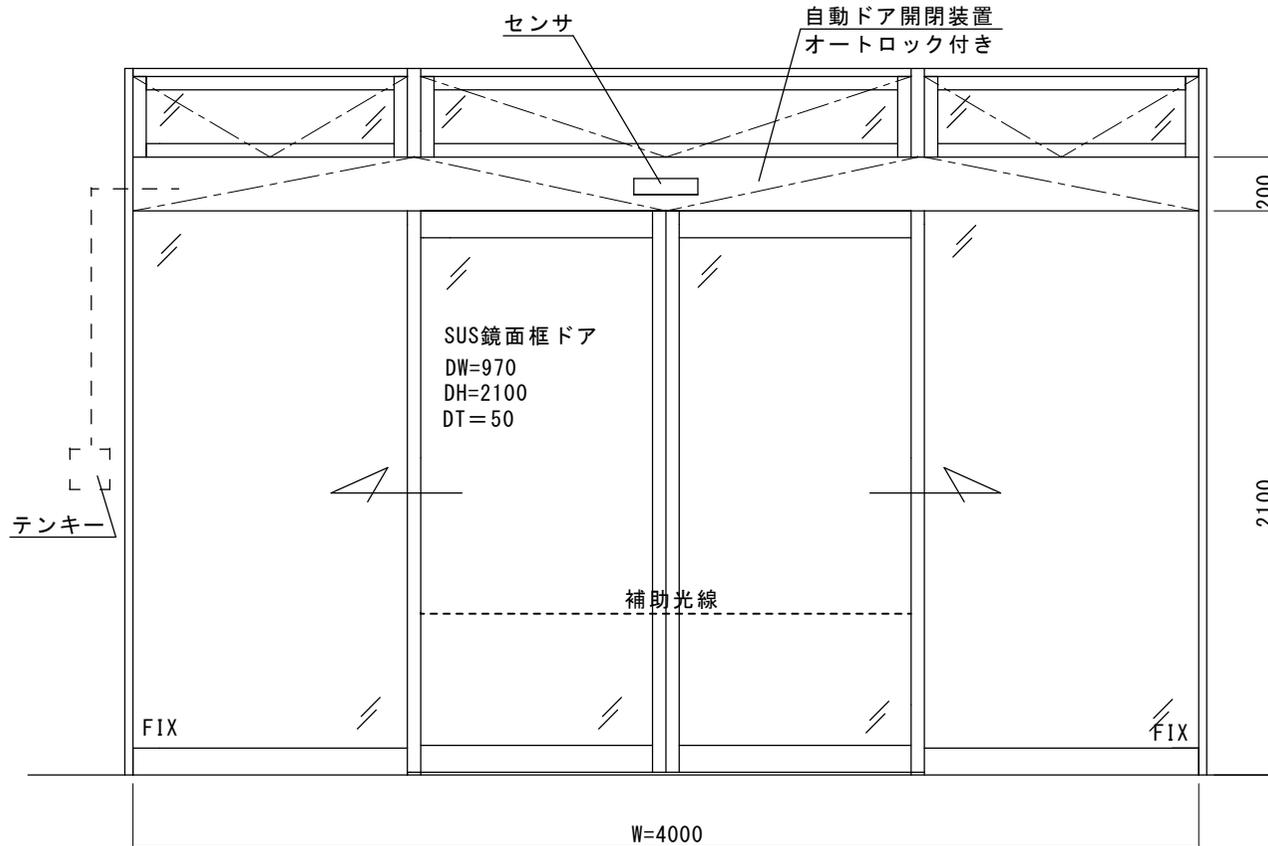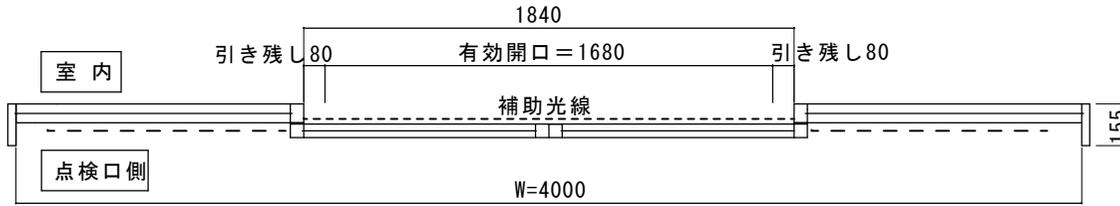

点検口側観図



図面名称		No.		訂正事項		JADSA	理事	理事	設計	製図	照査	縮尺	設計監理	工事名	
所沢市立新所沢けやき通り 老人デイサービスセンター様 姿図・平面図・縦断面図		月日					野口	野口	野口	野口	野口	野口	1/20	施工	自動ドア装置交換工事
							NPO法人全国自動ドア産業振興会							設計番号	図番
														1	

FB割付図

※自動ドア装置 L=1970×2つ割り

※寸法は現地調査報告に基づいています。

実際の施工に際しては、確認が必要です。

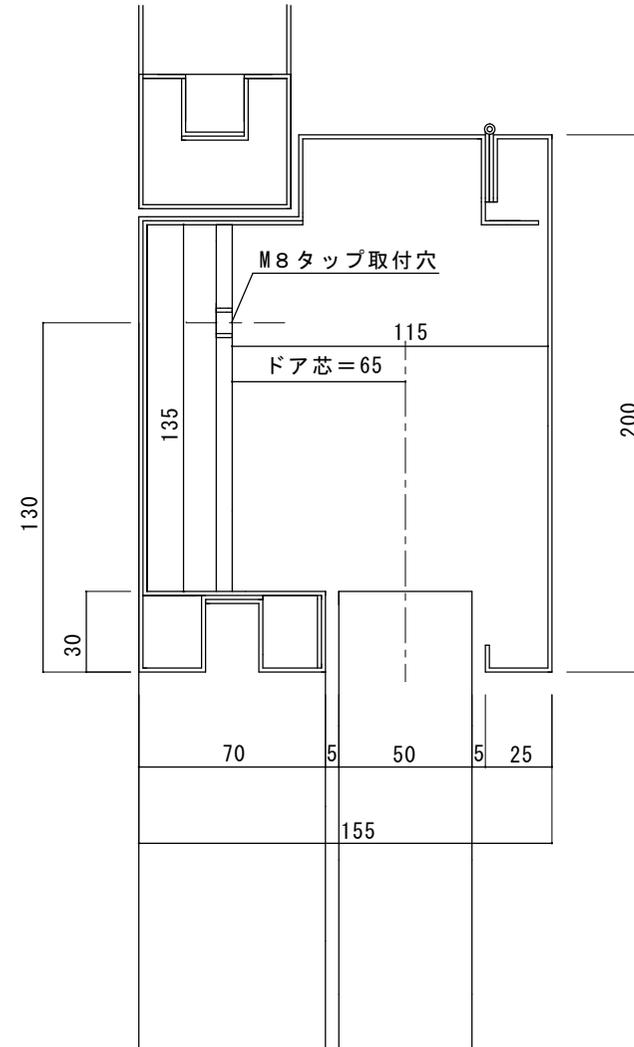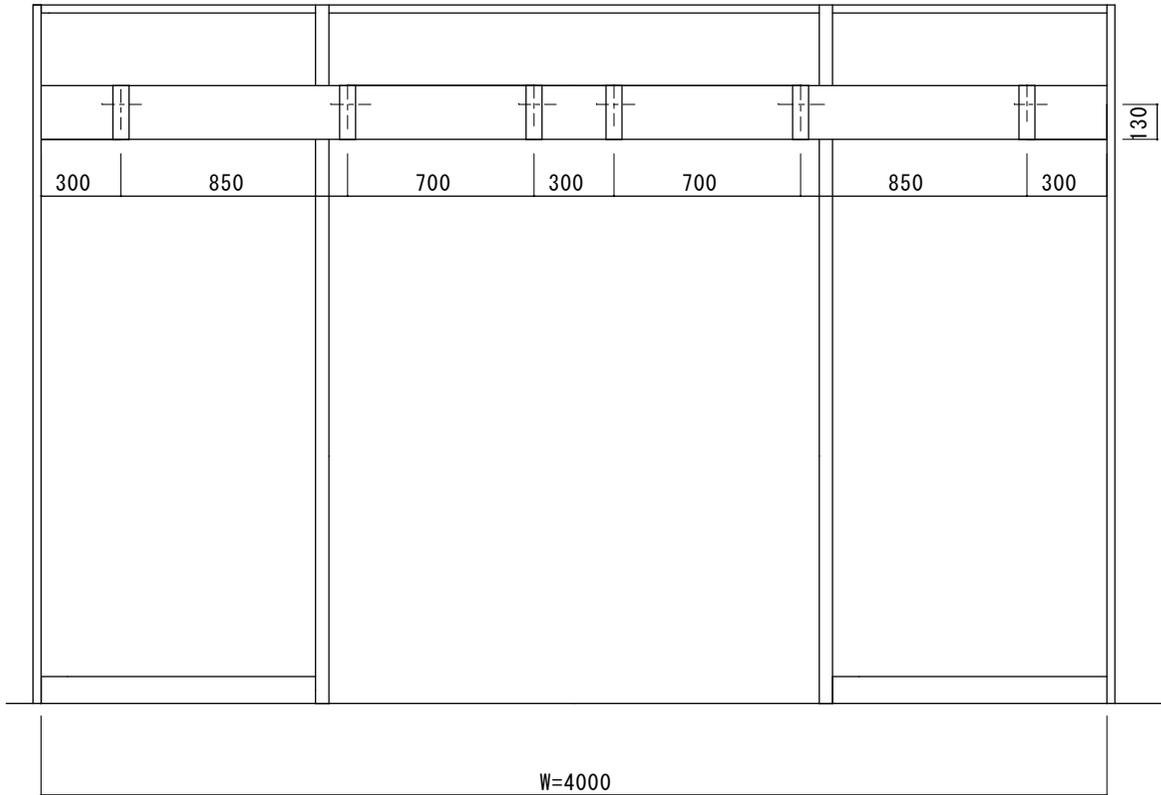


図面名称 所沢市立新所沢けやき通り 老人デイサービスセンター様 FB割付図・無目断面詳細図		No. 月日		訂正事項		JADSA	理事	理事	設計	製図	照査	縮尺 1/20	設計監理	殿	月 日	工事名 自動ドア装置一式交換工事	設計番号	図番 2
NPO法人全国自動ドア産業振興会							施工	殿	殿	殿	殿	月 日	月 日	月 日				

所沢市立新所沢けやき通り老人デイサービスセンター 様 建物玄関外観



風除室内側の自動ドア装置 点検口側観図

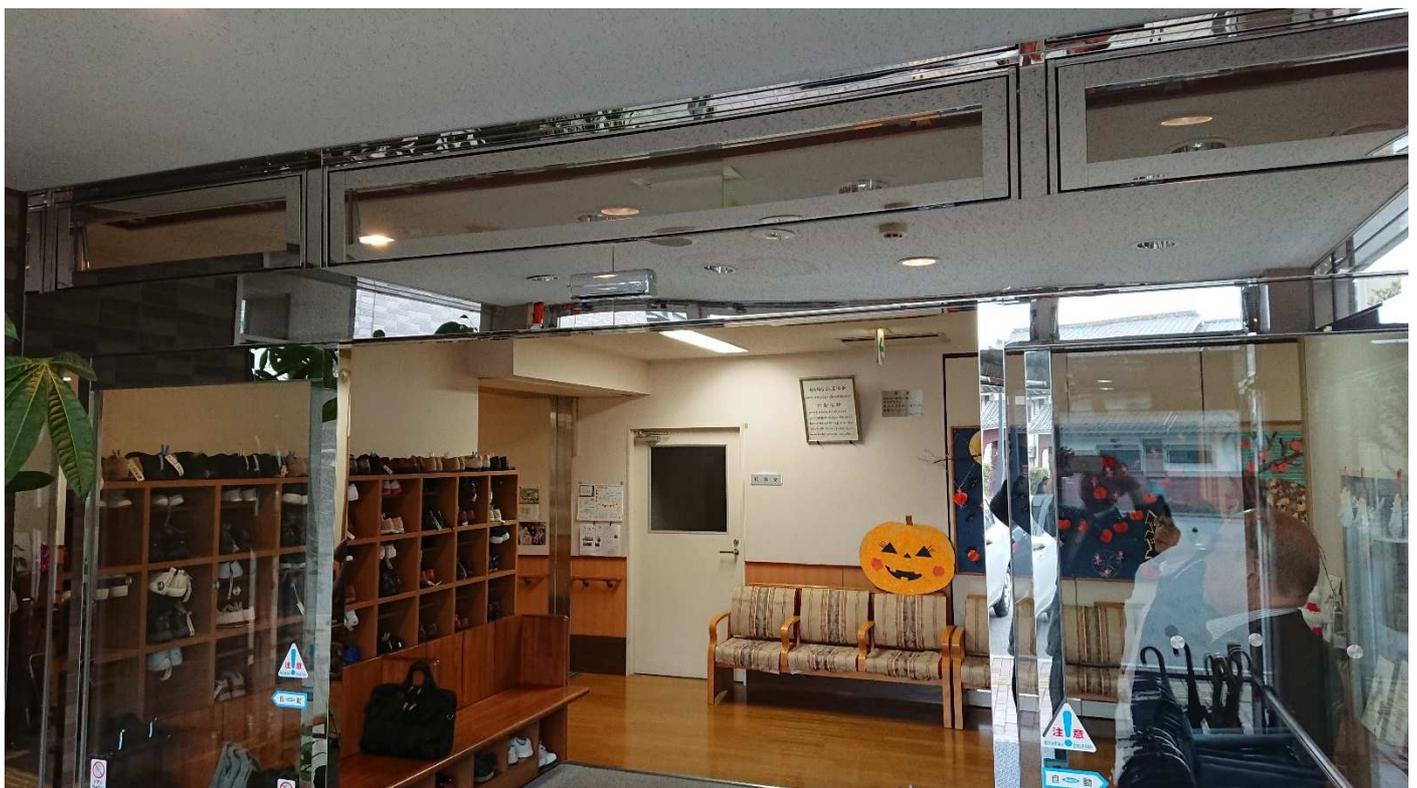

内部の様子



内部の様子



内部の様子




左端の様子




右端の様子




オートロック用制御器

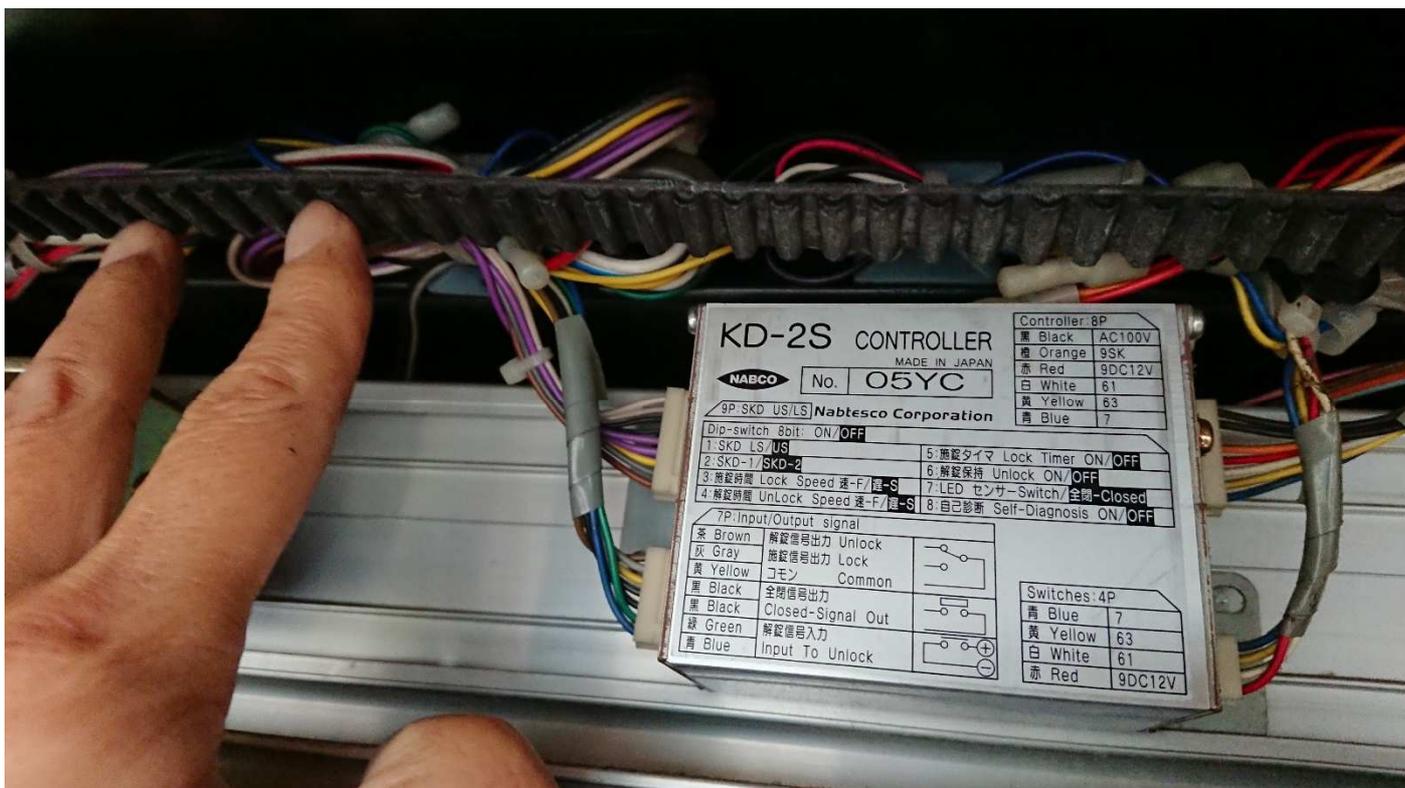

オートロック装置

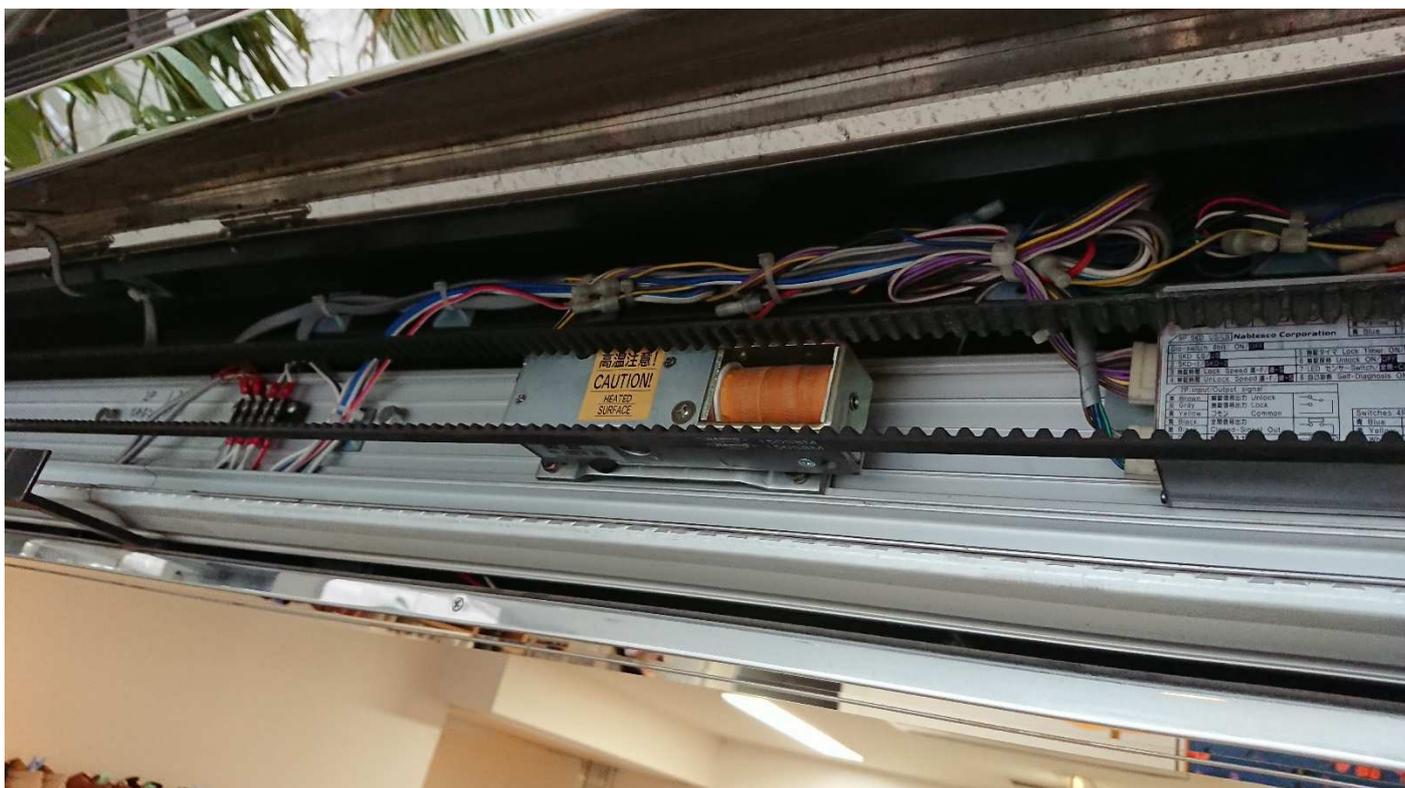

端子台 インターホン、テンキーからの信号

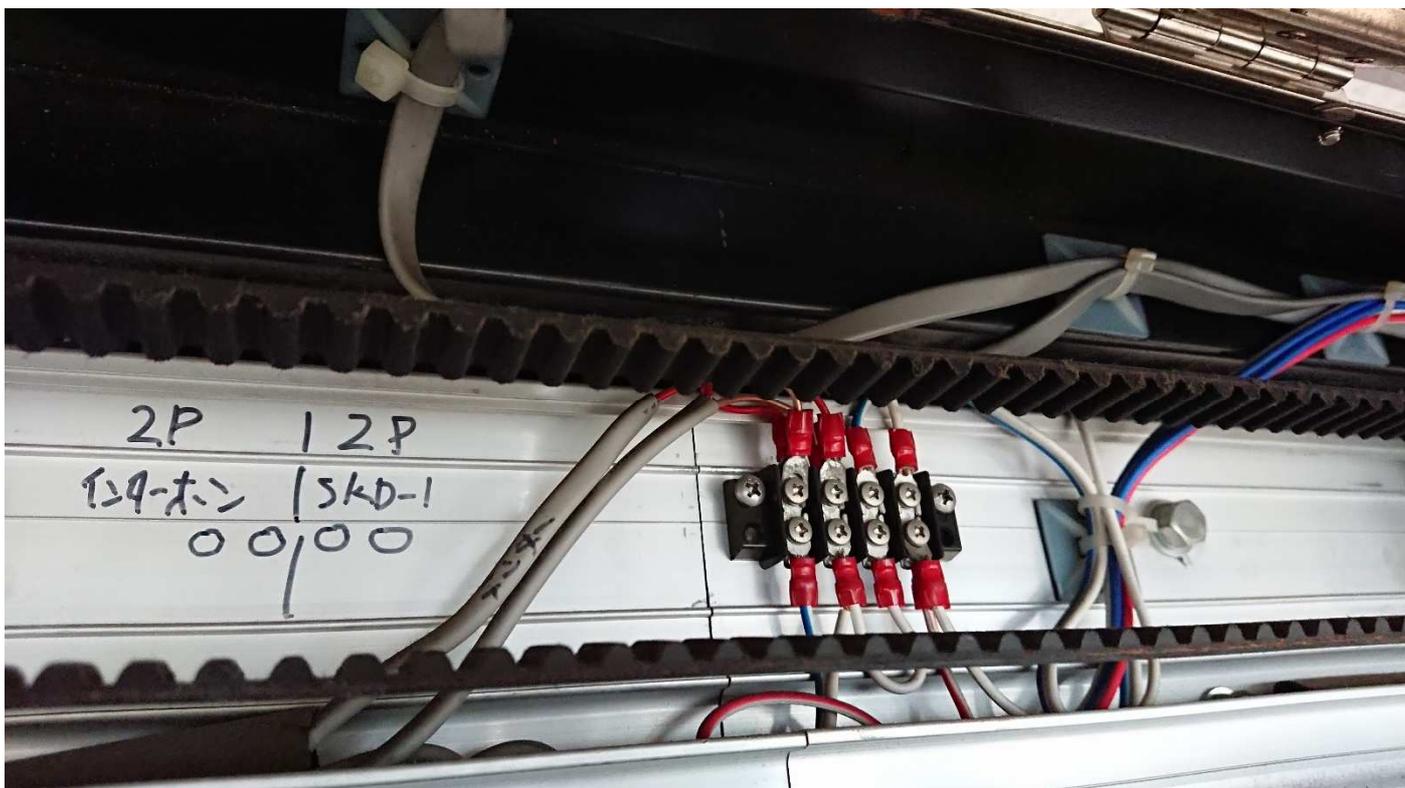



自動ドア装置一式
交換工事です。

平成14年に設立され
た施設で、挟まれ防止用のセンサ
が壊れたままに
なっていました。

保守業者より、自
動ドア装置一式の
更新を勧められて
いました。

埼玉県所沢市緑町四丁目28番35-1
所沢市立新所沢けやき通り
老人デイサービスセンター 様



平成31年2月8日 全国自動ドア産業振興会は、自動ドア装置を寄贈し、老朽化による危険を無くしました。

① 施工前



② 施工中



③ 施工中



④ 施工中(撤去部材)



⑤ 施工中(配線、補助センサ取付)



⑧ 設置完了

