


工事範囲

- ① 自動ドア装置撤去処分
- ② 新規自動ドア開閉装置
- ③ 内外センサー交換
- ④ 補助光線スイッチ交換
- ④ 上記自動ドア装置取付工事一式

※ アルミ100シルバークロント納まり
自動ドア装置の交換

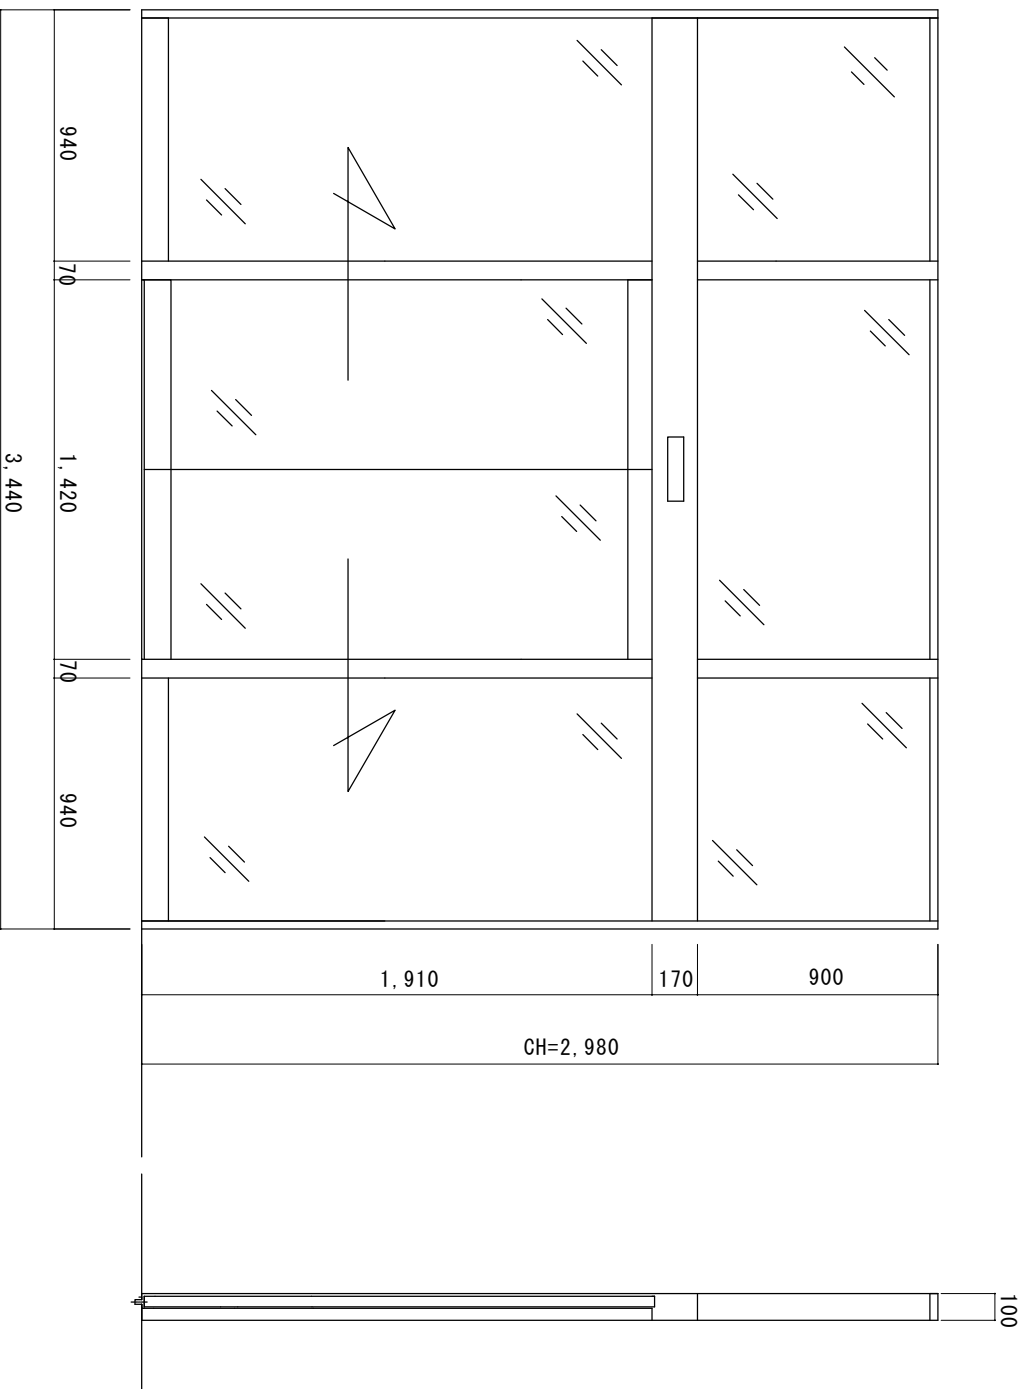

外観図

図面番号		No. 月日		訂正事項		JADSA		部長 課長 設計 取図 照査 縮尺 1/20		設計監理 施工		工事名		図番	
								NPO法人全国自動ドア産業振興会				自動ドア装置交換工事			
												月 日		設計番号	
												月 日			



日進市 老人福祉センター(むつみ会館)
愛知県日進市蟹甲町池下268番地



自動ドアが故障して
動かないまま長い
間、重いドアを手動
で開閉していました。

全国自動ドア産業
振興会は自動ドア
装置を寄付しました。

平成24年11月20日 全国自動ドア産業振興会は、自動ドア装置を寄贈し、自動ドアを復活させました。

① 施工前



③ 施工中(部品撤去)



① 施工中(撤去前)



① 施工中(新装置)

