










自動ドア化工事

見積り内容

- ① 100見付け両引き自動ドア開閉装置
 - ② 内外無目付けセンサー、補助光線センサー
 - ③ 開口部及びドア、フロアヒンジ補修部材
 - ④ 上記材料取り付け工事及び調整費
- ※突出し窓が開くようにすること
 ※ガイドレール埋設も可だが、補修工事は事前確認を要す。

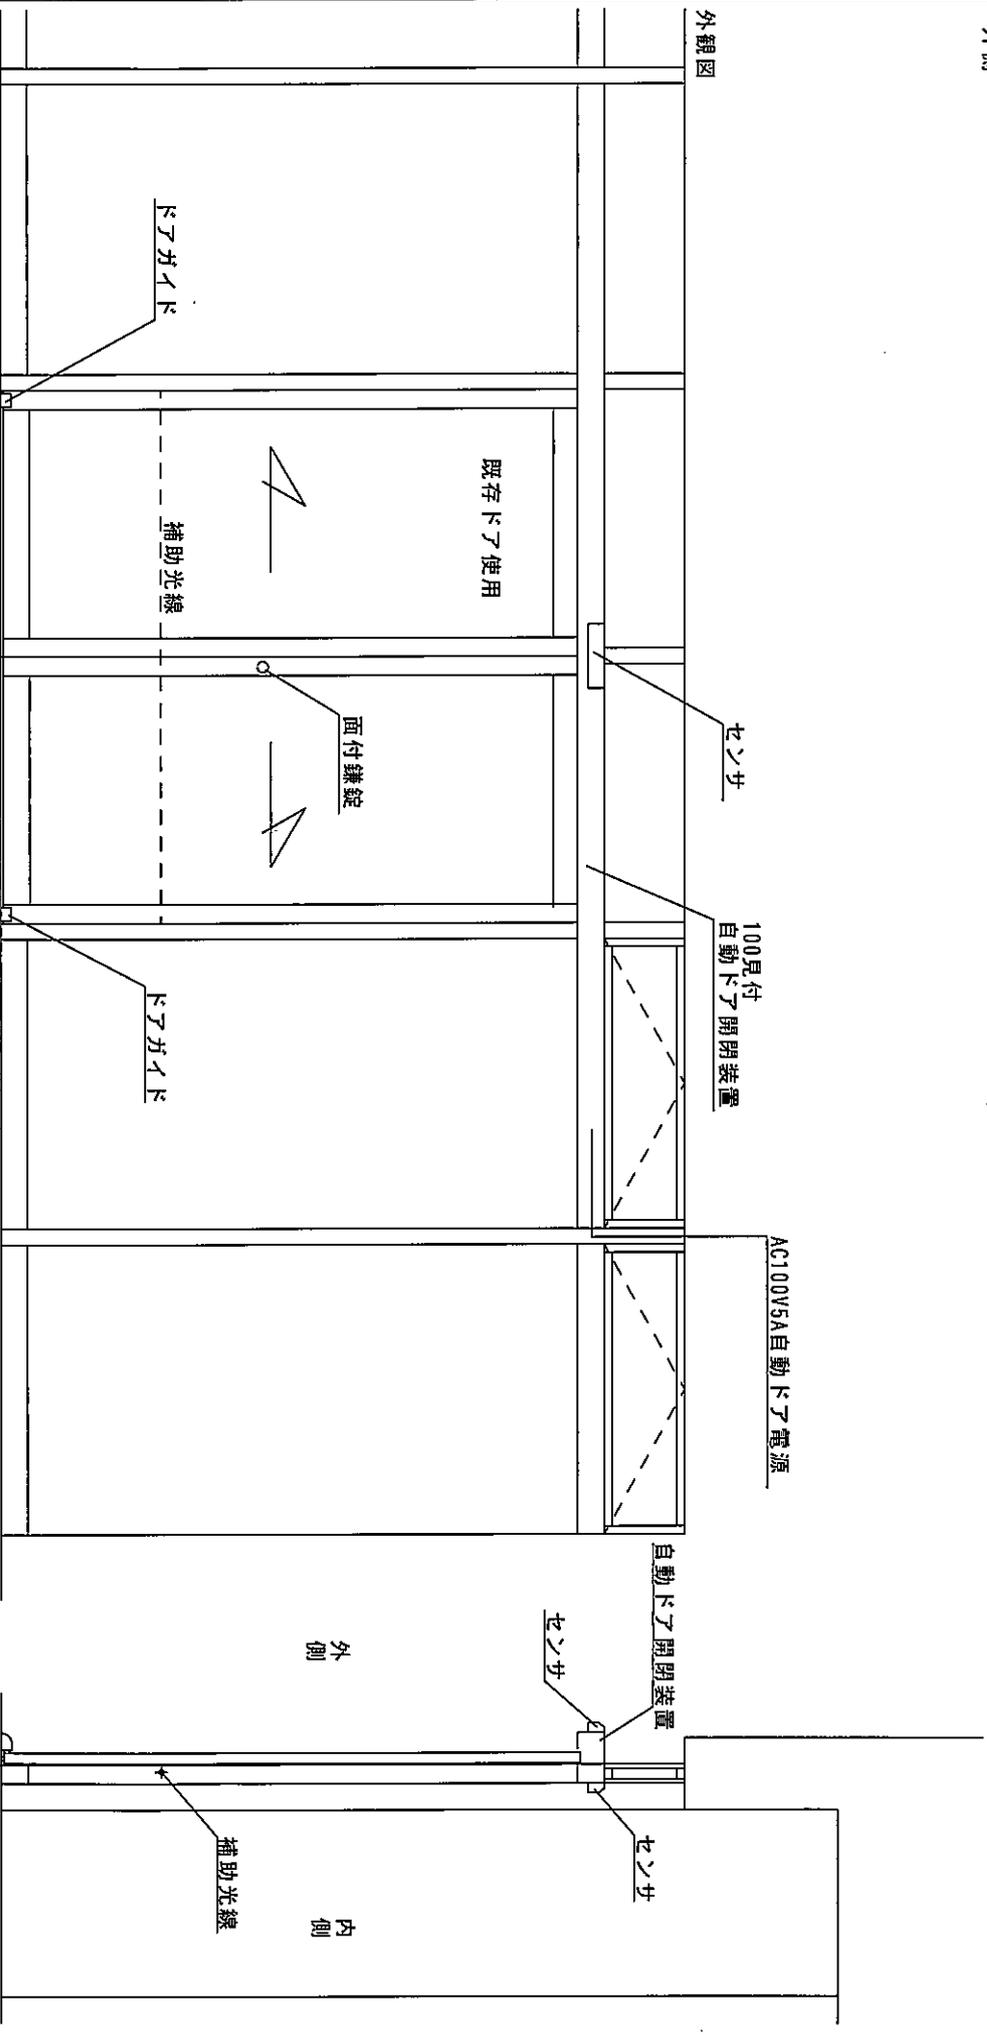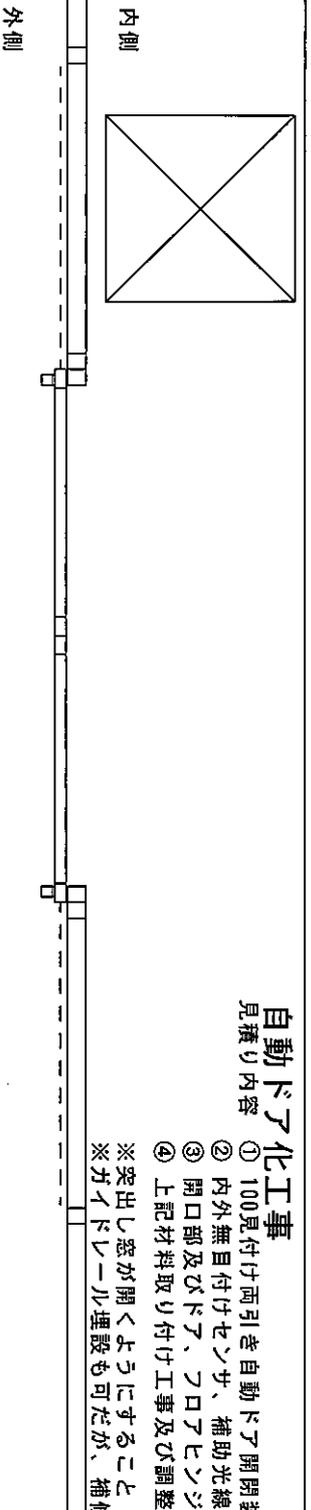

図面名称	自動ドア設置後	No.	訂正事項	JADSA	工事名	川内小学校自動ドア設置工事
項目	設計	図面	縮尺	1/20	設計者	
年月日					竣工	
NPO法人全国自動ドア産業振興会				設計番号		図番
				竣工	年月日	3

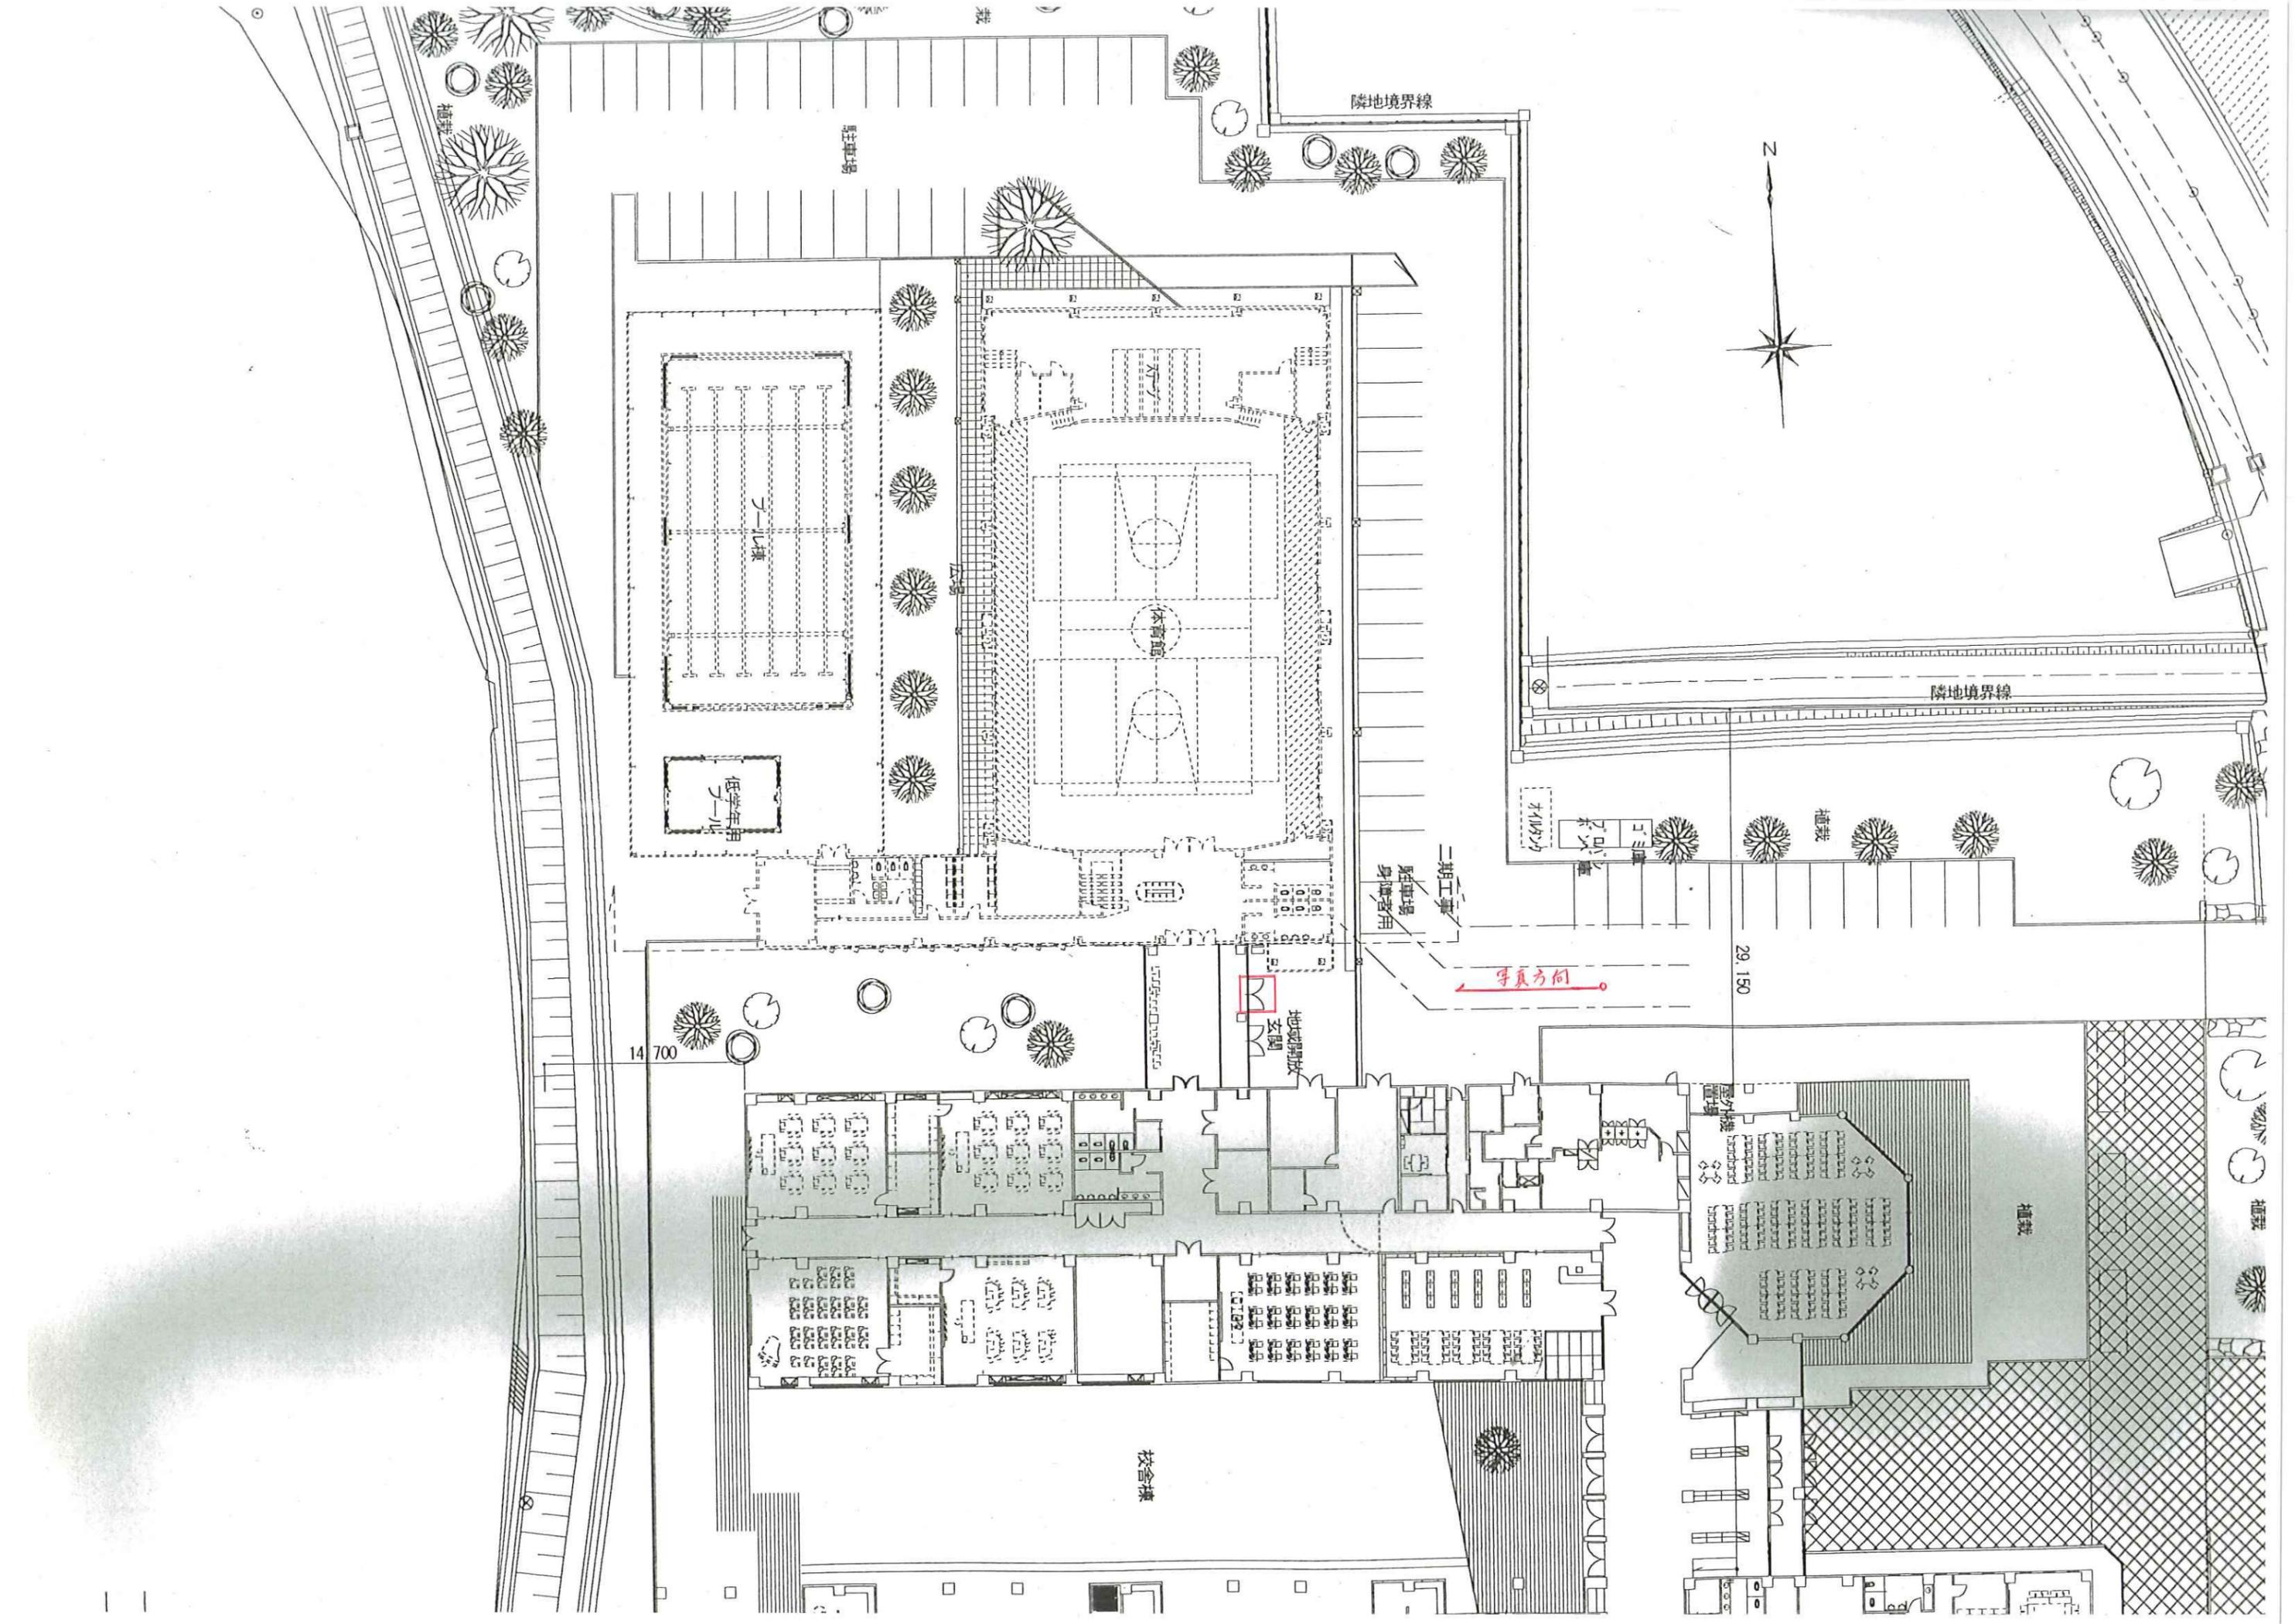

隣地境界線

N

駐車場

サッカー場

体育館

低学年用
サッカー場

二期工事
駐車場
身障者用

复原方向

隣地境界線

植栽

14,700

29,150

地域開放
玄関

植栽

校舎棟







AD: アルミニウム製ドア
 WW: 木製窓
 SW: 鋼製窓
 STW: ステンレス製窓
 AW: アルミニウム製窓
 SS: 重量シャッター
 PVW: 樹脂製

AG: アルミニウム製ガラリ
 H: ふすま
 P: 紙障子
 TD: 強化ガラスドア
 SM: 防煙垂壁
 STS: ステンレス製シャッター
 OSD: オーバースライダードア

FUE: 常温乾燥フッ素樹脂エナメル
 B-AE: 焼付アクリル樹脂エナメル
 B-FUE: 焼付フッ素樹脂エナメル
 B-UE: 焼付ポリウレタン樹脂エナメル
 A: アルミ酸化皮膜処理 (白)
 AC: アルミ電解着色処理 (色)
 MP: メラミン化粧板貼
 HL: ヘアライン
 ML: 鏡面
 V: 塩化ビニール樹脂皮膜処理 (色)
 UCL: ポリウレタン樹脂クリアラッカー塗

WP: 網入り・網入り磨き板ガラス
 L: 合わせガラス
 T: 強化ガラス
 H: 熱線吸収ガラス
 SL: 復層ガラス
 P (HS): 倍強度フロート板ガラス
 R: 熱線反射ガラス
 GB: ガラスブロック
 FG: 超耐熱結晶化ガラス (透明)
 HF: 飛散防止フィルム貼

- 木製扉の枠は (木製・スチール製) とする。
- 枠ならびにガラリの材質及び仕上は、特記なき限り
- 外部アルミサッシュの種類は、特記なき限りアル
- アルミガラリはSUS防鳥網及びダクト接続用金
- 付としW2400以上は中目板付とする。
- 鋼製扉枠はP 止 3戸当りゴム付とし、取付ア
- 外部水切端部立上付
- 省摺
- 材質はステンレス製とし、モルタルにて充填する。
- 形状

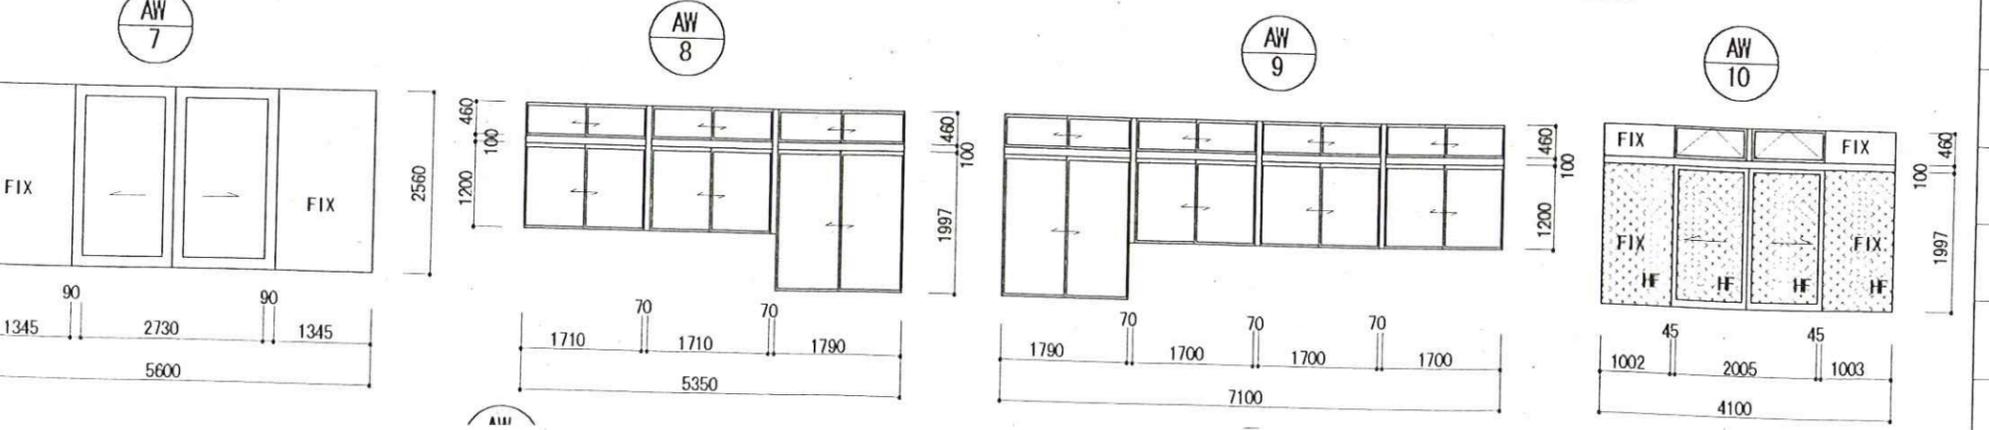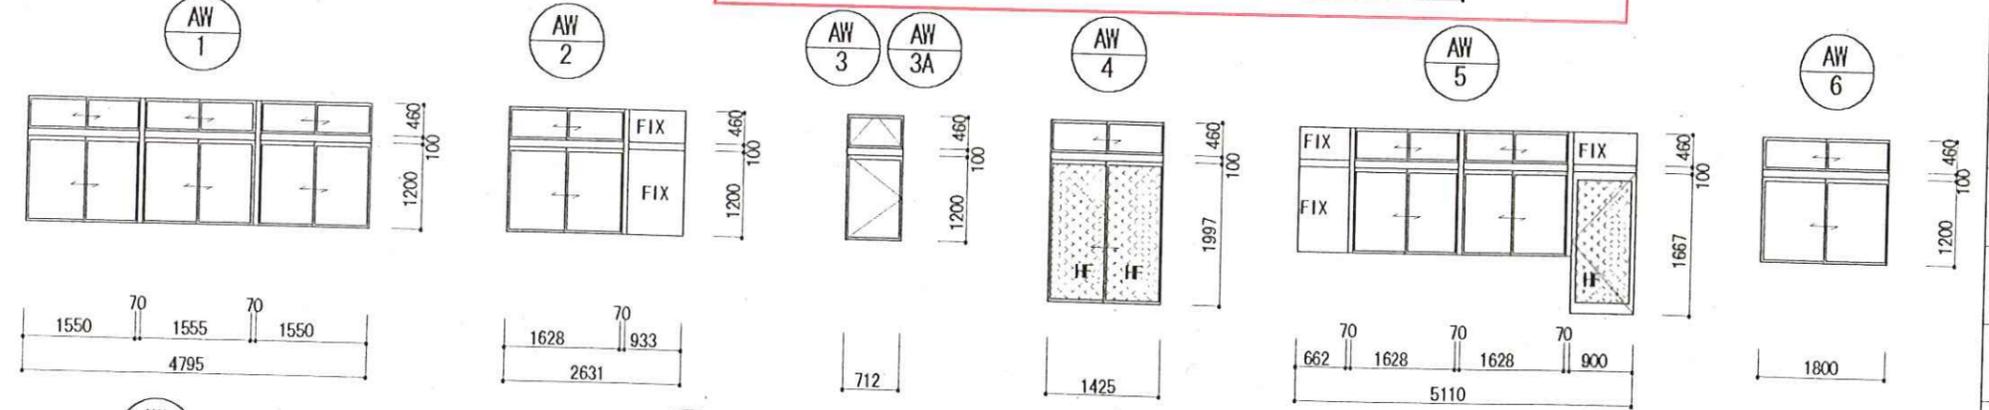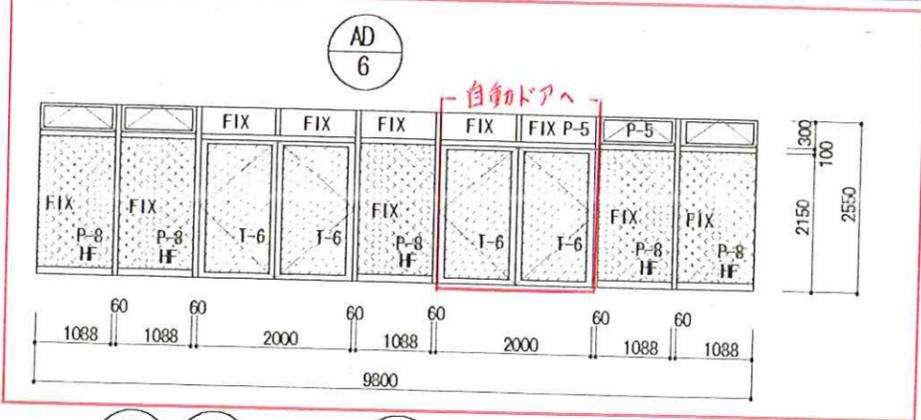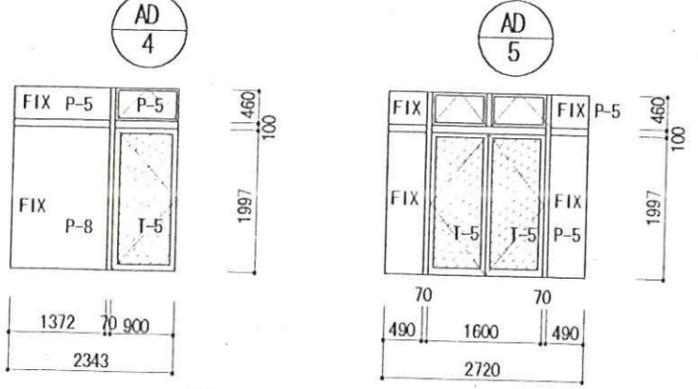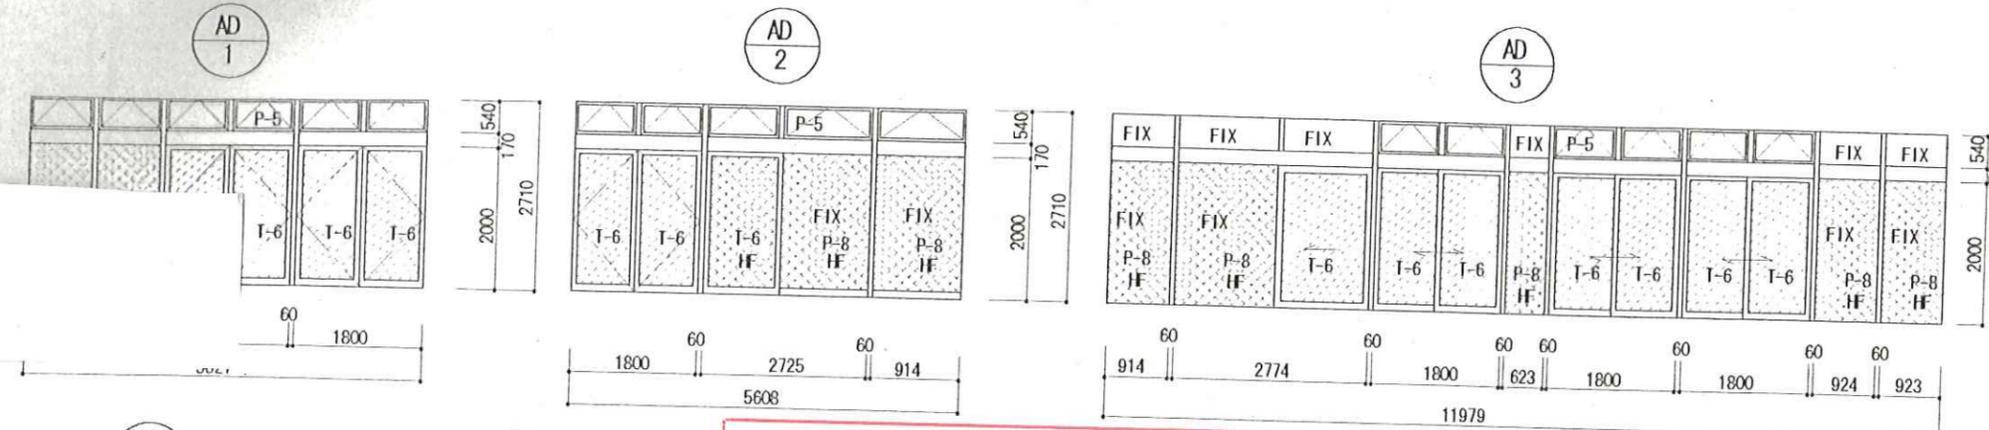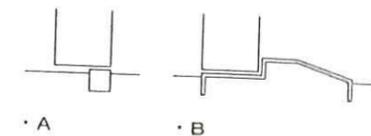

符号	数量	型式 (記号)	使用箇所
AD-1	1	ランマ突き出し窓 両開キアルミカマチ戸、FIX窓	風除室
AD-2	1	ランマ突き出し窓 両開キアルミカマチ戸 片引キアルミカマチドア	風除室
AD-3	1	ランマ突き出し窓、FIX窓 引キ連アルミカマチ戸 片引キアルミカマチドア	風除室
AD-4	1	ランマ突き出し窓、FIX窓 片開キアルミカマチドア・FIX窓	廊下1
AD-5	1	ランマ突き出し窓、FIX窓 両開キアルミカマチドア、FIX窓	廊下2
AD-6	1	ランマFIX、突き出し窓 両開キ戸、FIX窓	玄関ホール
AW-1	1	ランマ三連引違イ窓 三連引違イ窓	保健室
AW-2	2	ランマ引違イ窓、ハメ殺シ窓 引違イアルミ窓、ハメ殺シ窓	応接・校長室・職員室
AW-3	5	ランマ突き出し窓 片開キアルミ窓	職員便所・女子更衣室
AW-3A	3	ランマ突き出し窓 片開キアルミ窓	会議室
AW-4	1	ランマ引違イ窓 引違イ戸	保健室
AW-5	1	ランマ引違イ窓・FIX窓 片開キアルミカマチ戸、引違イ窓	職員室
AW-6	1	ランマ引違イ窓 引違イ窓	放送室
AW-7	1	引分ケアルミカマチ戸	玄関ホール
AW-8	1	ランマ引違イ窓 引違イ窓	低学年用 教材保管庫
AW-9	6	ランマ引違イ窓	普通教室



震災時には近隣町村から避難者を受け入れた施設です。やっと地域住民も戻りつつあります。復興を加速させるためにも極めて重要な施設として機能を充実させるためにもバリアフリー化は必要でした。

福島県双葉郡川内村大字上川内字沼畑125
川内小学校 様

開き戸の出入り口を自動ドア化しました。



平成27年3月26日 全国自動ドア産業振興会は、自動ドア装置を寄贈し、バリアリー化に寄与しました。

① 施工前



② 施工中



③ 突き出し窓



④ 自動ドア工事中



⑤ ガイドレール



⑥ 設置完了(内観)



⑦ 設置完了(外観)



開き戸からの自動ドア化です。開き戸から自動ドアにするには取付に工夫が必要でした。

