



開口部の様子



開口部の様子



開口部の様子



靴摺り段差




靴摺り段差



トップピボット



持出吊フロアヒンジ

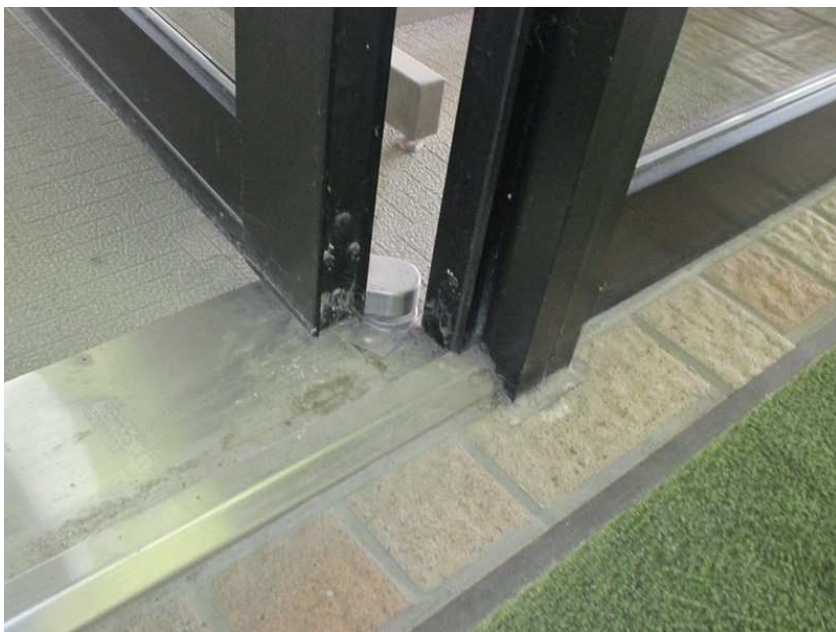

持出吊フロアヒンジ



無目



無目




全体図

工事内容：フロアヒンジドアから自動ドアへ変更

工事内容
既存品を最大限活用して自動ドア化

- ① 既存ドア撤去、処分
- ② 靴摺り部分撤去またはスロープ取付(※1)
- ③ 両引直付自動ドア開閉装置及び取付工事一式
- ④ 外タッチ、内無目センサ、サホートセンサ、補助光線
- ⑤ 自動ドア用柜ドア2枚(両引き用)
- ⑥ 自動ドア電源工事
- ⑦ 補修工事一式

※ 振興会寄付範囲は、自動ドア工事部分です。
 ①③④は振興会が負担します。
 ②⑤⑥⑦は別途工事となります。
 (※1)靴摺り部分でのつまづき事故対策をお願いします。

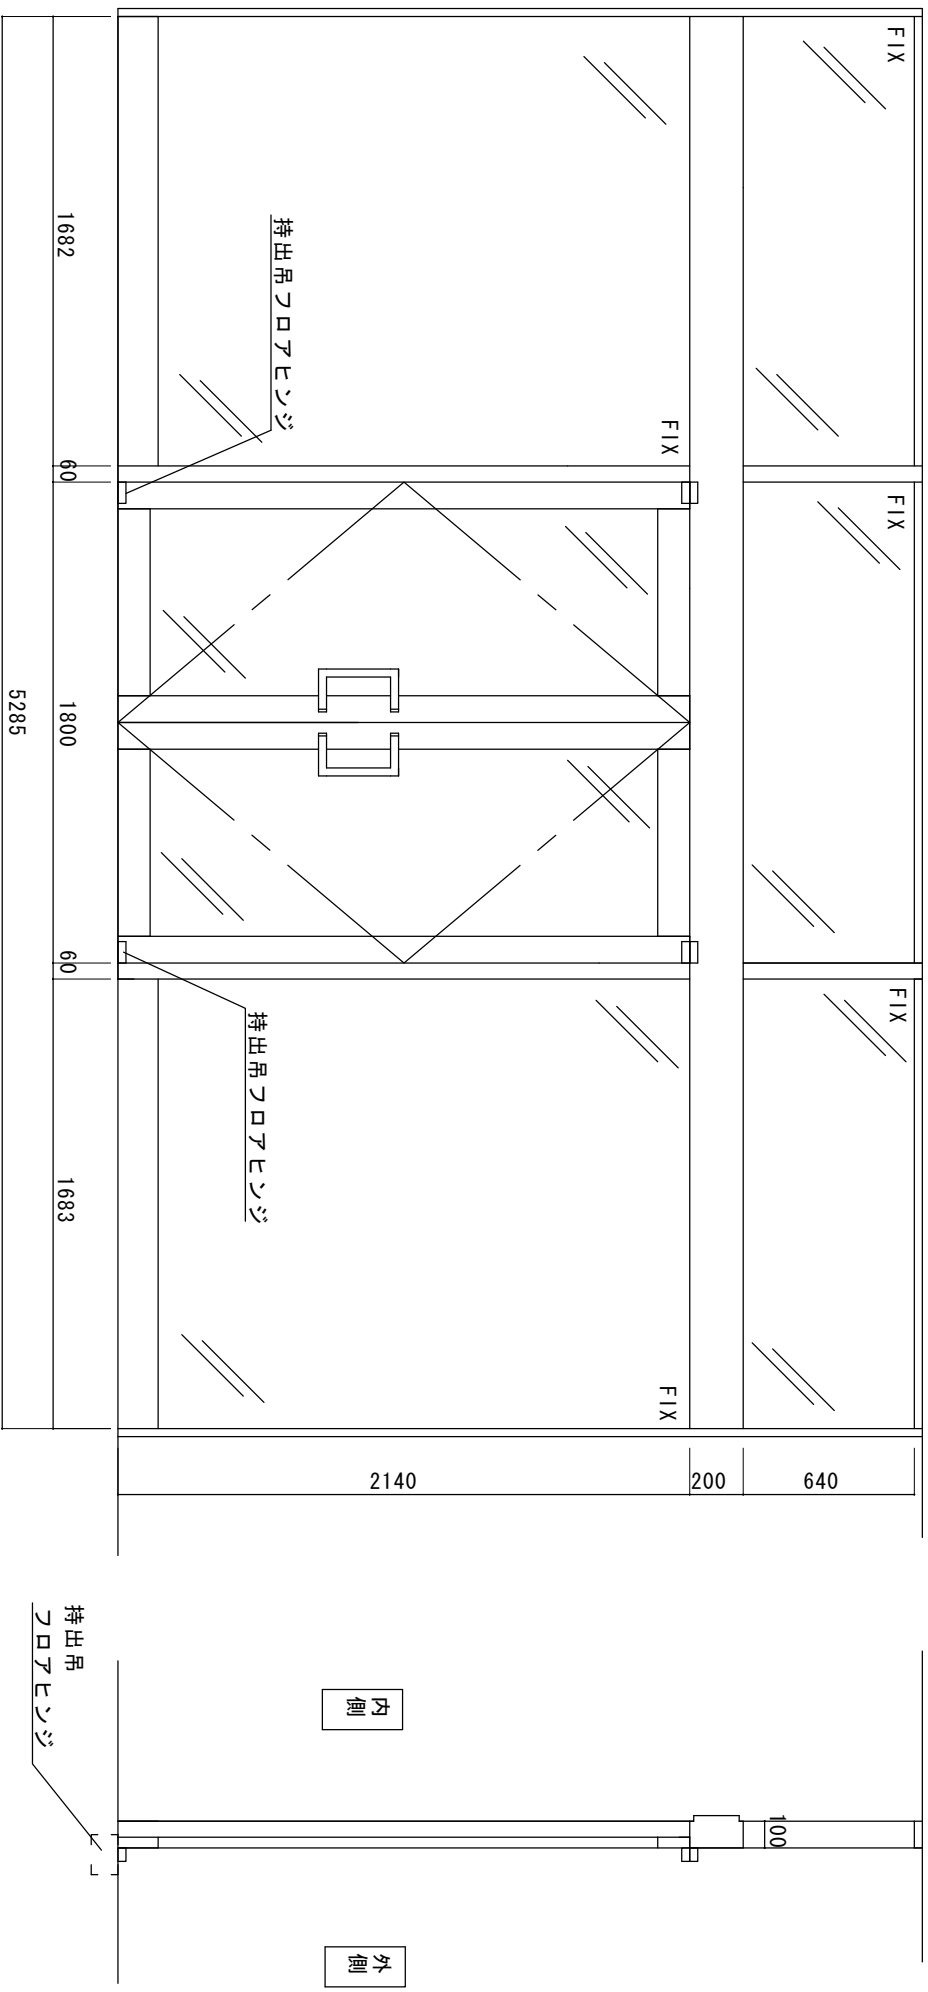

外観図

図面名称		No.		年月日		訂正事項		JADSA		部長 課長 設計 監製 照査 縮尺		設計監理		工事名	
現状図 (自動ドア化前)		No.		年月日		訂正事項		JADSA		1/20		施工		自動ドア開閉装置取付工事	
										NPO法人全国自動ドア産業振興会		監		設計番号	
												月 日		図 1	



庁舎玄関の外側は自動ドアでしたが、内側は開き戸でした。高齢者や障がい者の来庁舎も多く、開き戸の開閉に苦労していました。振興会の寄付により自動ドア化されました。

北海道夕張郡由仁町新光200番地
由仁町役場 様



平成26年7月15日 全国自動ドア産業振興会は、自動ドア装置を寄贈し、バリアフリー化に寄与しました。

① 施工前



② ドア、フロアヒンジ撤去中



③ フロアヒンジ撤去完了



④ 自動ドア開閉装置取付

自動ドア装置本体取付



ドア吊り込み作業中



⑤ 自動ドア装置取付その他工事

床補修工事中



取付完了(内観写真)



⑥ 自動ドア装置交換完了(外観写真)

床の段差も無くなり、自動ドアとなり、バリアフリー化出来ました。この事により、振興会は由仁町の竹田町長より感謝状を贈呈されました。

