

所沢市立プロペラ様 建物外観



風除室 内側自動ドア 外観



風除室 内側自動ドア 内観



風除室 内側自動ドア 内観



風除室 内側自動ドア 内観 テンキーなど



テンキースイッチ



アルミシルバー100見込み自動ドアフロント納まり

所沢市プロペラ様 自動ドア装置交換工事



場所：風除室内側

見積範囲

- ① 老朽劣化自動ドア装置撤去・処分費
- ② 新規両引自動ドア開閉装置（停電時解錠型オートロック付き）
- ③ 内外無目付センサ、補助光線スイッチ、テンキースイッチ
- ④ 上記材料取付調整費

※オートロック仕様

内部の利用者が勝手に出ていかないように、オートロックで制御
出ていくときには、テンキーで解除してから出て行く

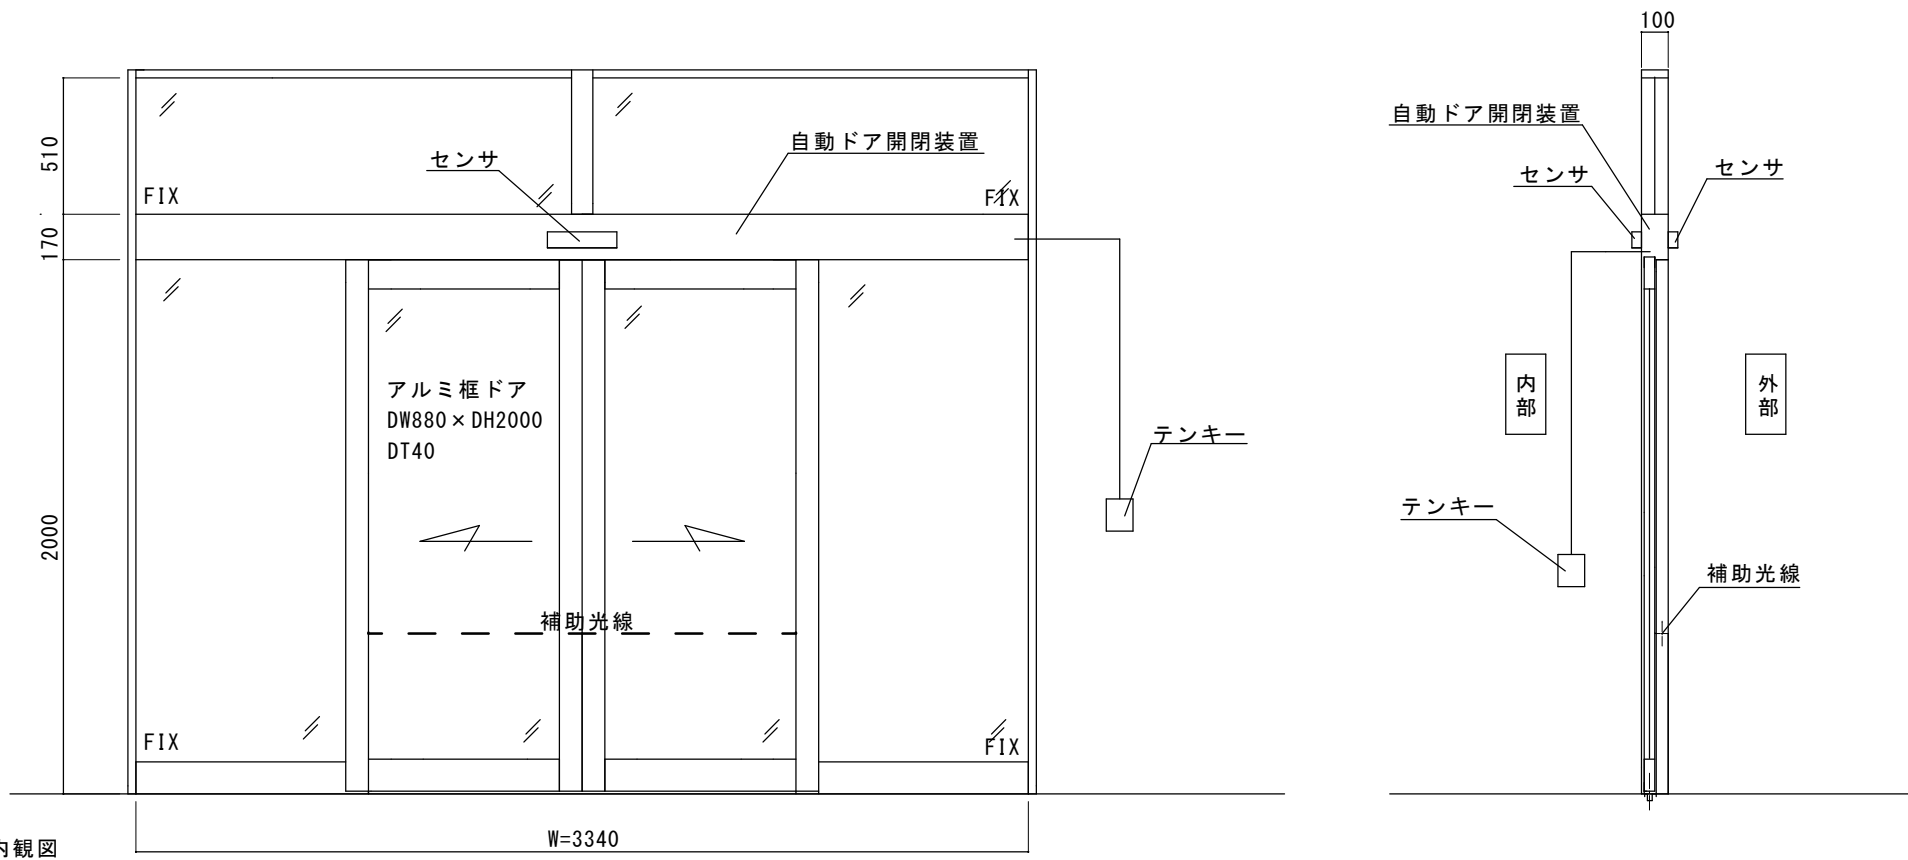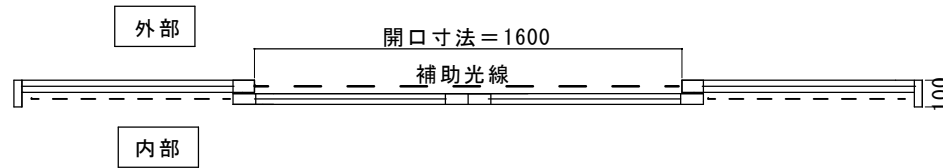

図面名称 平面図・姿図・縦断面図	No.	年月日	訂正事項	JADSA	理事	理事	設計	製図	照査	縮尺	設計監理	工事名 所沢市立プロペラ様 自動ドア装置交換工事	図番
										1/20	施工		
					NPO法人全国自動ドア産業振興会					殿	月 日		



所沢市立プロペラは知的障がい者や身体障がい者などを支援する施設です。

施設において自動ドアは大変重要な役割を果たしています。

埼玉県所沢市坂之下673-1
所沢市立プロペラ様



平成27年12月2日 全国自動ドア産業振興会は、自動ドア装置を寄贈し、老朽劣化による危険を無くしました。

① 施工前



② 施工中(老朽化装置撤去)



③ 施工中



④ 施工中(テンキー)



⑤ 施工中(テンキー)



⑥ 施工中(補助光線)



⑦ 施工中(振れ止め取付)



⑧ 設置完了



開所以来使用している自動ドア装置について保守業者から装置の更新時期であると言われていました。

そこで振興会は、障がい者の通行安全のために自動ドア装置を寄付しました。