
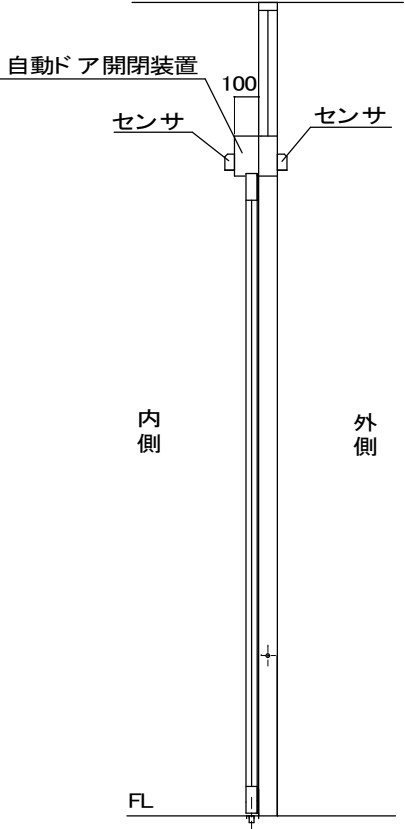
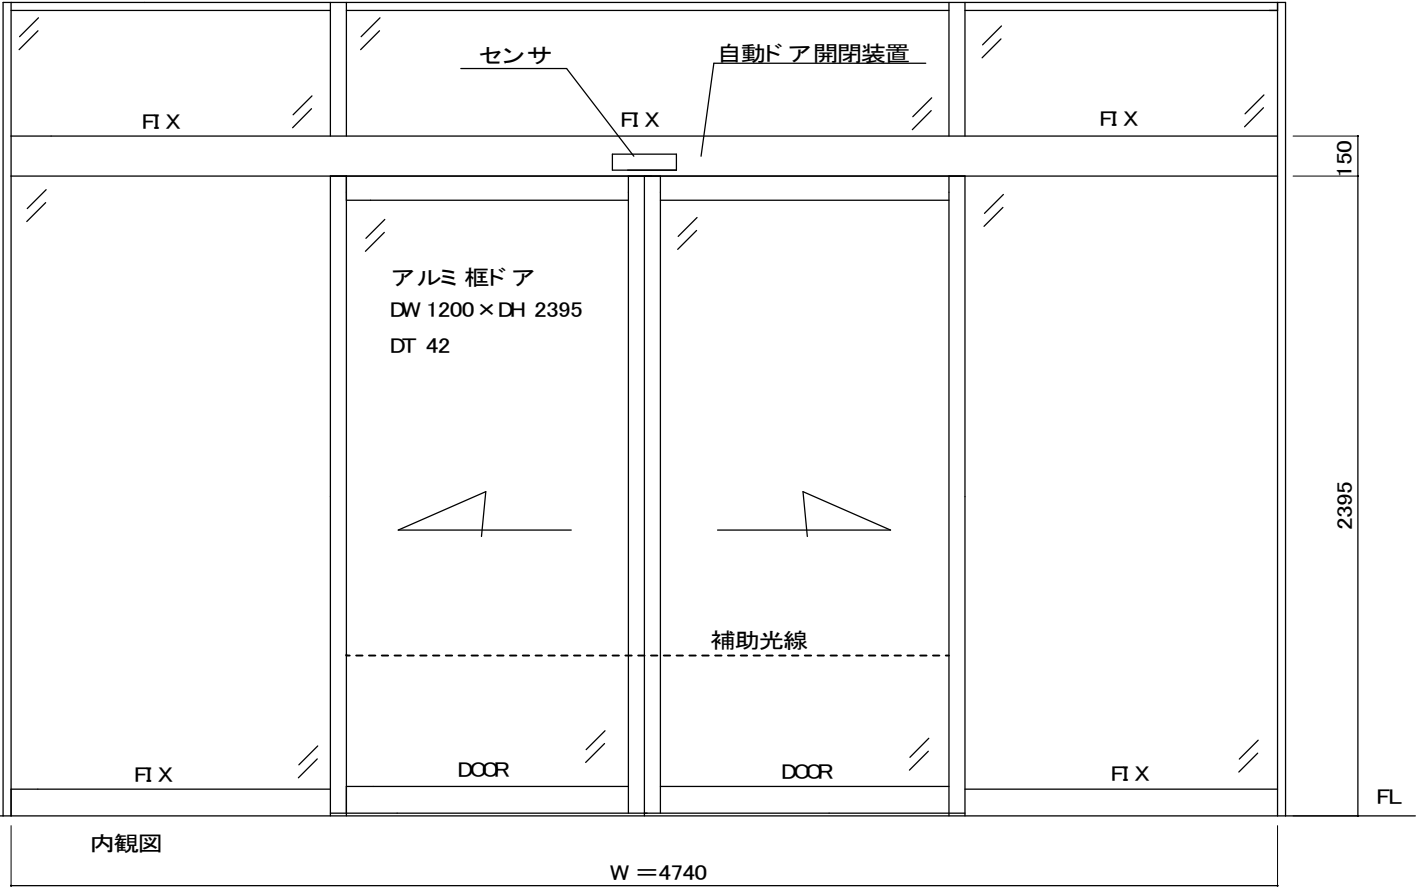


見積範囲(振興会寄付範囲)

- ①老朽劣化自動ドア装置一式撤去処分費
- ②新規両引直付け自動ドア開閉装置
- ③内外起動スイッチ(センサ)、補助光線
- ④上記材料交換取付調整費

※ 寸法は現場調査報告に基づいて作図しています。
 施工の際にご確認ください。

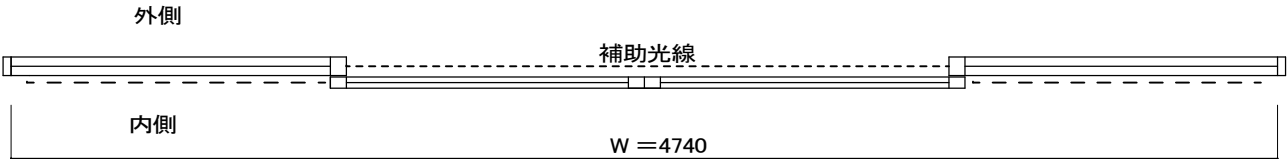

図面名称 姿図・平面図・縦断面図	No.	年月日	訂正事項	JADSA	理事	理事	設計	製図	照査	縮尺	設計監理	工事名 下関市こども発達センター様 自動ドア装置一式交換工事	図番
							野口	野口		1/20	施工		
					NPO法人全国自動ドア産業振興会						殿	月 日	
											殿	月 日	

建物外観



風除室外側自動ドア 外側より撮影



風除室外側自動ドア 内側より撮影



※ 風除室には2台の自動ドアがあります。
そのうち、今回は外側の自動ドア装置の交換工事になります。

- ① 老朽劣化自動ドア装置一式撤去処分
- ② 新規直付け両引き自動ドア開閉装置
- ③ 内外起動スイッチ(内外無目付センサ)、補助センサ(補助光線ビームスイッチ)
- ④ 上記材料交換取付調整費

以上が、振興会寄付範囲となります。



山口県下関市幡生本町26-12
下関市こども発達センター様

障害児通所施設として利用されていますが、開設から24年経過し、自動ドア装置も老朽化が進み、修理部品なども製造中止となって困っていました。振興会は、自動ドア装置を寄付することにより、老朽化による危険を無くしました。

2019年12月17日 全国自動ドア産業振興会は、自動ドア装置を寄贈し、老朽化により危険を無くしました。

① 施工前



② 施工前(センサー)



③ 施工中(センサー撤去)



④ 施工中(旧自動ドア開閉装置)



⑤ 施工中(新自動ドア開閉装置)



⑥ 施工完了

自動ドア開閉装置と内外センサ、補助センサ(光電センサ)一式を寄付しました。

