
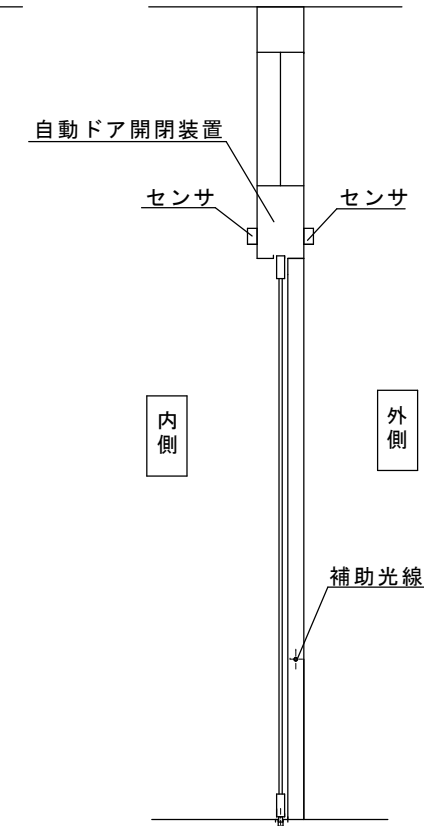
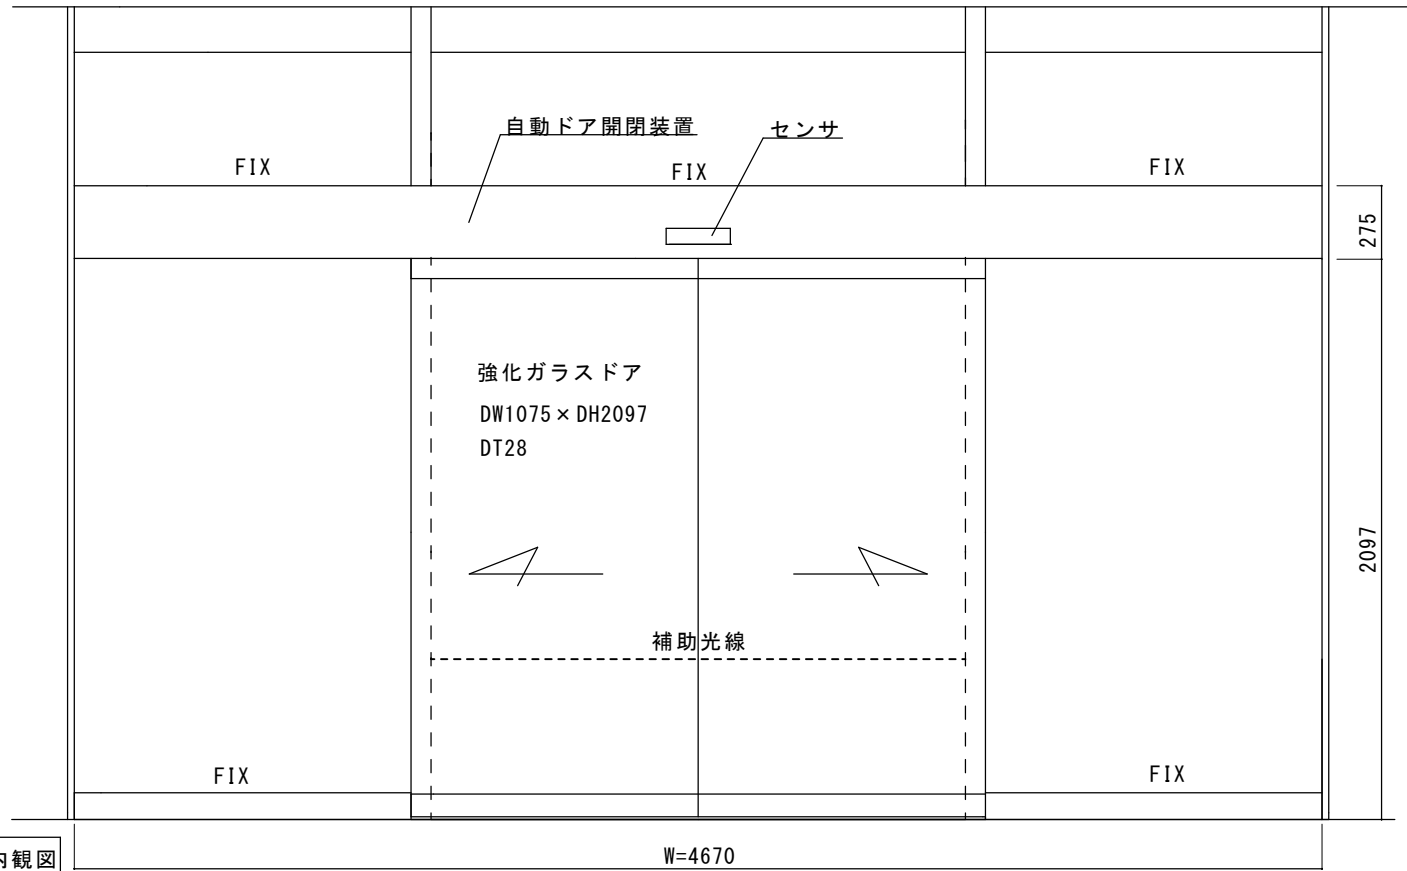


アルミシルバーオーダーフロント納まり
自動ドア装置一式交換工事

見積範囲

- ①老朽化自動ドア装置撤去処分費
- ②新規自動ドア開閉装置
- ③内外起動センサ、補助光線センサ
- ④上記材料交換取付調整費

※現場調査報告に基づき本図は作成されています。
施工の際には寸法その他についてご確認ください。

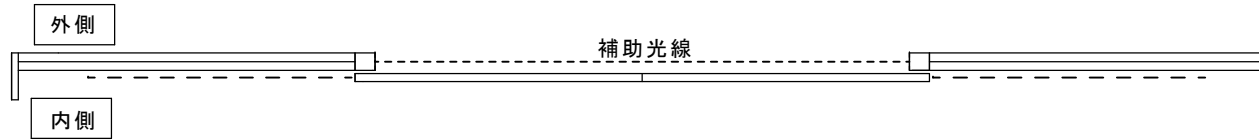

図面名称 平面図・姿図・縦断面図	No.	月日	訂正事項	JADSA	理事	理事	設計	製図	照査	縮尺	設計監理	工事名 阪南市立東鳥取公民館 自動ドア装置一式交換工事	図番 1
							野口	野口		1/20	施工		
					NPO法人全国自動ドア産業振興会								

阪南市立東鳥取公民館 正面より




阪南市立東鳥取公民館 内側より



阪南市立東鳥取公民館 起動センサ



阪南市立東鳥取公民館 自動ドア制御器

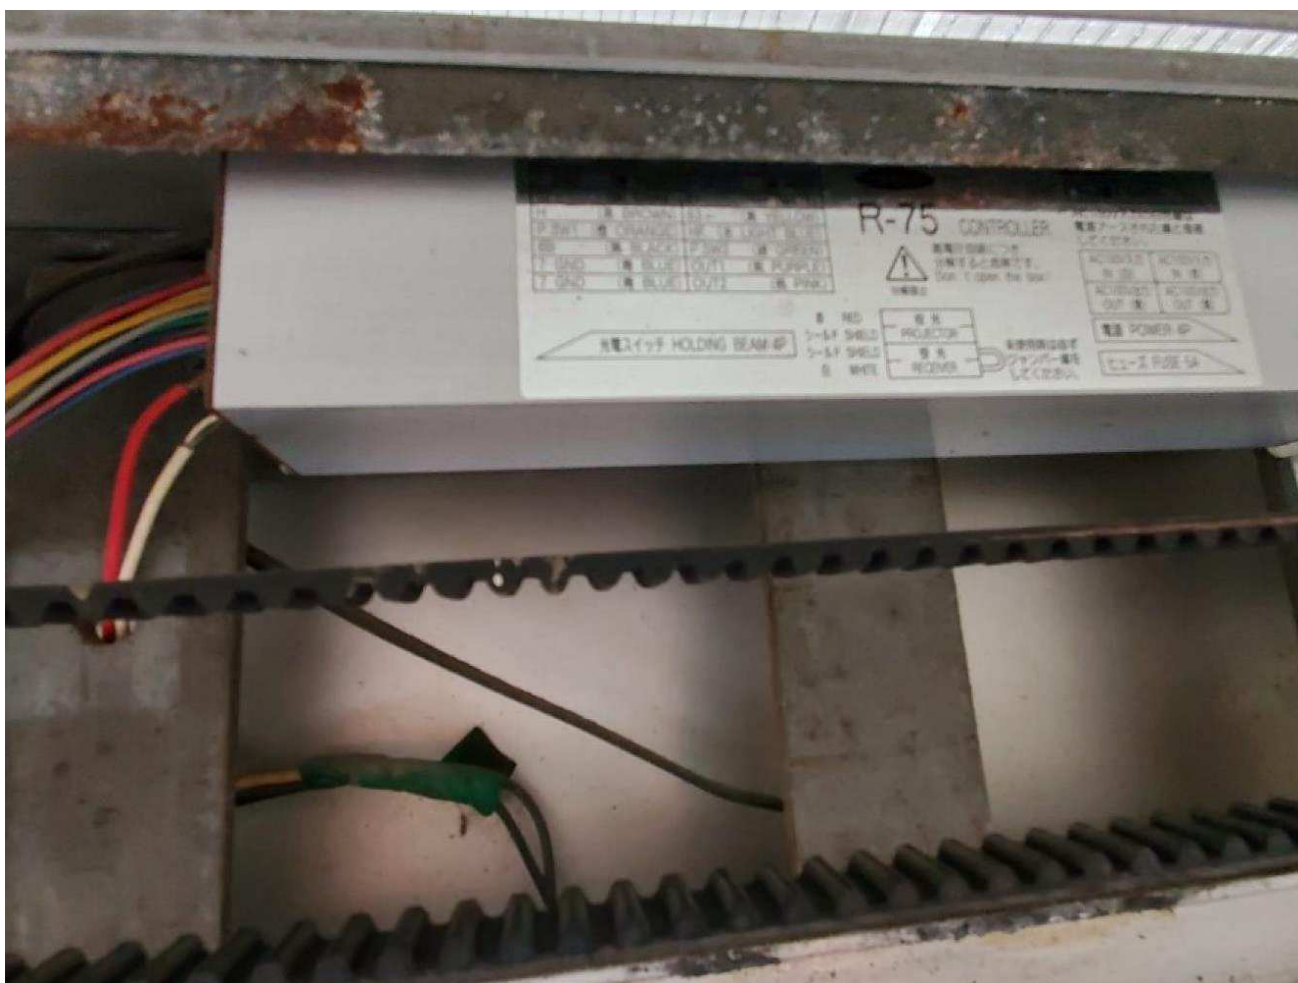



before

老朽化した自動ドア装置は経年劣化により、長時間扉が開いたままになったり、開閉速度が遅くなったりの不安定な状態となっていて、開放したままで使用していました。
 そのような中で、振興会の活動を知り、申請し、設置審査委員会により審査承認され、無事に施工が完了し、利用者の安全が確保され、安心、快適な自動ドアとなりました。

大阪府阪南市自然田1464
 阪南市立東鳥取公民館 様



2021年3月25日 全国自動ドア産業振興会は、自動ドア装置を寄贈し、老朽化による危険を無くしました。

①施工前



②老朽化自動ドア装置



③新旧自動ドア装置



④旧 起動センサ



⑥新規自動ドア開閉装置



⑤新 起動センサ



⑦新規自動ドア開閉装置



⑧ 設置完了



after