
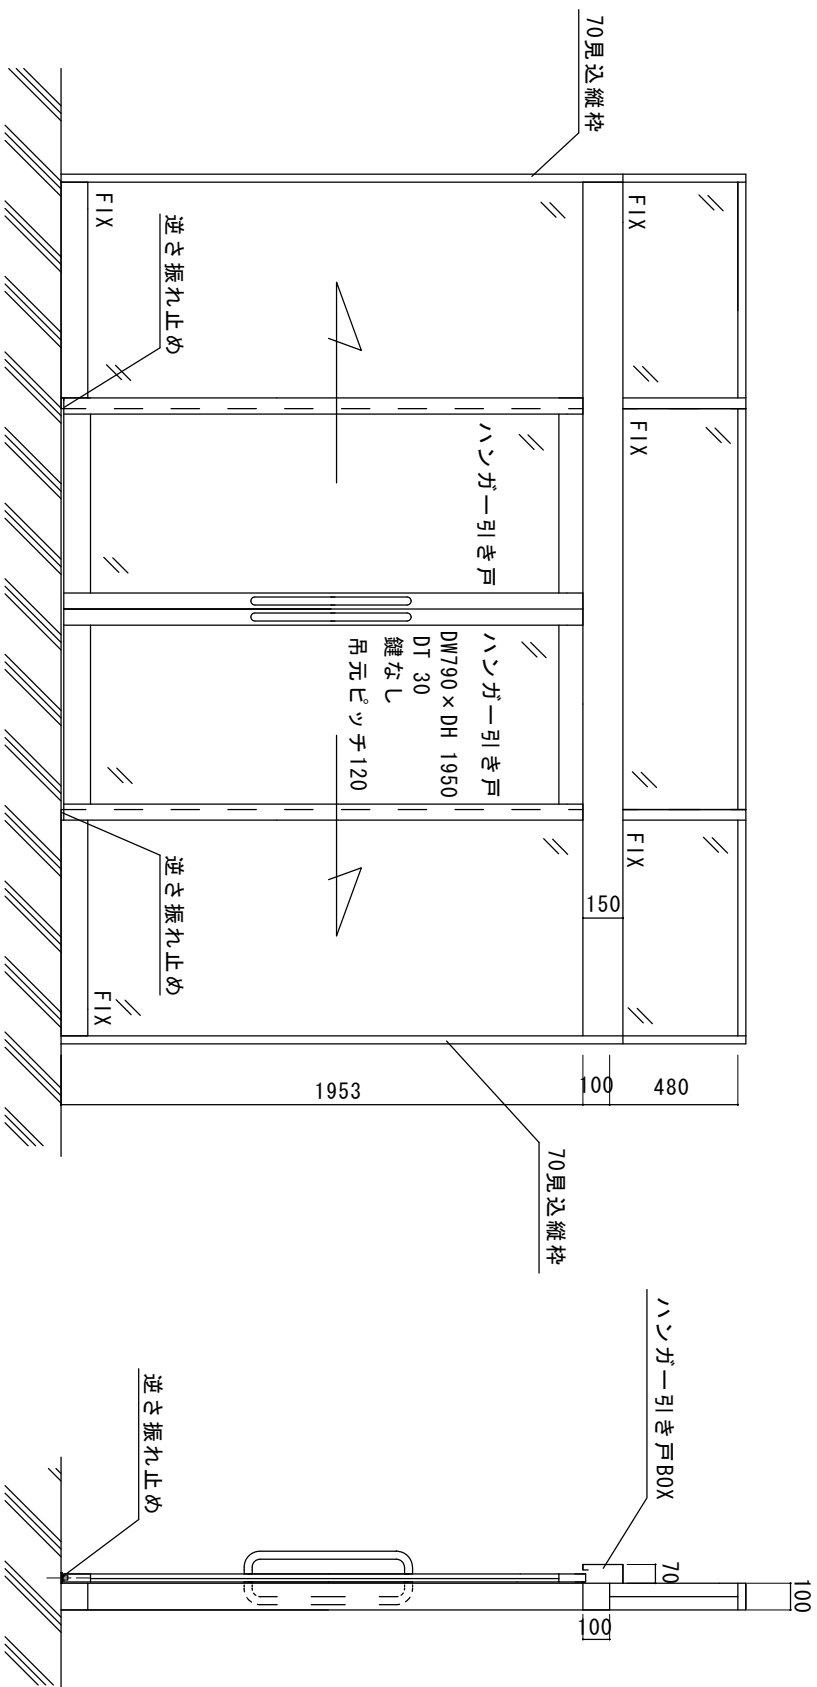





現状：アルミ直付けハンガー引き戸

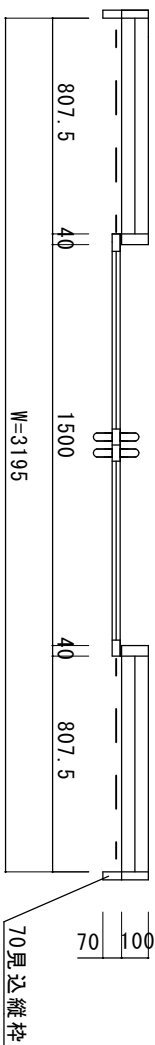

内観図

図面名称		風除室内側 現状図	
No.	年月日	訂正事項	
JADSA		部長   課長   設計   製図   照査   縮尺	
NPO法人全国自動ドア産業振興会		1/20	
設計監理		施工	
工事名		夕張市役所 南支所 自動ドア化工事	
図番		図番	

自動ドア装置取付参考図

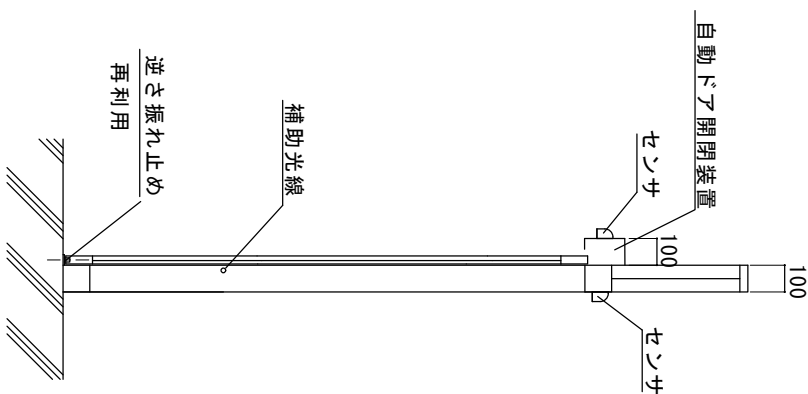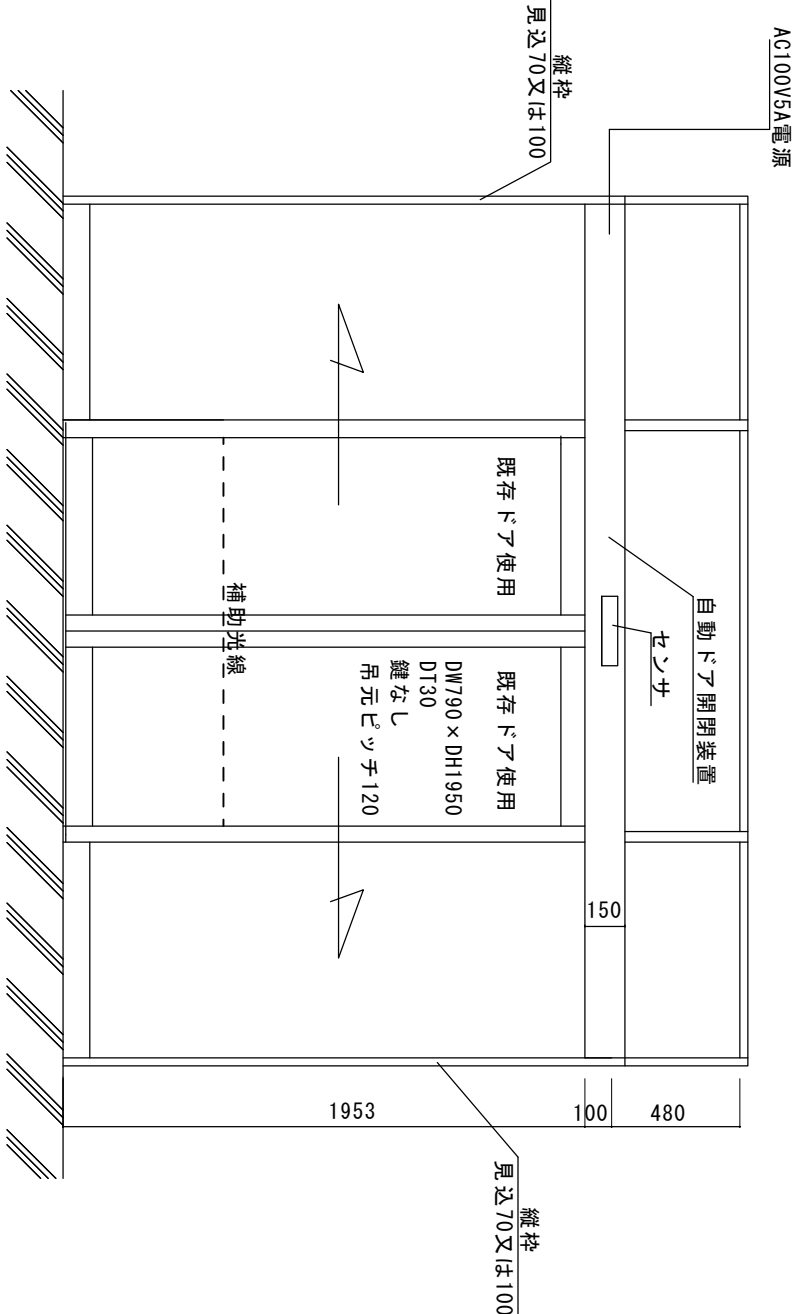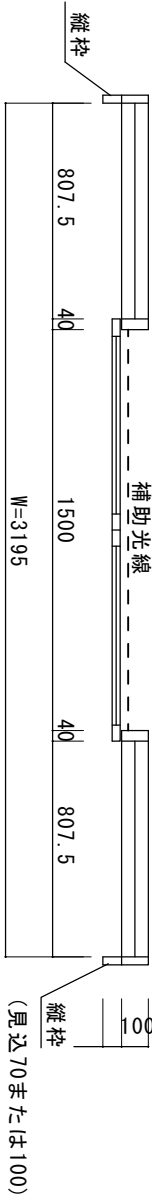

自動ドア工事概要

- 1 ハンガー引き戸BOX撤去処分
- 2 自動ドア開閉装置、センサー、補助光線、縦枠
- 3 上記材料取付調整工事
- 4 その他 自動ドア電源配線モール工事

※ 出来るだけ現状の部材を利用する  
再利用できない時は、同等の新規部材を用意

図面名称		No.		訂正事項		JADSA		部長   課長   設計   監理   照査   縮尺   設計監理		施工		工事名		図番			
風除室内側		No.		訂正事項		JADSA		NPO法人全国自動ドア産業振興会		1/20		施工		夕張市役所 南支所 自動ドア化工事		図番	
		No.		訂正事項													