


- 工事内容：老朽化自動ドア装置一式交換
- ① 老朽化自動ドア装置撤去・処分費
 - ② 新規両引き自動ドア装置
 - ③ センサ、補助光線スライツ
 - ④ 上記装置・材料交換取付工事一式
- (※ アルミブロンズ100見込みフロンツ納まり自動ドア装置一式交換)
 (※ センサの選定に注意が必要です)

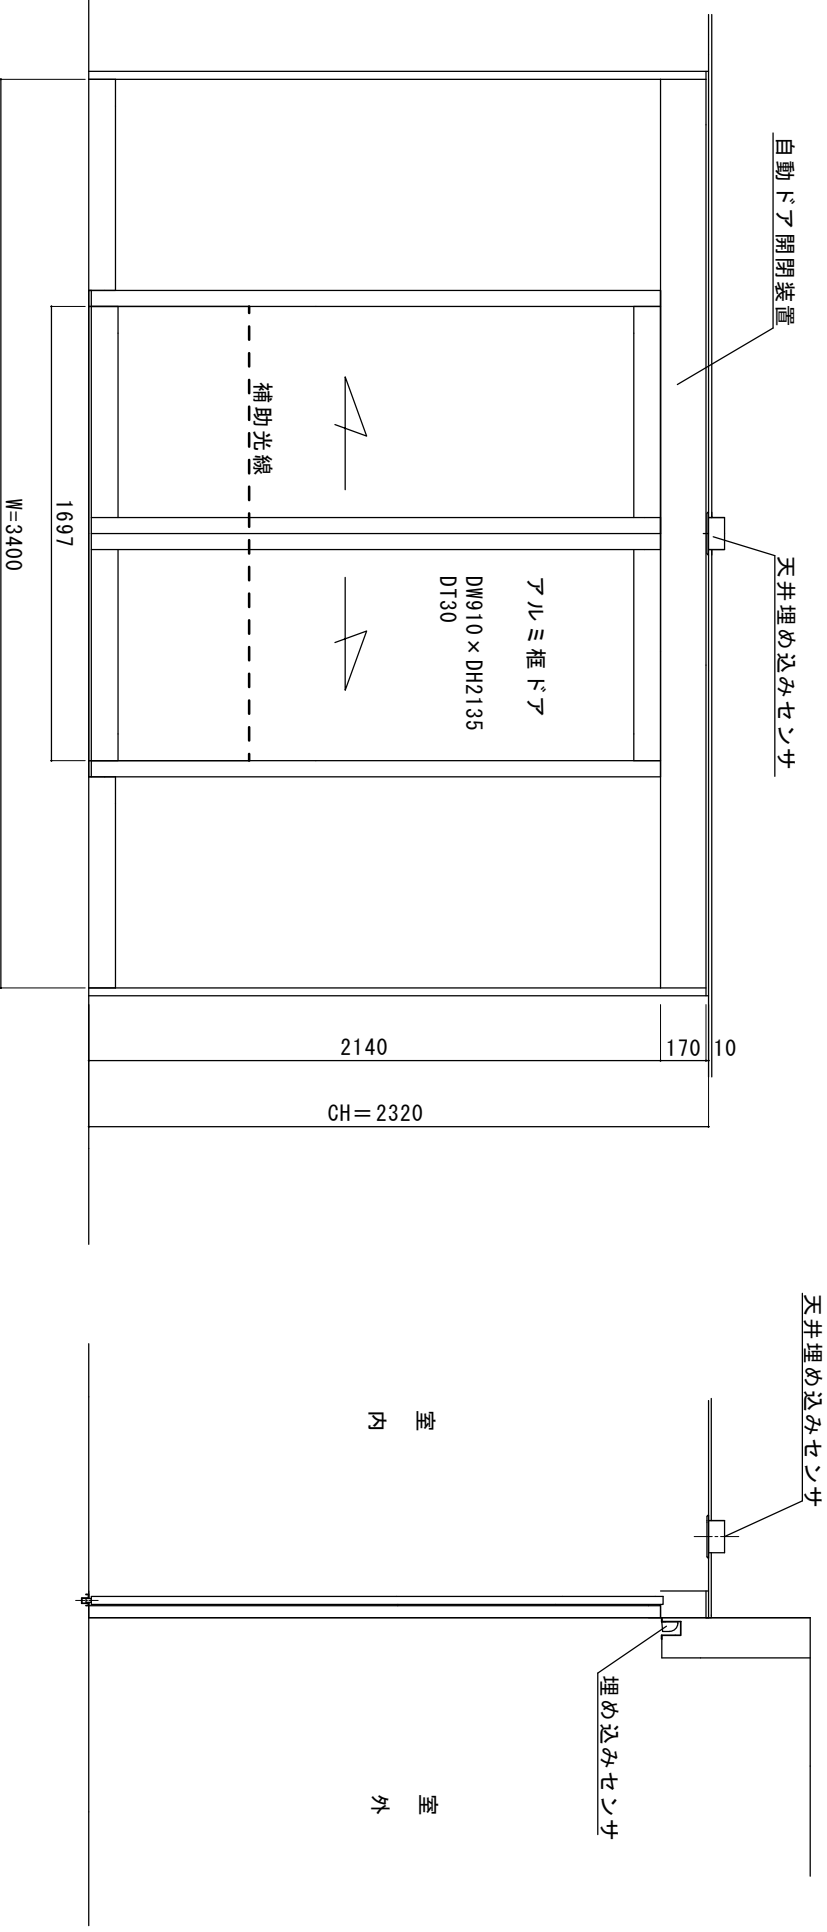

図面名称		No.		訂正事項		JADSA		理事 理事 設計 監査 監査 監査 監査 監査		設計監理		工事名		図番			
		No.						NPO法人全国自動ドア産業振興会		1/20		施工		設計番号			
		No.										月 日		月 日			