工事内容：自動ドア装置一式交換工事他

① 老朽化自動ドア装置撤去・処分
② 新規両引き自動ドア開閉装置オートロック付き
③ 外無目付けセンサ、内天井埋め込みセンサ交換
④ 補助光線センサ交換
⑤ 内側テンキースイッチ新規取付
⑥ テンキー⇔天井センサ切換えスイッチ取付

※ 内部の人が勝手に出て行かないようにします。

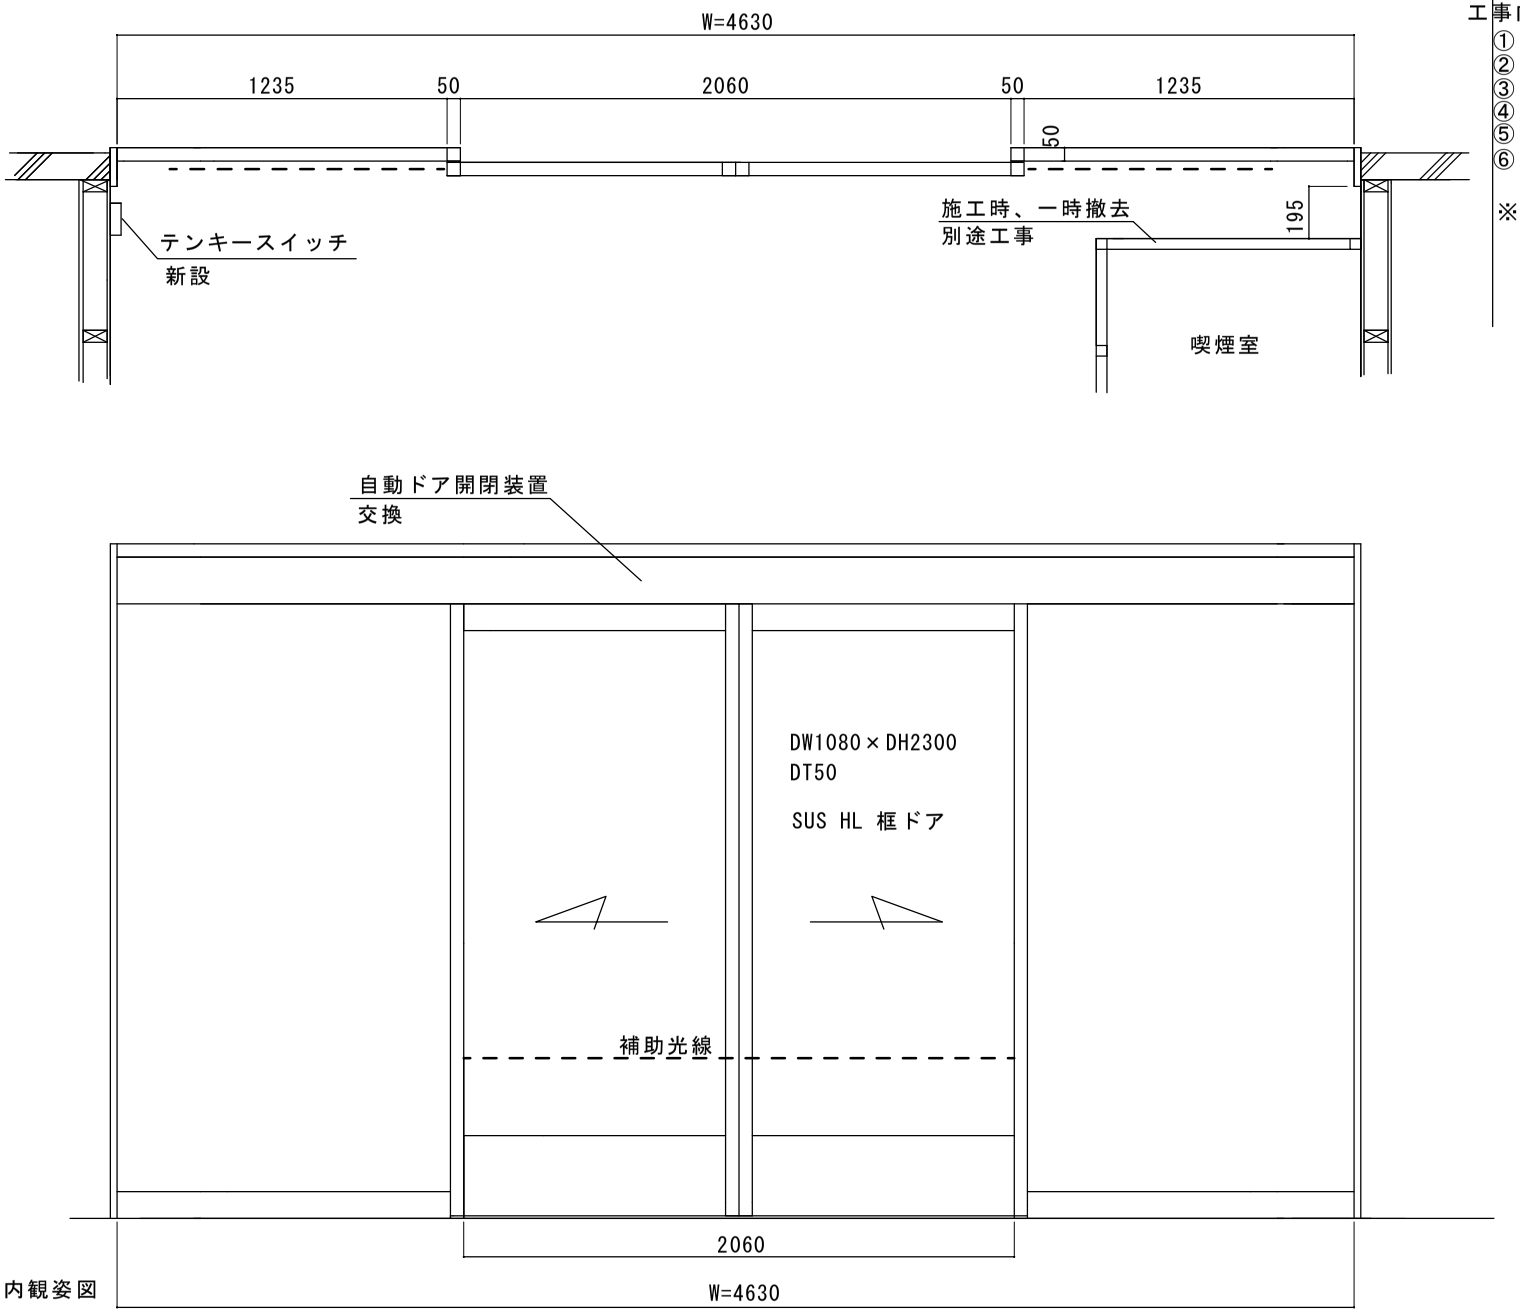

内観姿図

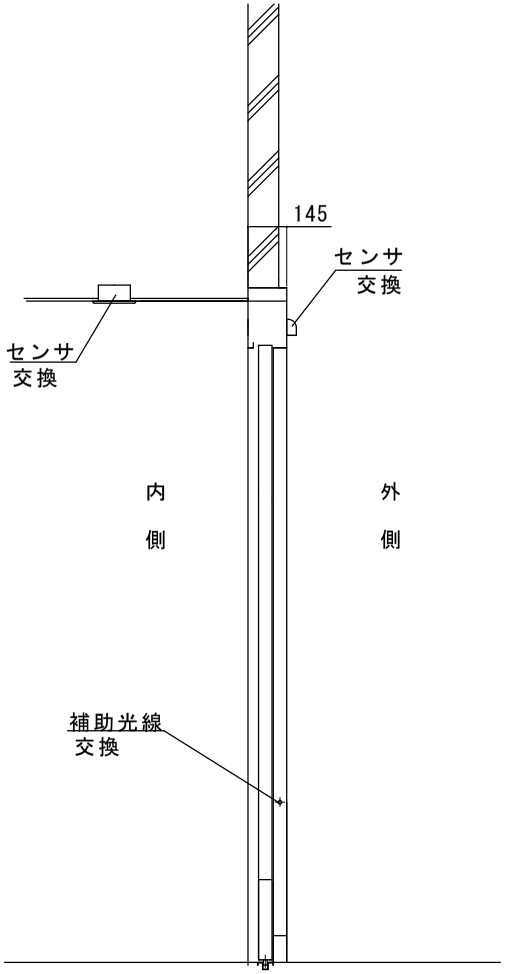

縦断面図

図面名称												
東四つ木在宅センター 東四つ木在宅サービスセンター	4 3 2 1			JADSA	理事	理事	設計	製図	照査	縮尺	設計監理 殿	月 日	工事名 自動ドア装置一式交換工事他
	No.	月日	訂正事項		NPO法人全国自動ドア産業振興会					1/20	施工 殿	月 日	設計番号 / 図番

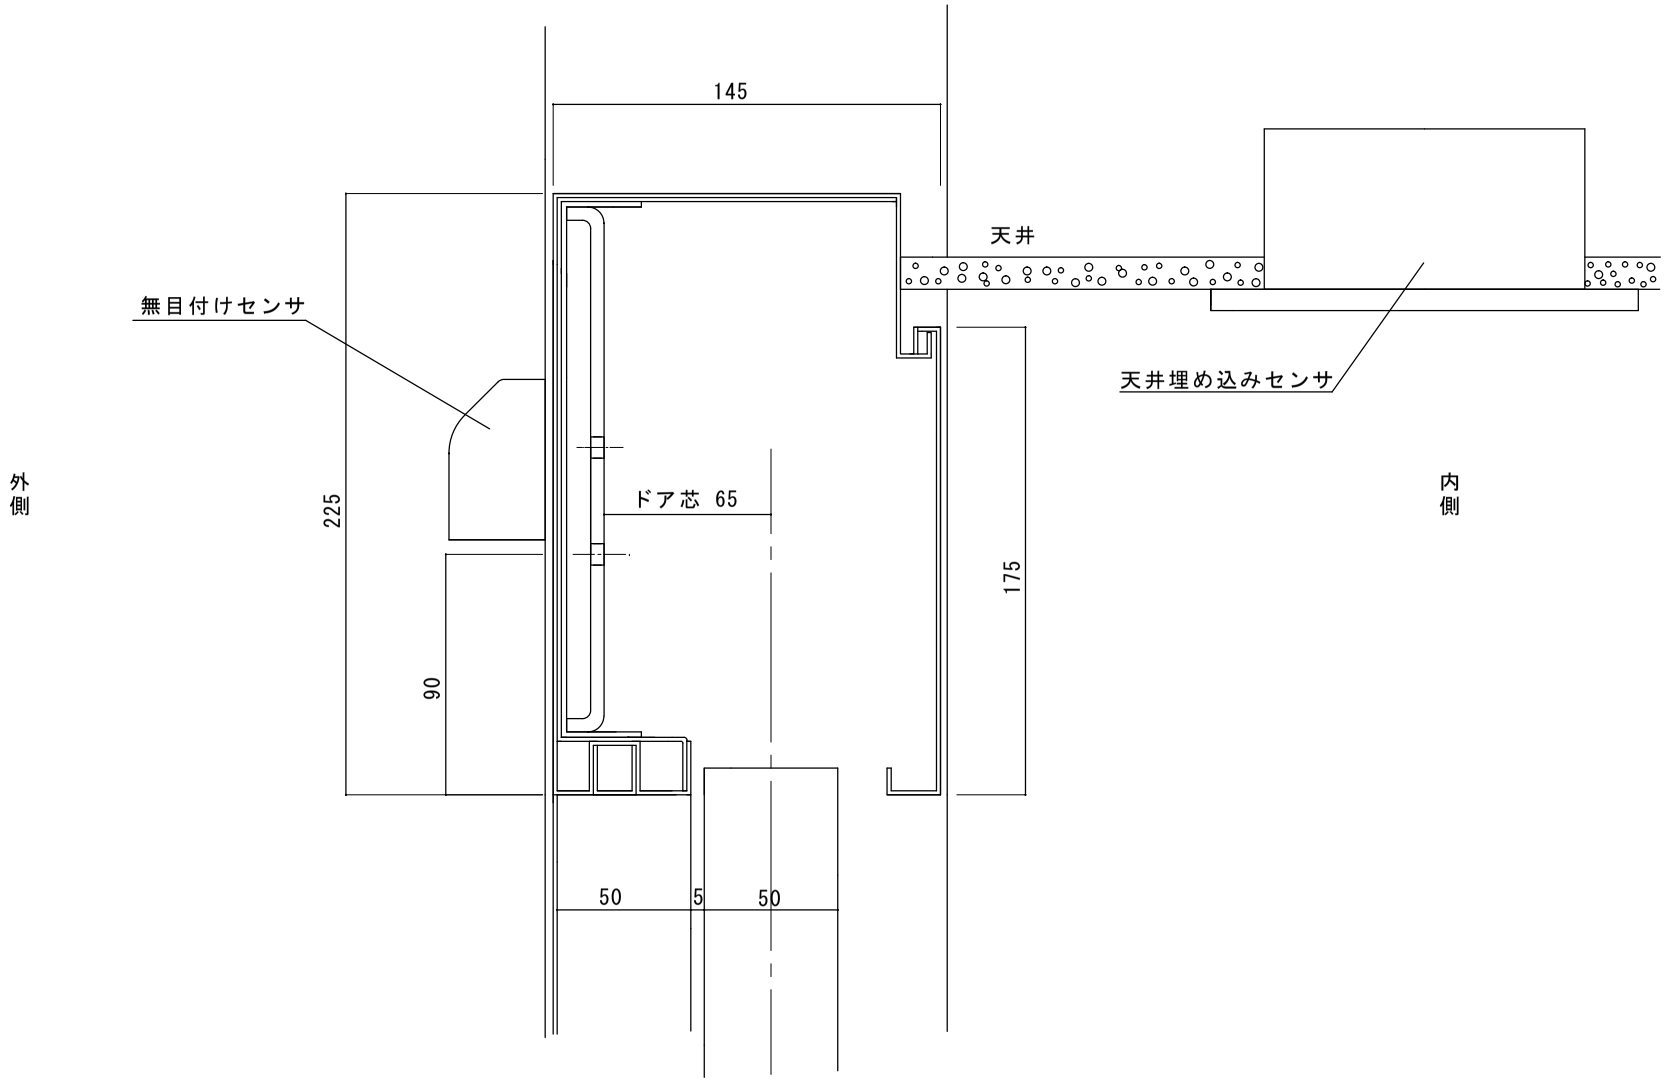

縦断面図

図 面 名 称	△1			JADSA	理 事	理 事	設 計	製 図	照 査	縮 尺 1/20	設計監理 殿	月 日	工事名 自動ドア装置交換工事
東四つ木 在宅サービスセンター	△2 △3 △4 No.	月日	訂 正 事 項		NPO法人全国自動ドア産業振興会						施 工 殿	月 日	設計番号 / 図 番