
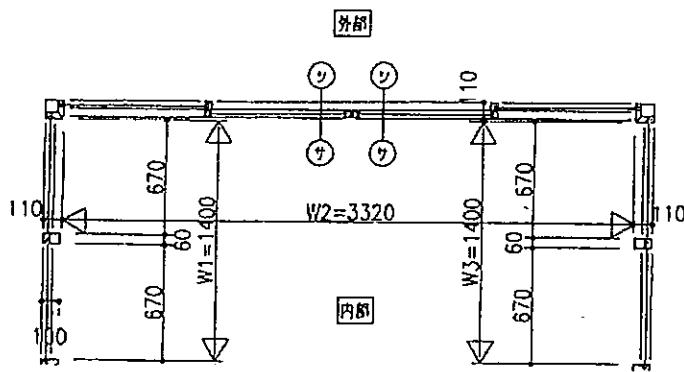



内観姿図を示す


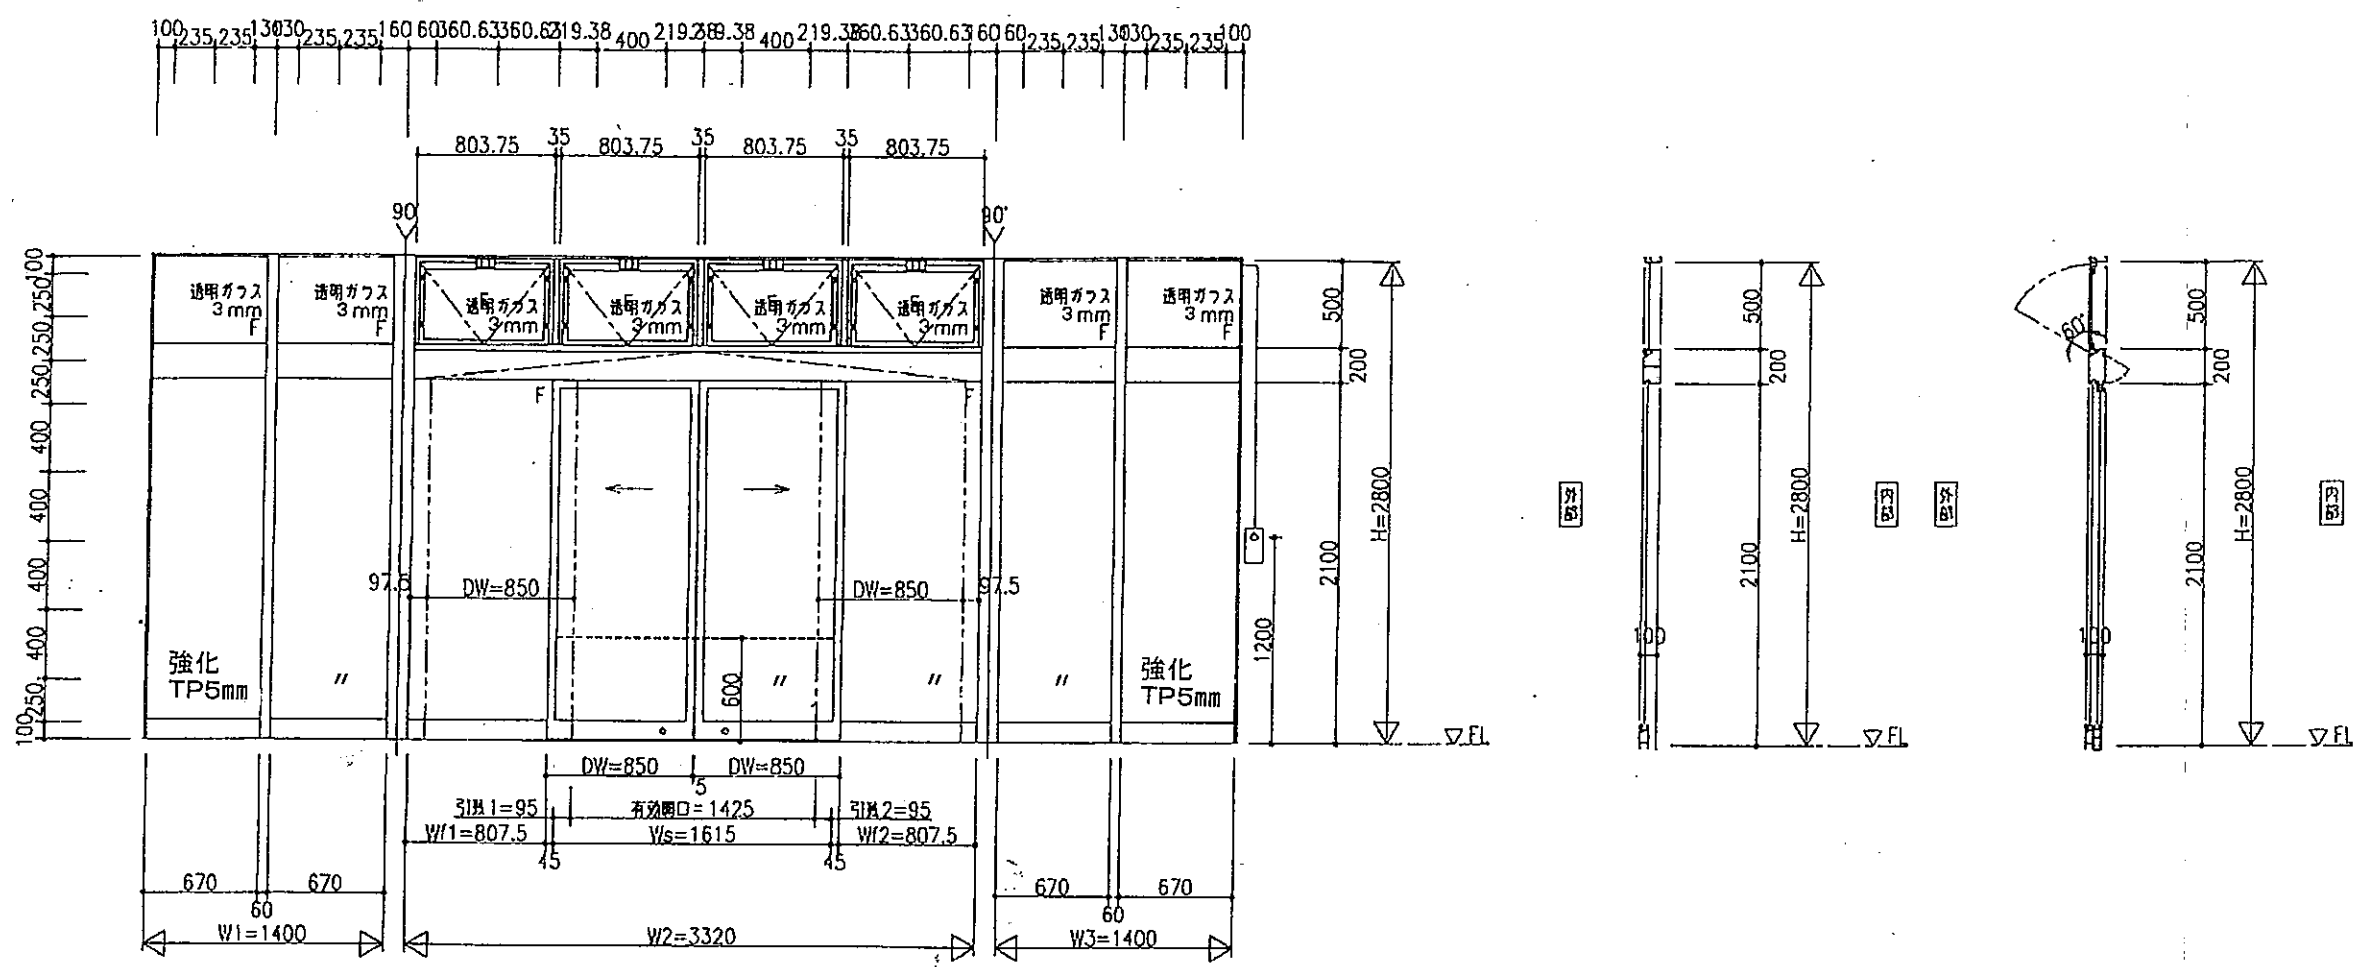


建具符号	AD-1	取付場所	内部
合計数量	1	カラー区分	色未定
製造メーカー	有・(株)	製品コード	Fef 100東込(S-1)
ガラス種別	有・(株)	ガラス厚	3・4・5・6・6.8・透明多層
取付方法	有・(株)	取付方法	ガスケット・シール
部品名	品番・型式		数量
本持り錠	美和 DG2		2
自動ドアエンジン	寺岡製		1
補助光電センサー			1
丁番	外側しきり		8
スライダンバー			8

部 種 部 品 類	ノーカー	オイルス
	機種	SL-80
	本体	露出・隠蔽
	配管	露出・隠蔽
	ボックス型式	
開閉方式	電動・手動	
開き角度	60°	
取付位置		
特記		

ご注意 自動ドア事故未然防止の為 自動ドア警告ラベルを貼付下さい  
 平成20年3月  
 国土交通省大臣官房官庁営繕部 建築保全業務共通仕様書に  
 自動ドア警告ラベルの貼付が規定されました

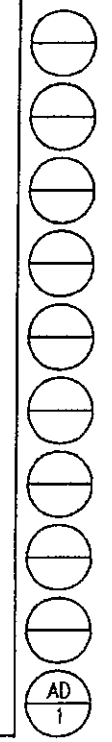

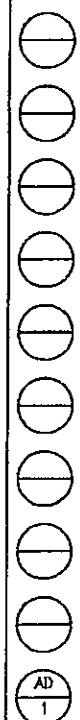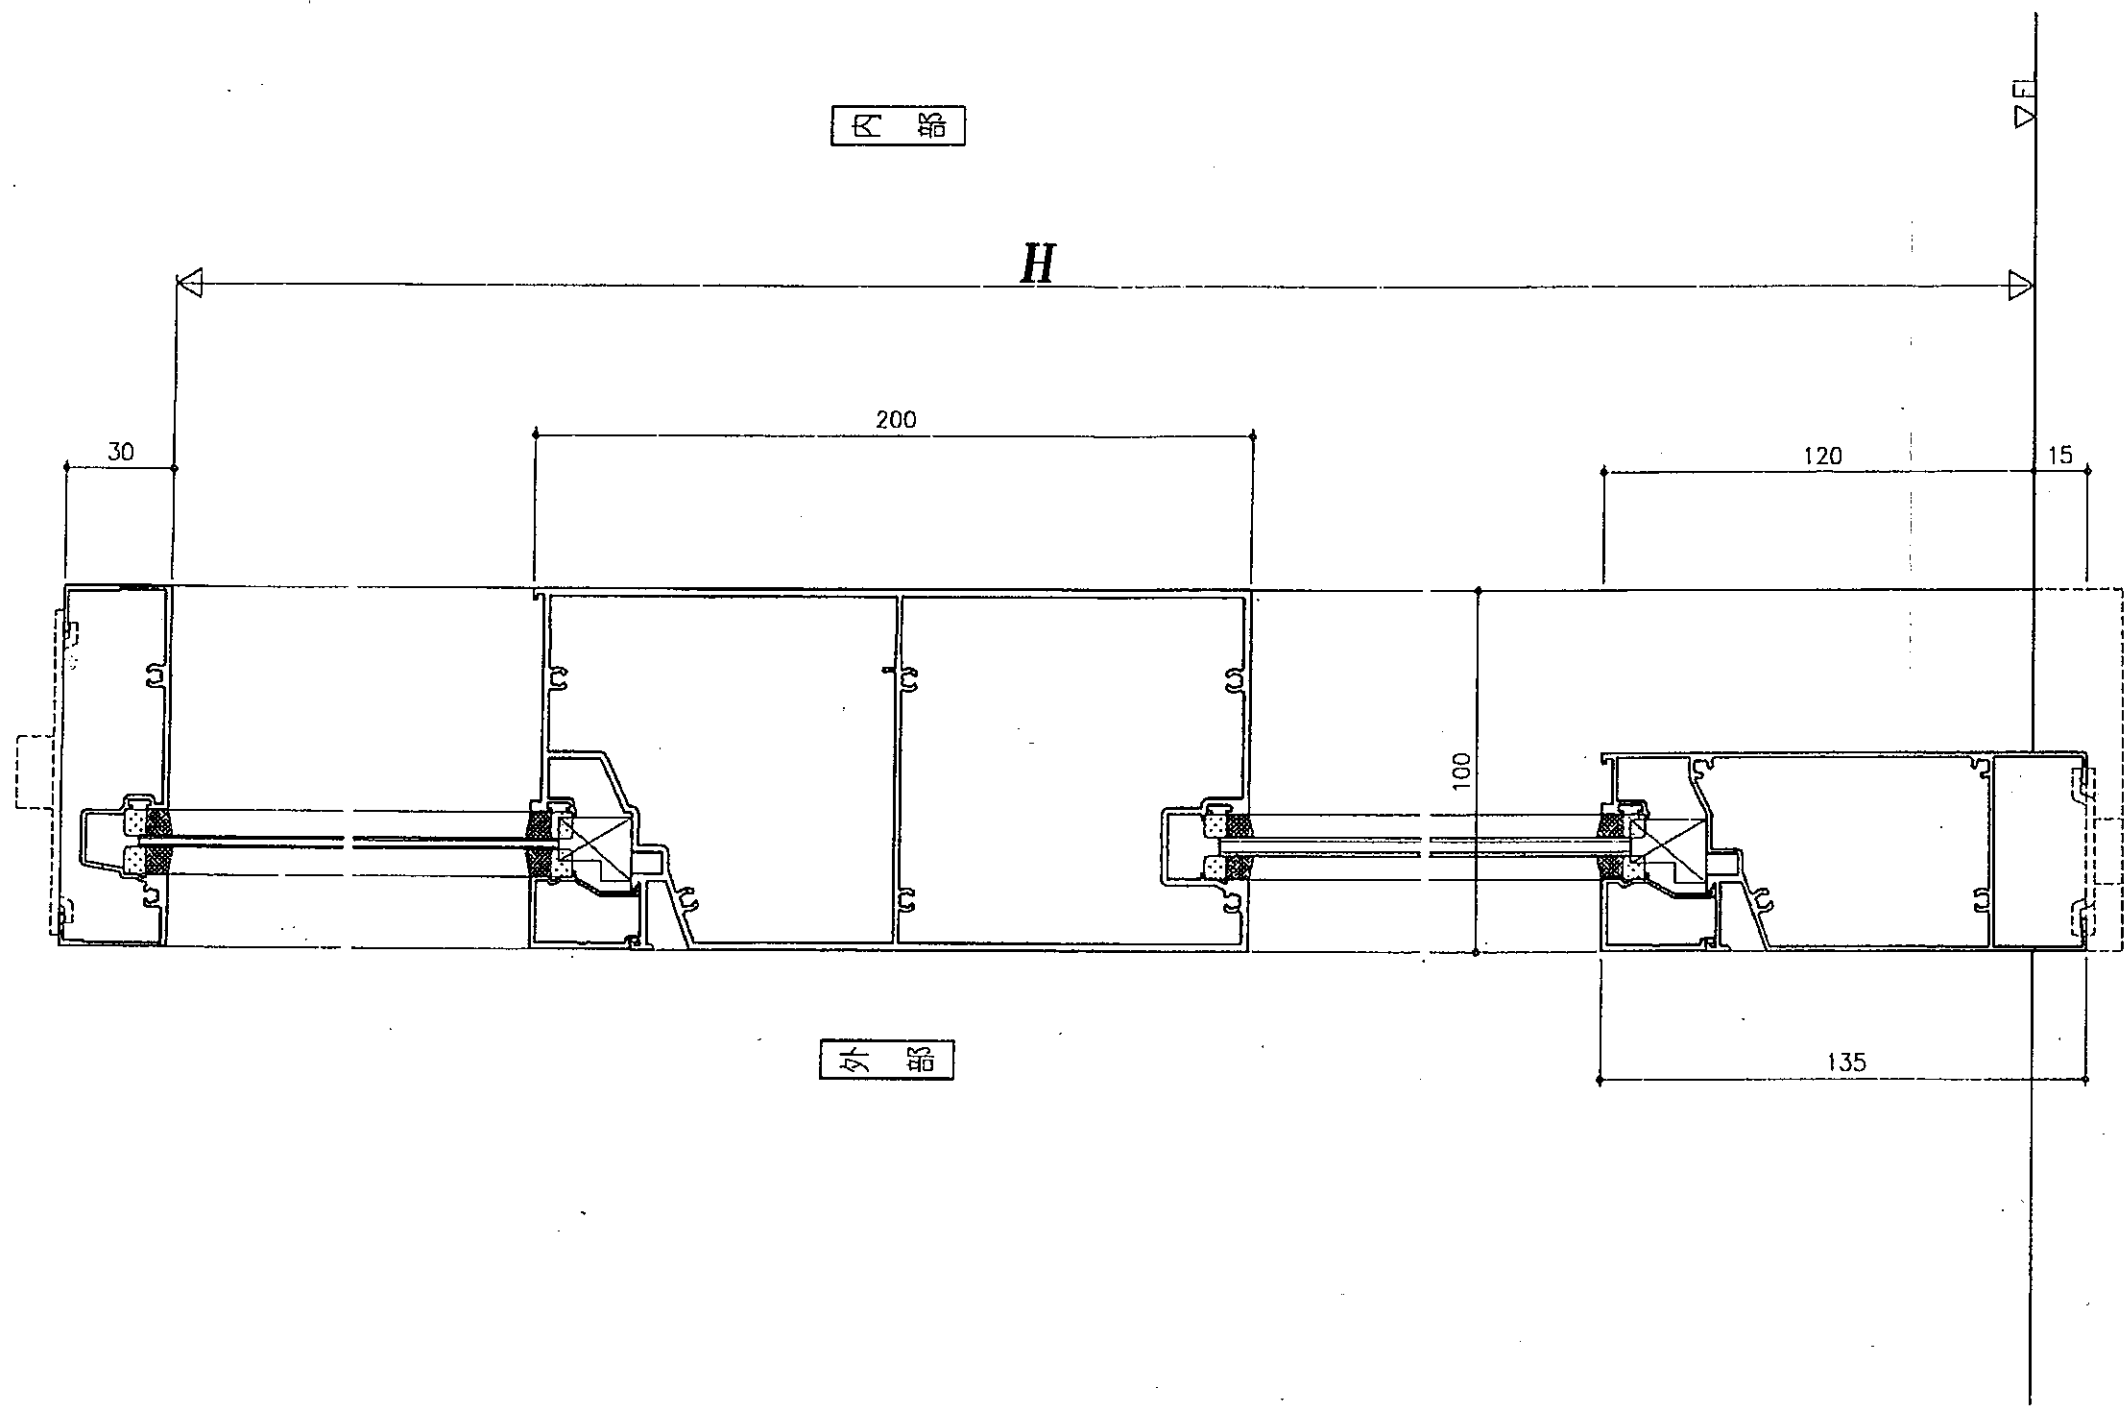

変更記事	


設計	
監理	
施工	

工事名	健康福祉センター-自動ドア設置	工事
図面内容	FI×窓段窓 横断面	


図番		尺貫	1/1	御承認印	
通し図番		中	1/2	年月日	
				482121001	2

図番	
通し図番	2




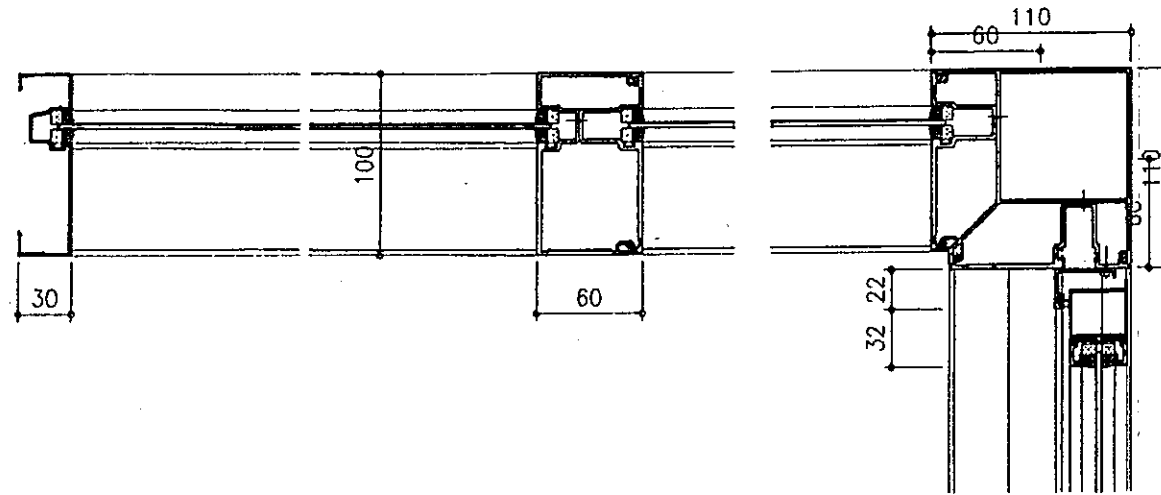

外部

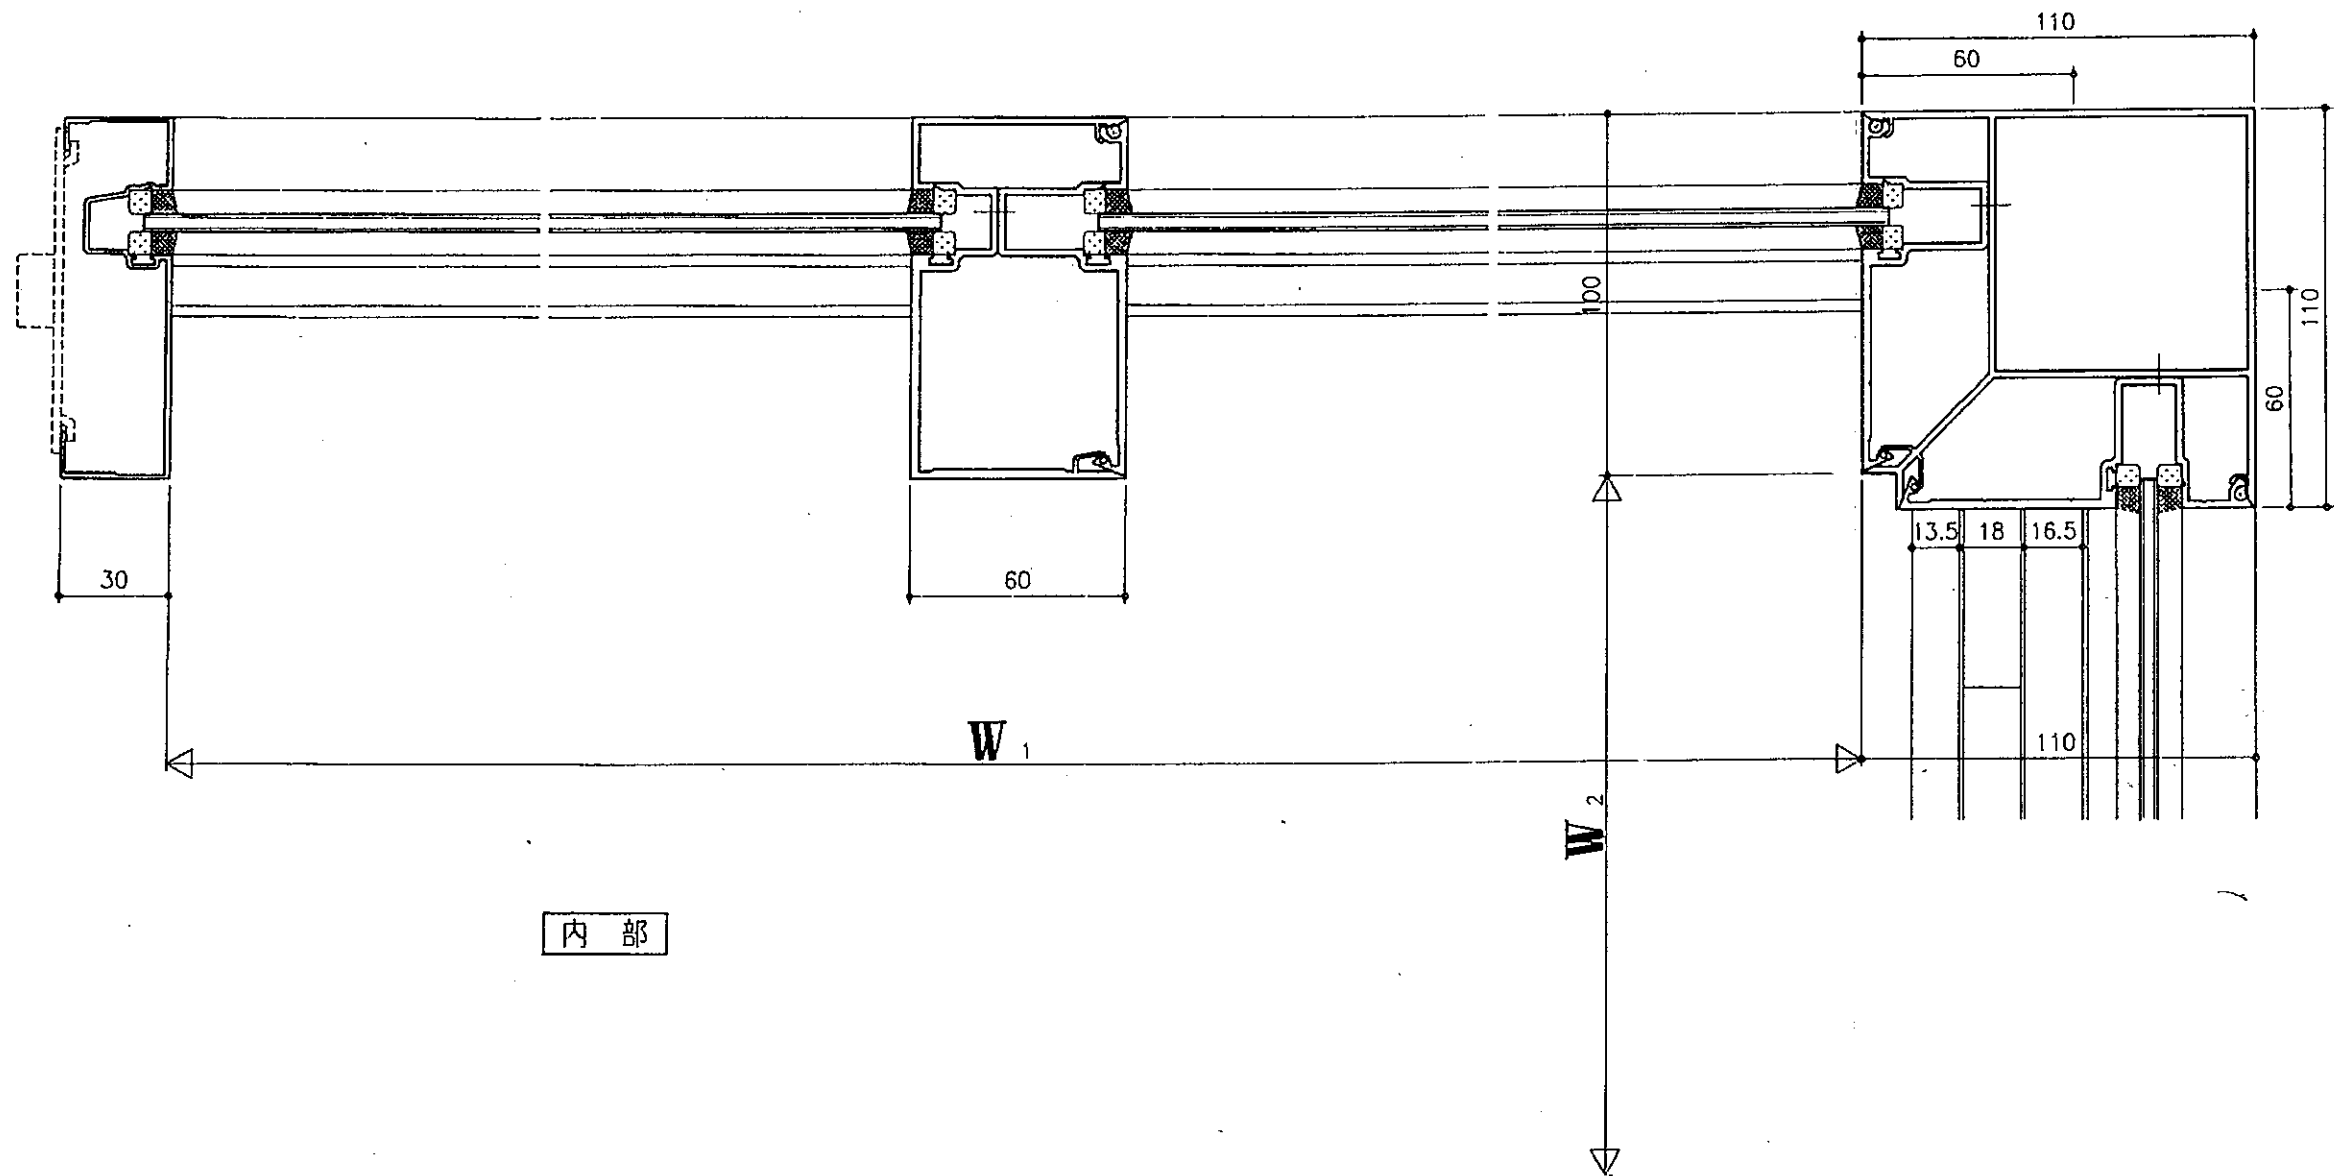


内部

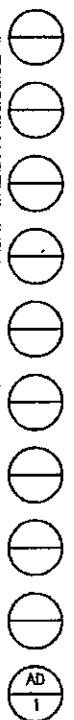


変更記事	設計	工事名 健康福祉センター自動ドア設置 工事	照査	担当	作図	尺貫	御承認印	図番
	監理		図面内容 F1X窓、自動ドア連段窓 構断面			中	1/1	年月日
	施工					1/2	AP-CAD3 Vw-3.12	4
							482121001	




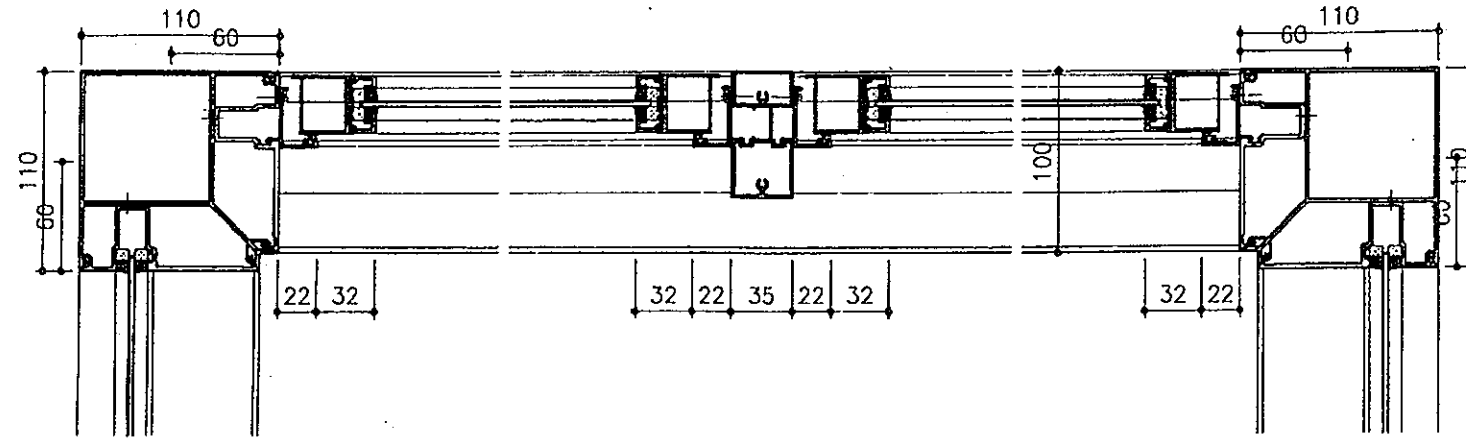

外部

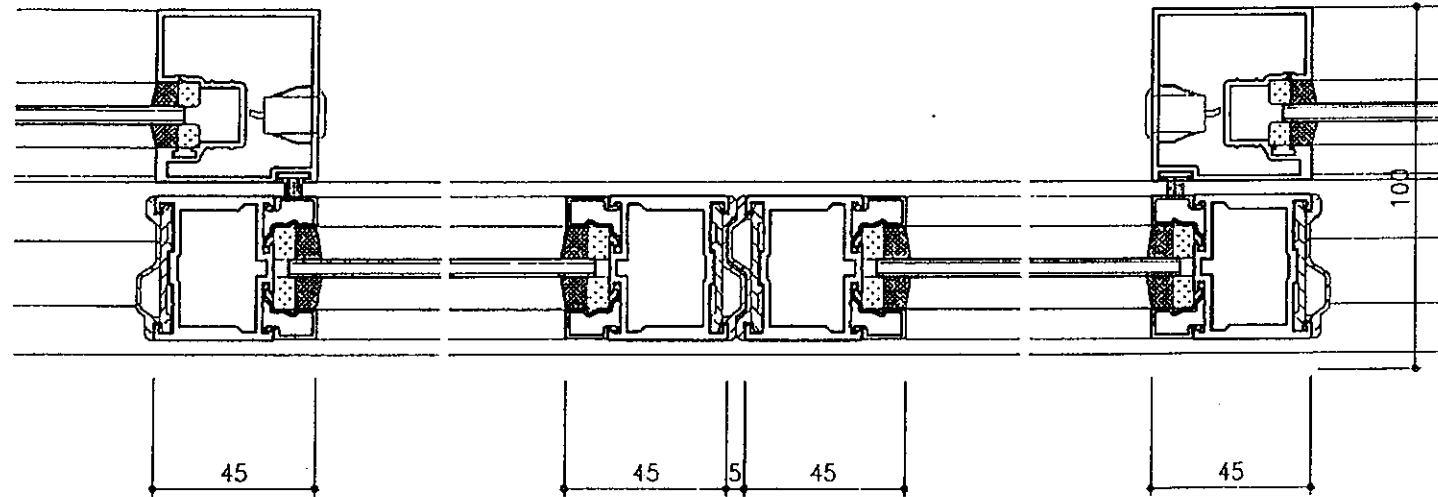

内部

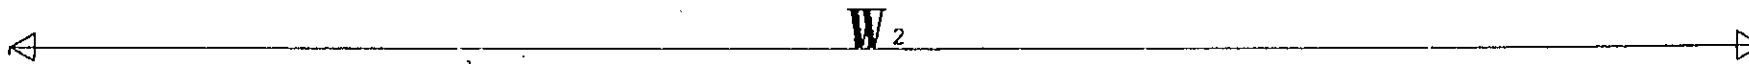



変更記号	設計
	監理
	施工

工事名	健康福祉センター自動ドア設置	工事
図面内容	FIX窓、自動ドア連窓 横断面	

原案	担当	作図	尺度	御承認印
		中	1/1	
			1/2	


年月日	図番
	5



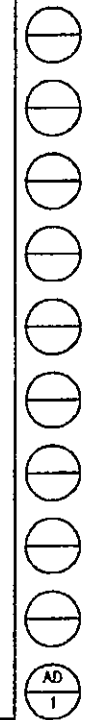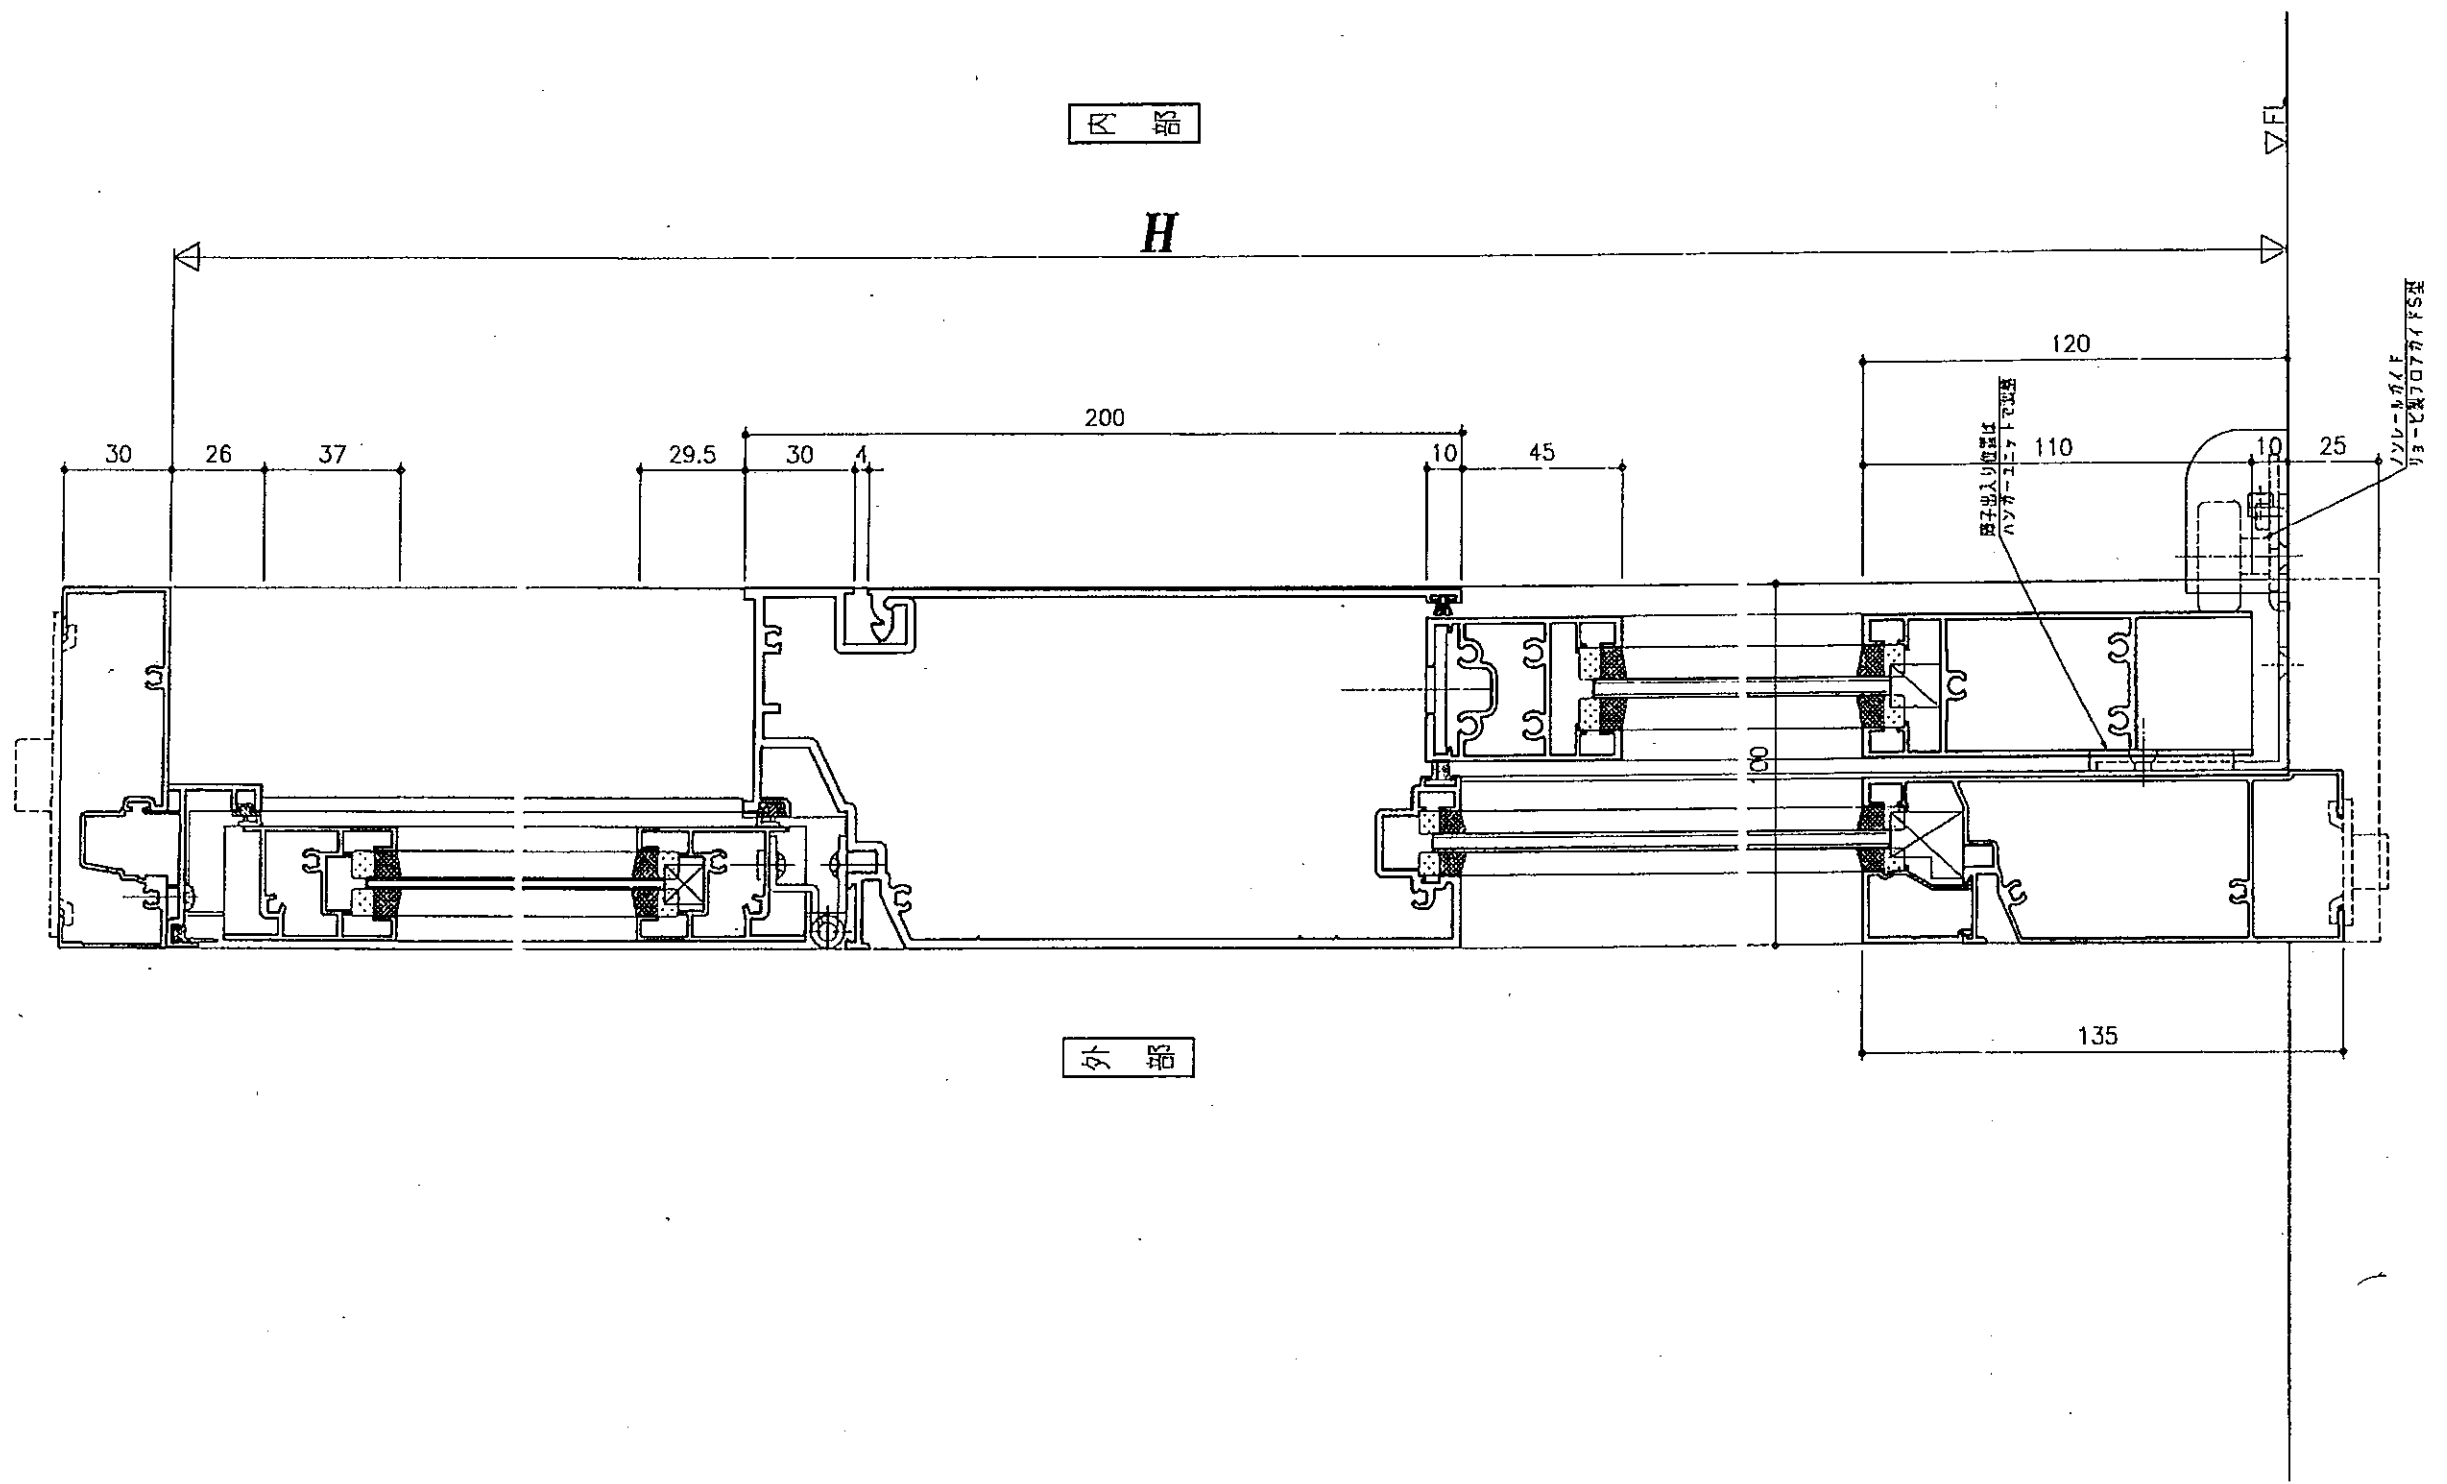


変更記録	設計	殿	工事名	原資	担当	作務	尺度	製家切印	図番
	監理								
	施工	殿	図面内容			中	1/2	AP-C4031W.3.12	482121002
			外倒し窓連窓・自動ドア段窓 縦断面						




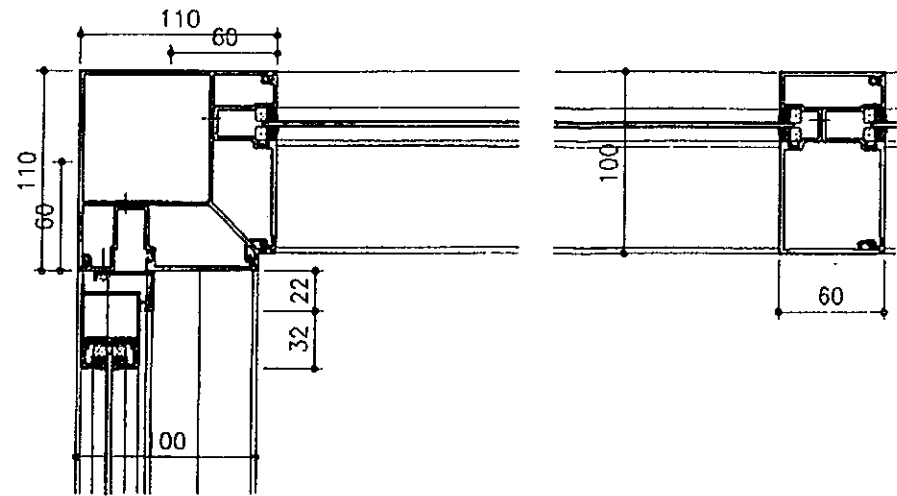

外部

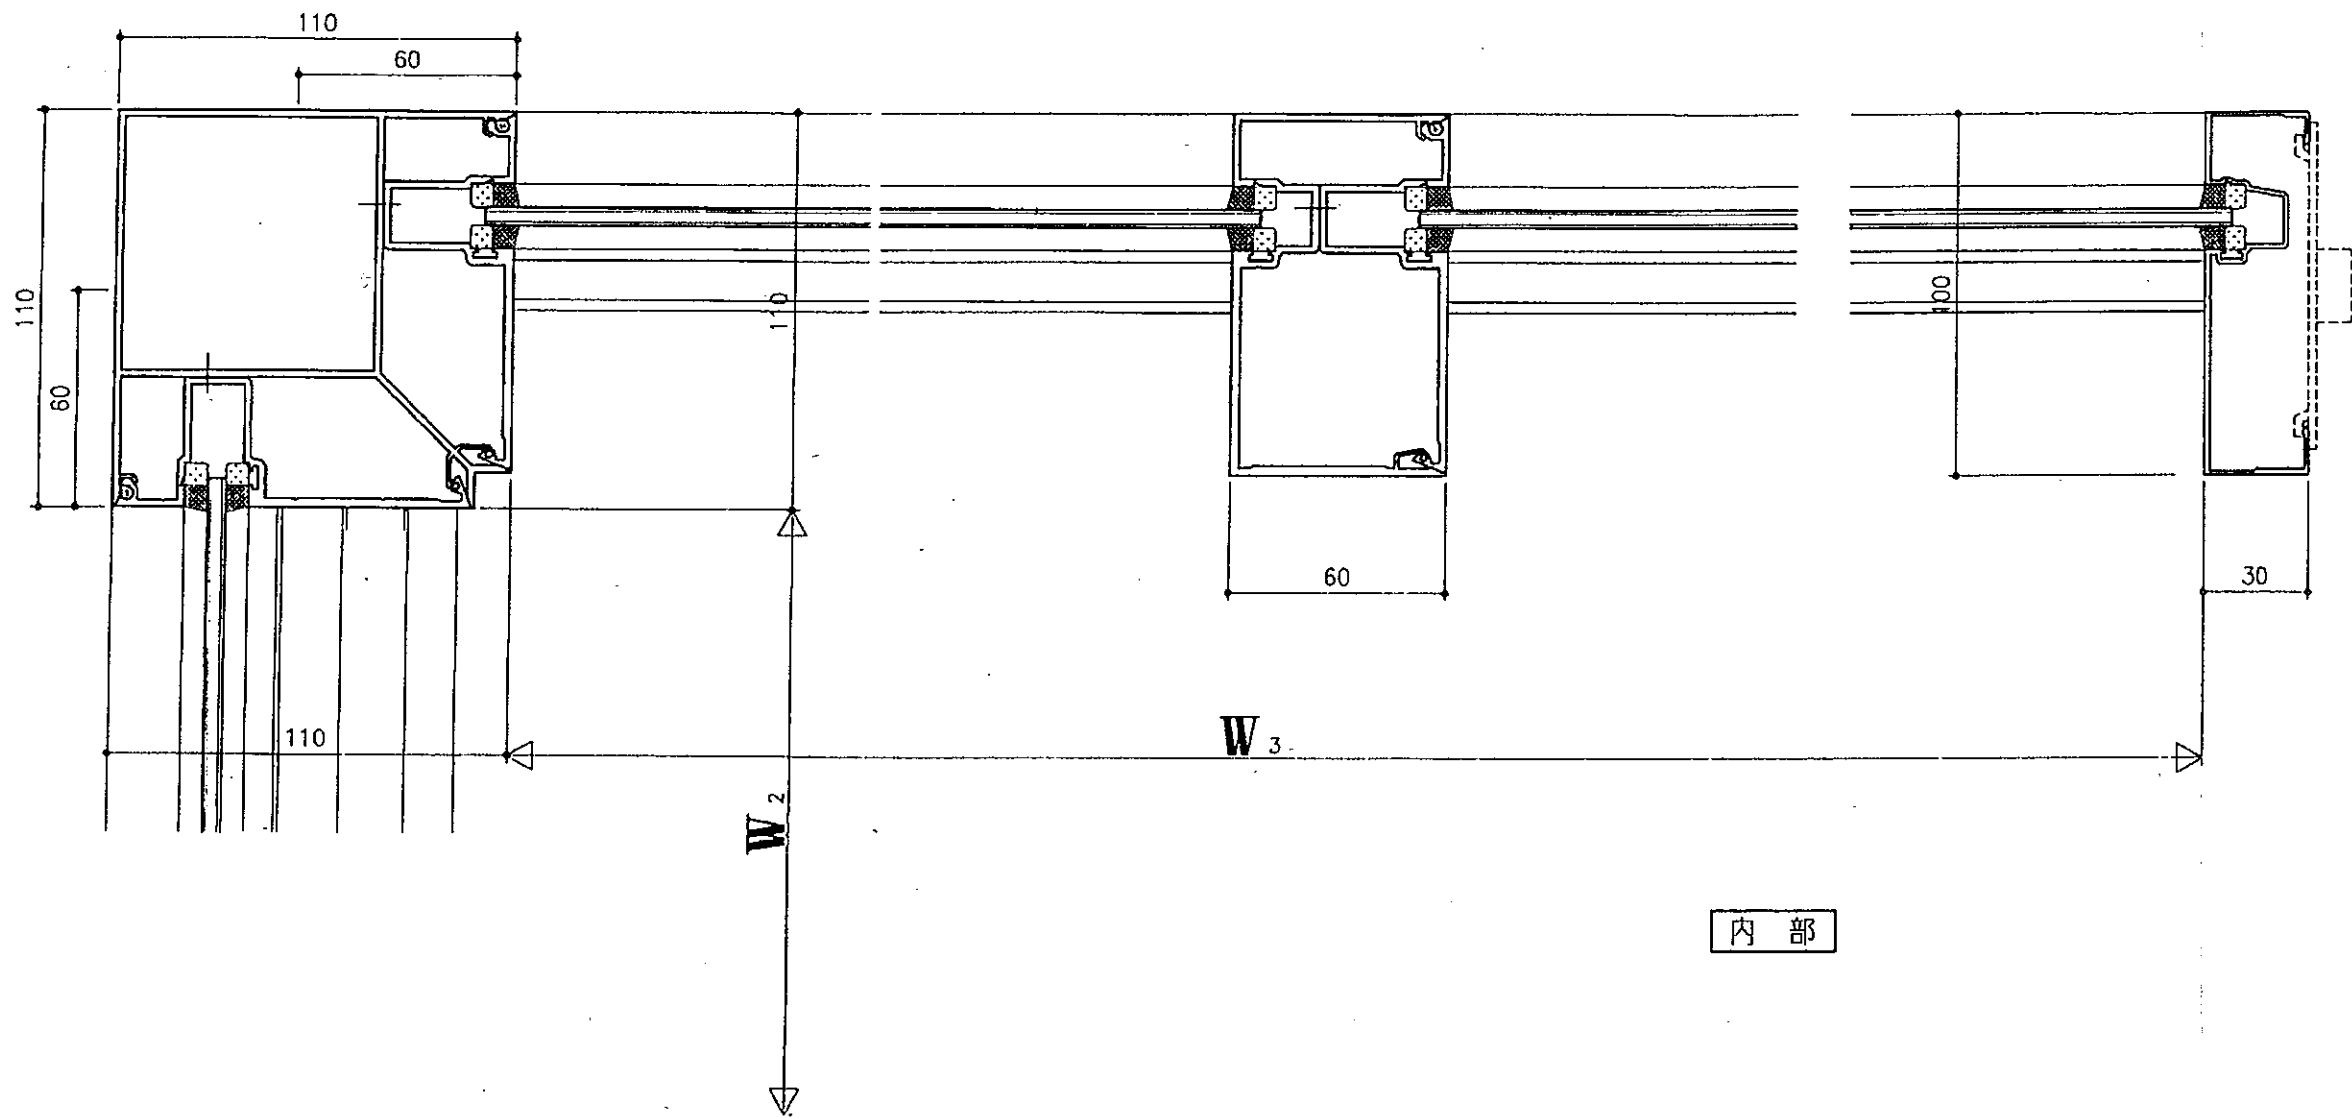

内部

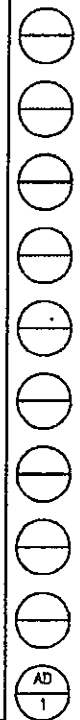

変更記号	-----
-----	-----
-----	-----

設計	-----
監理	-----
施工	-----

工事名	健康福祉センター自動ドア設置	工事
図面内容	F1X窓、自動ドア連窓 横断面	

照査	担当	作図	尺度
		中	1/1 1/2

御承認印	年月日
	482121003

図番	6
通し図番	6

