


エンジンボックス断面図

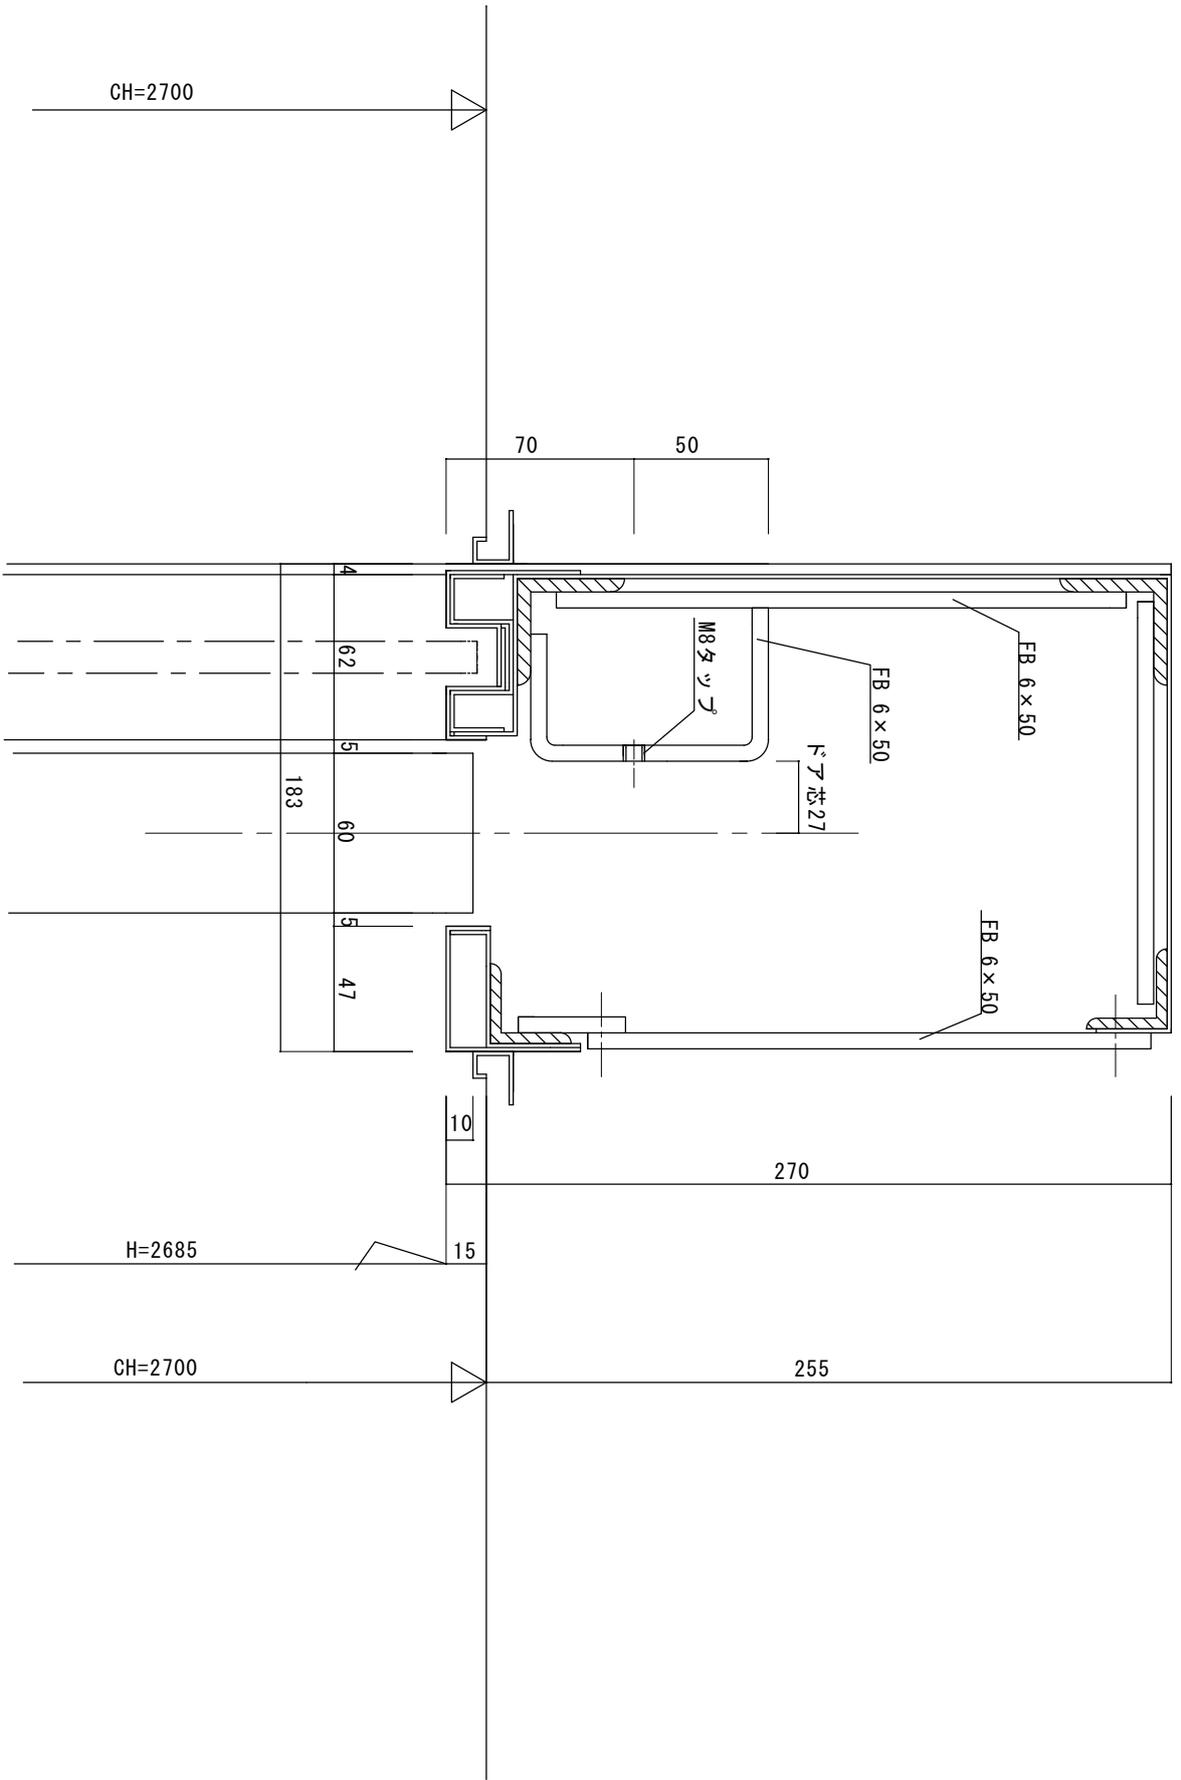

断面図

図名		No.		訂正事項		理事		設計		監査		縮尺		設計監理		工事名	
中津町文化会館(玄関)						理事		設計		監査		1/20		施工		自動ドア開閉装置交換工事	
		月日				理事		設計		監査				月日		設計番号	
						理事		設計		監査						図番	
						理事		設計		監査						2	

JADSA

NPO法人全国自動ドア産業振興会