場所：東京都狛江市

見積範囲：自動ドア装置の一式交換工事

1. 老朽化自動ドア装置一式撤去･処分
2. 新規片引自動ドア開閉装置
3. 内外無目付センサ、補助光線スイッチ
4. 上記材料取付、調整工事一式

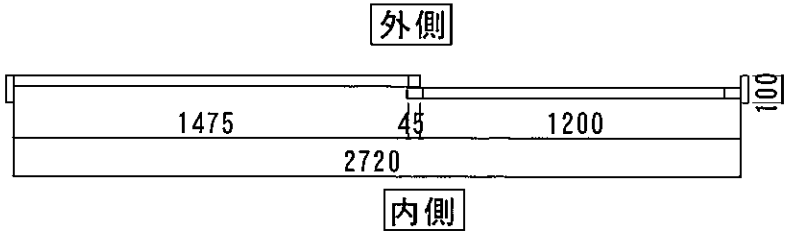

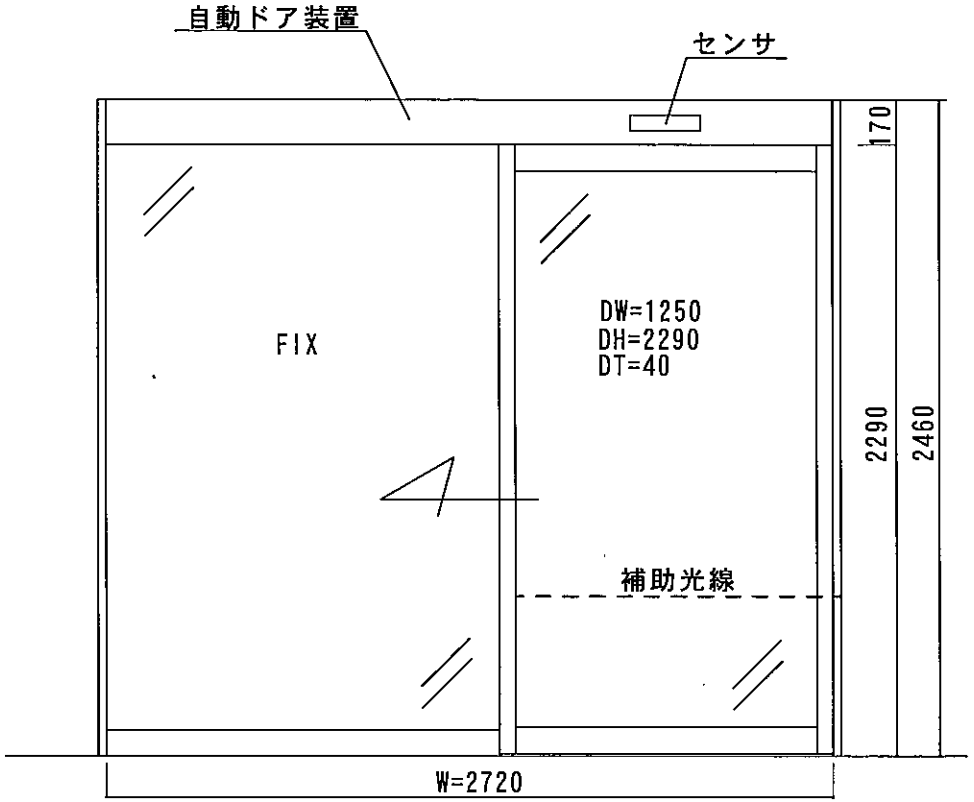

内観図

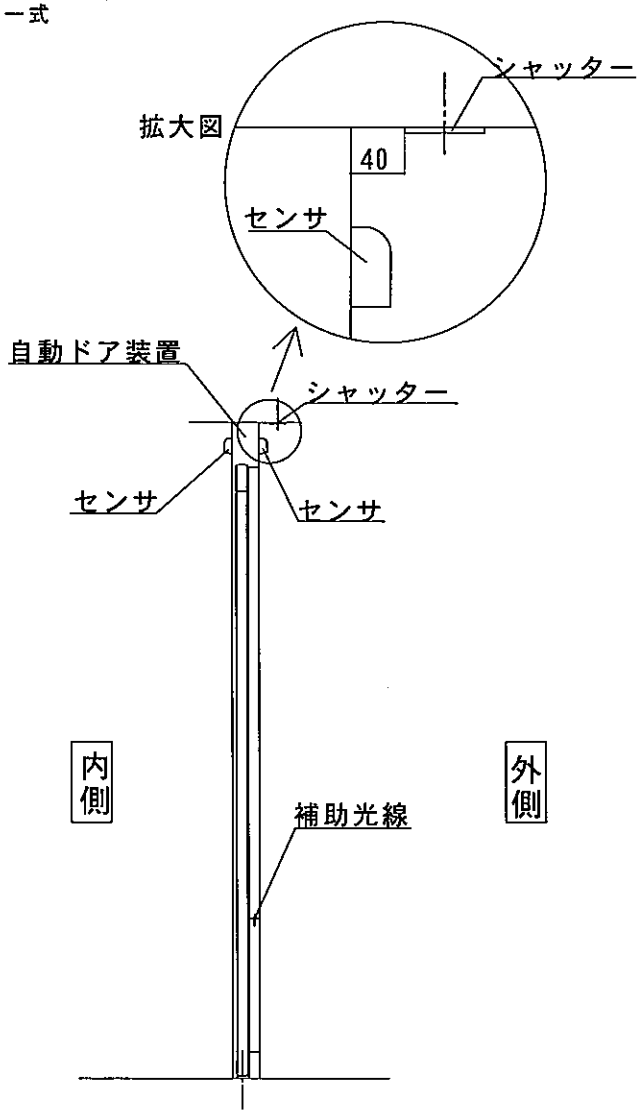

断面図

図面名称			JADSA	理事	理事	設計	製図	照査	縮尺	設計監理	月日	工事名 自動ドア装置一式交換工事
こまほっとシルバー相談室 狛江団地	No.	月日	訂正事項			野口	野口		1/20	施工	月日	設計番号 2015-4-1 図番
				NPO法人全国自動ドア産業振興会								