


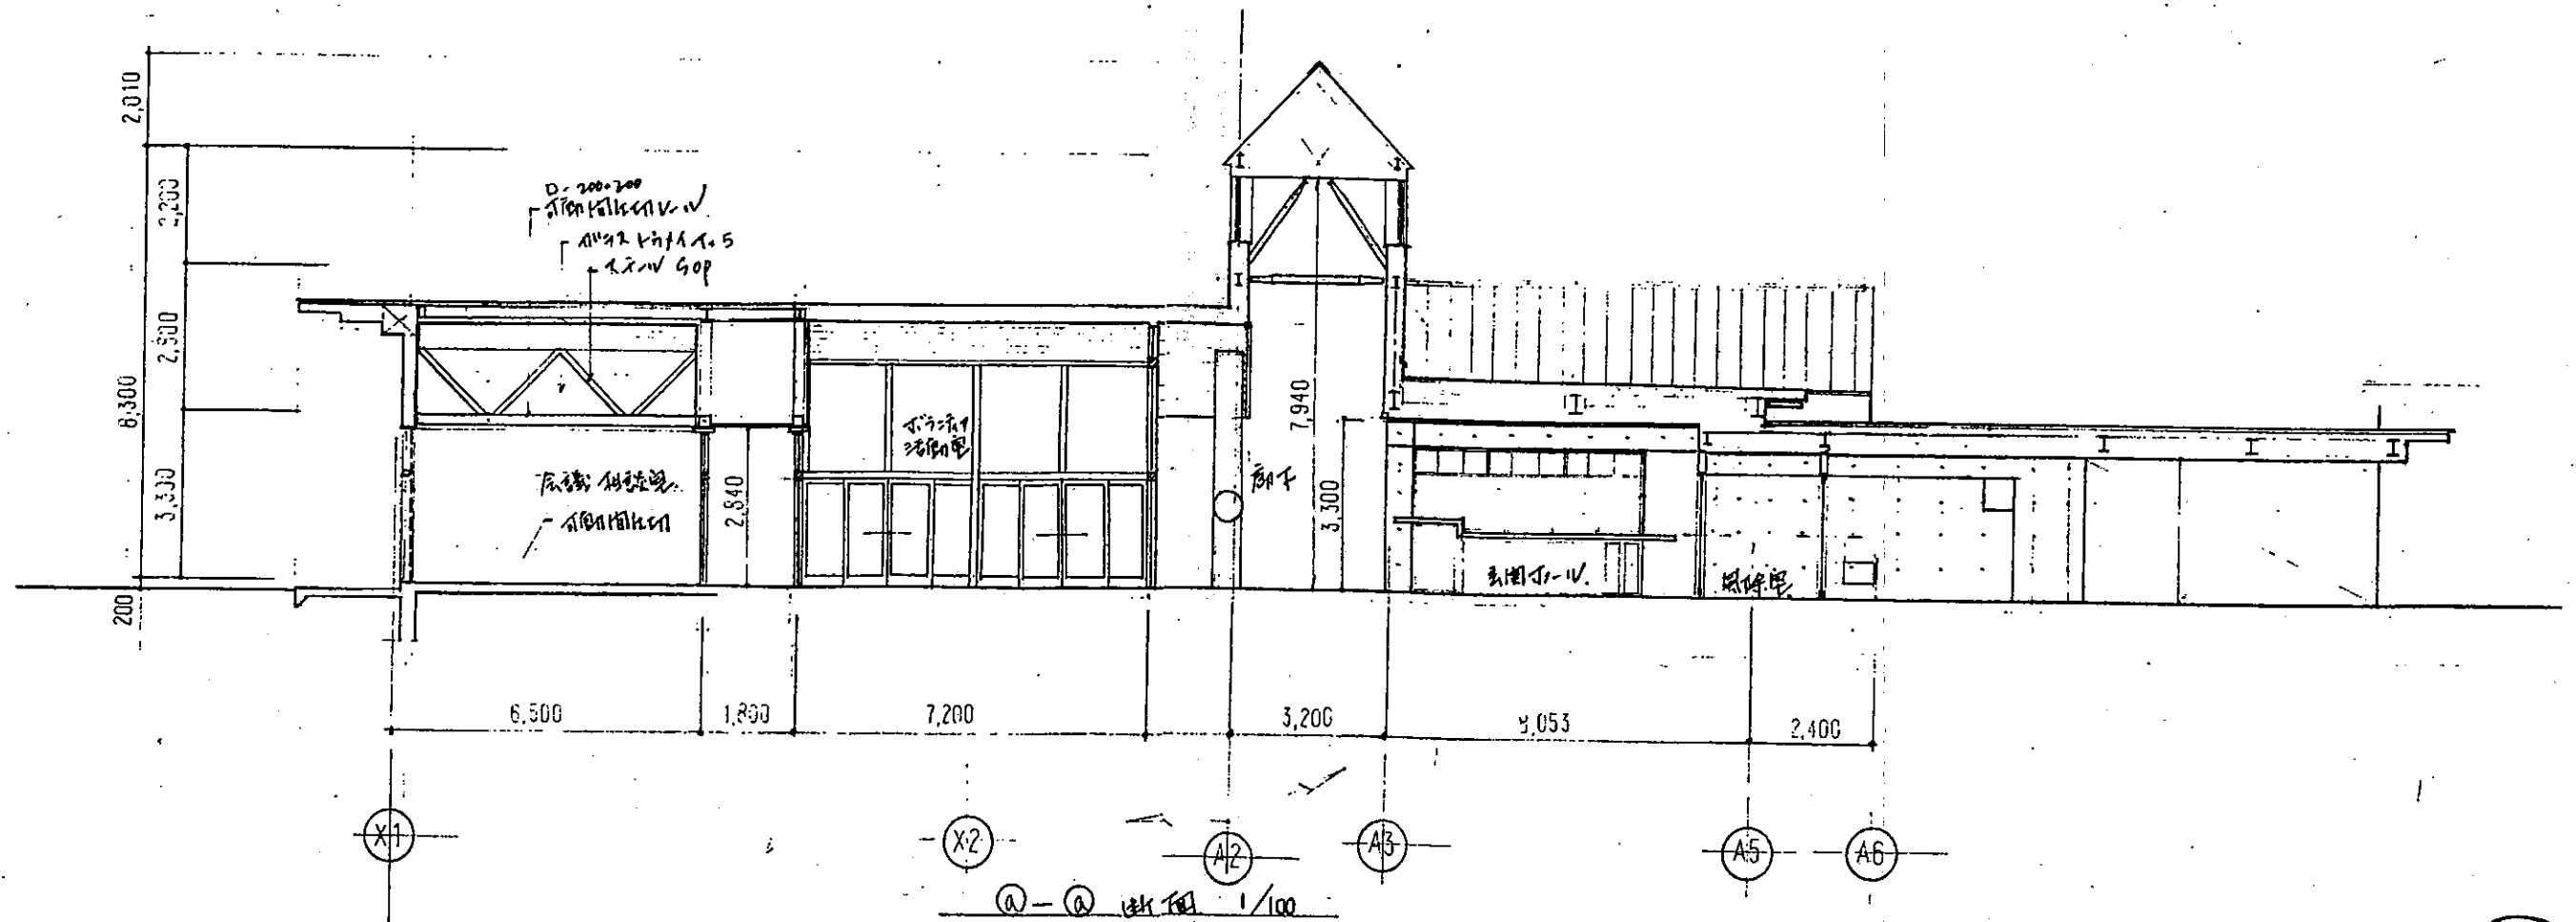


特記事項	一級建築事務所 第 121012104号	日付	811.3	工事名	[仮称] 奥多摩村総合社会福祉センター新築 工事設計図	図面名称	立面図(3)	縮尺	1/100	NO	A-1
	(株) SD設計研究所	一級建築士第165052号 石井久克	工事								

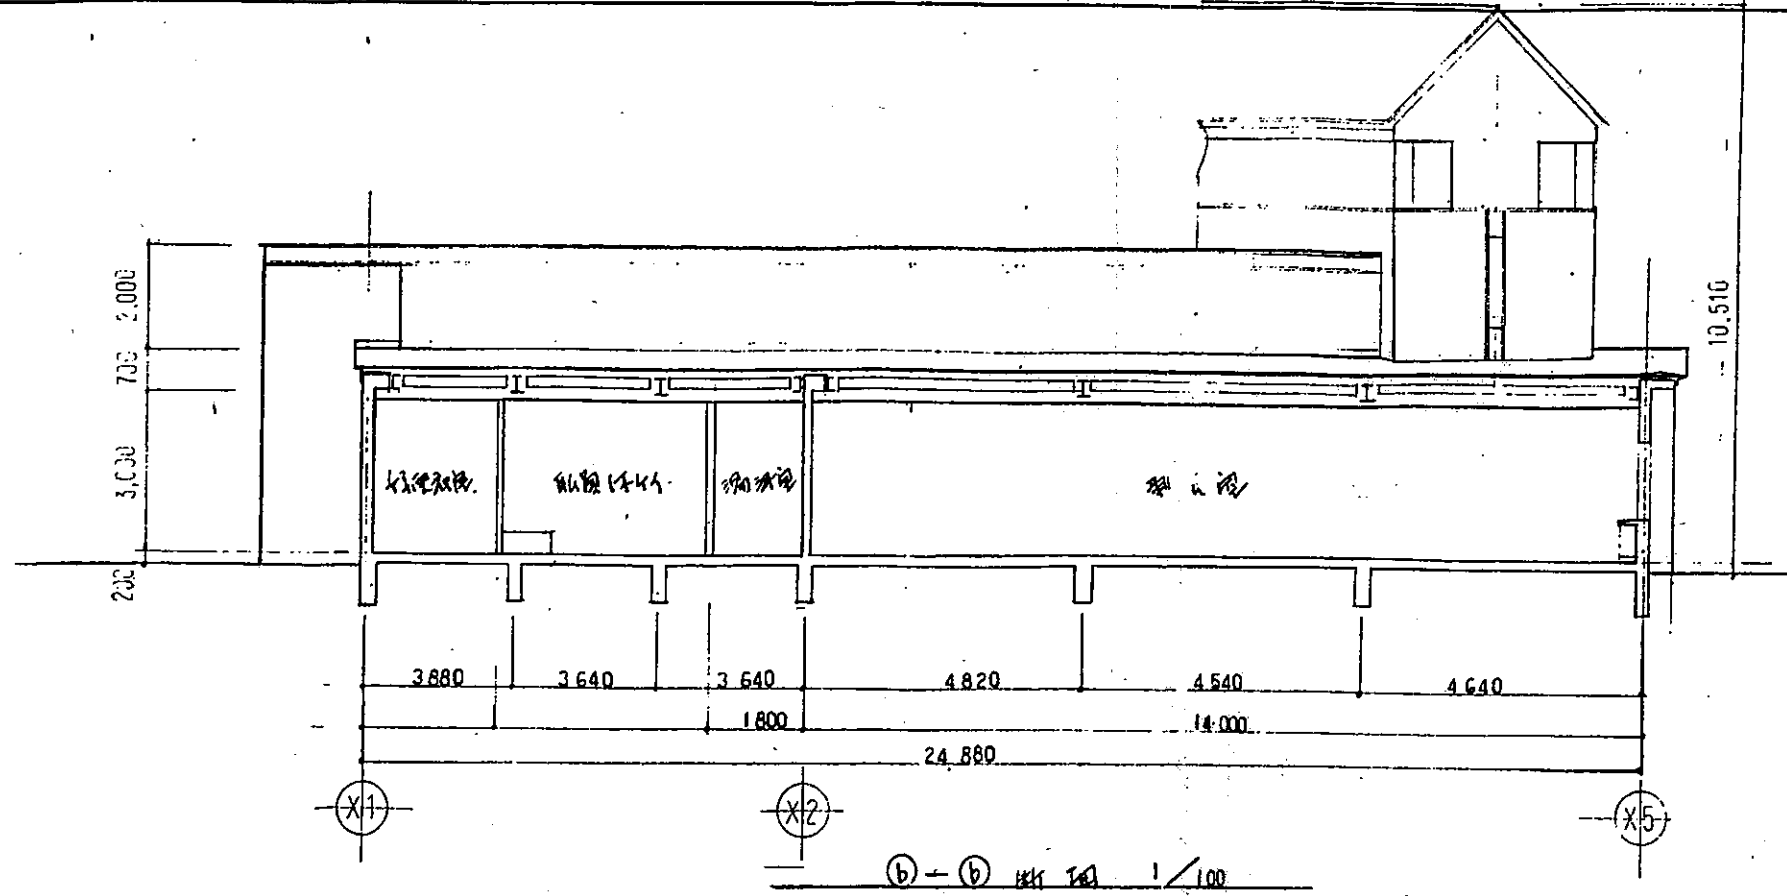

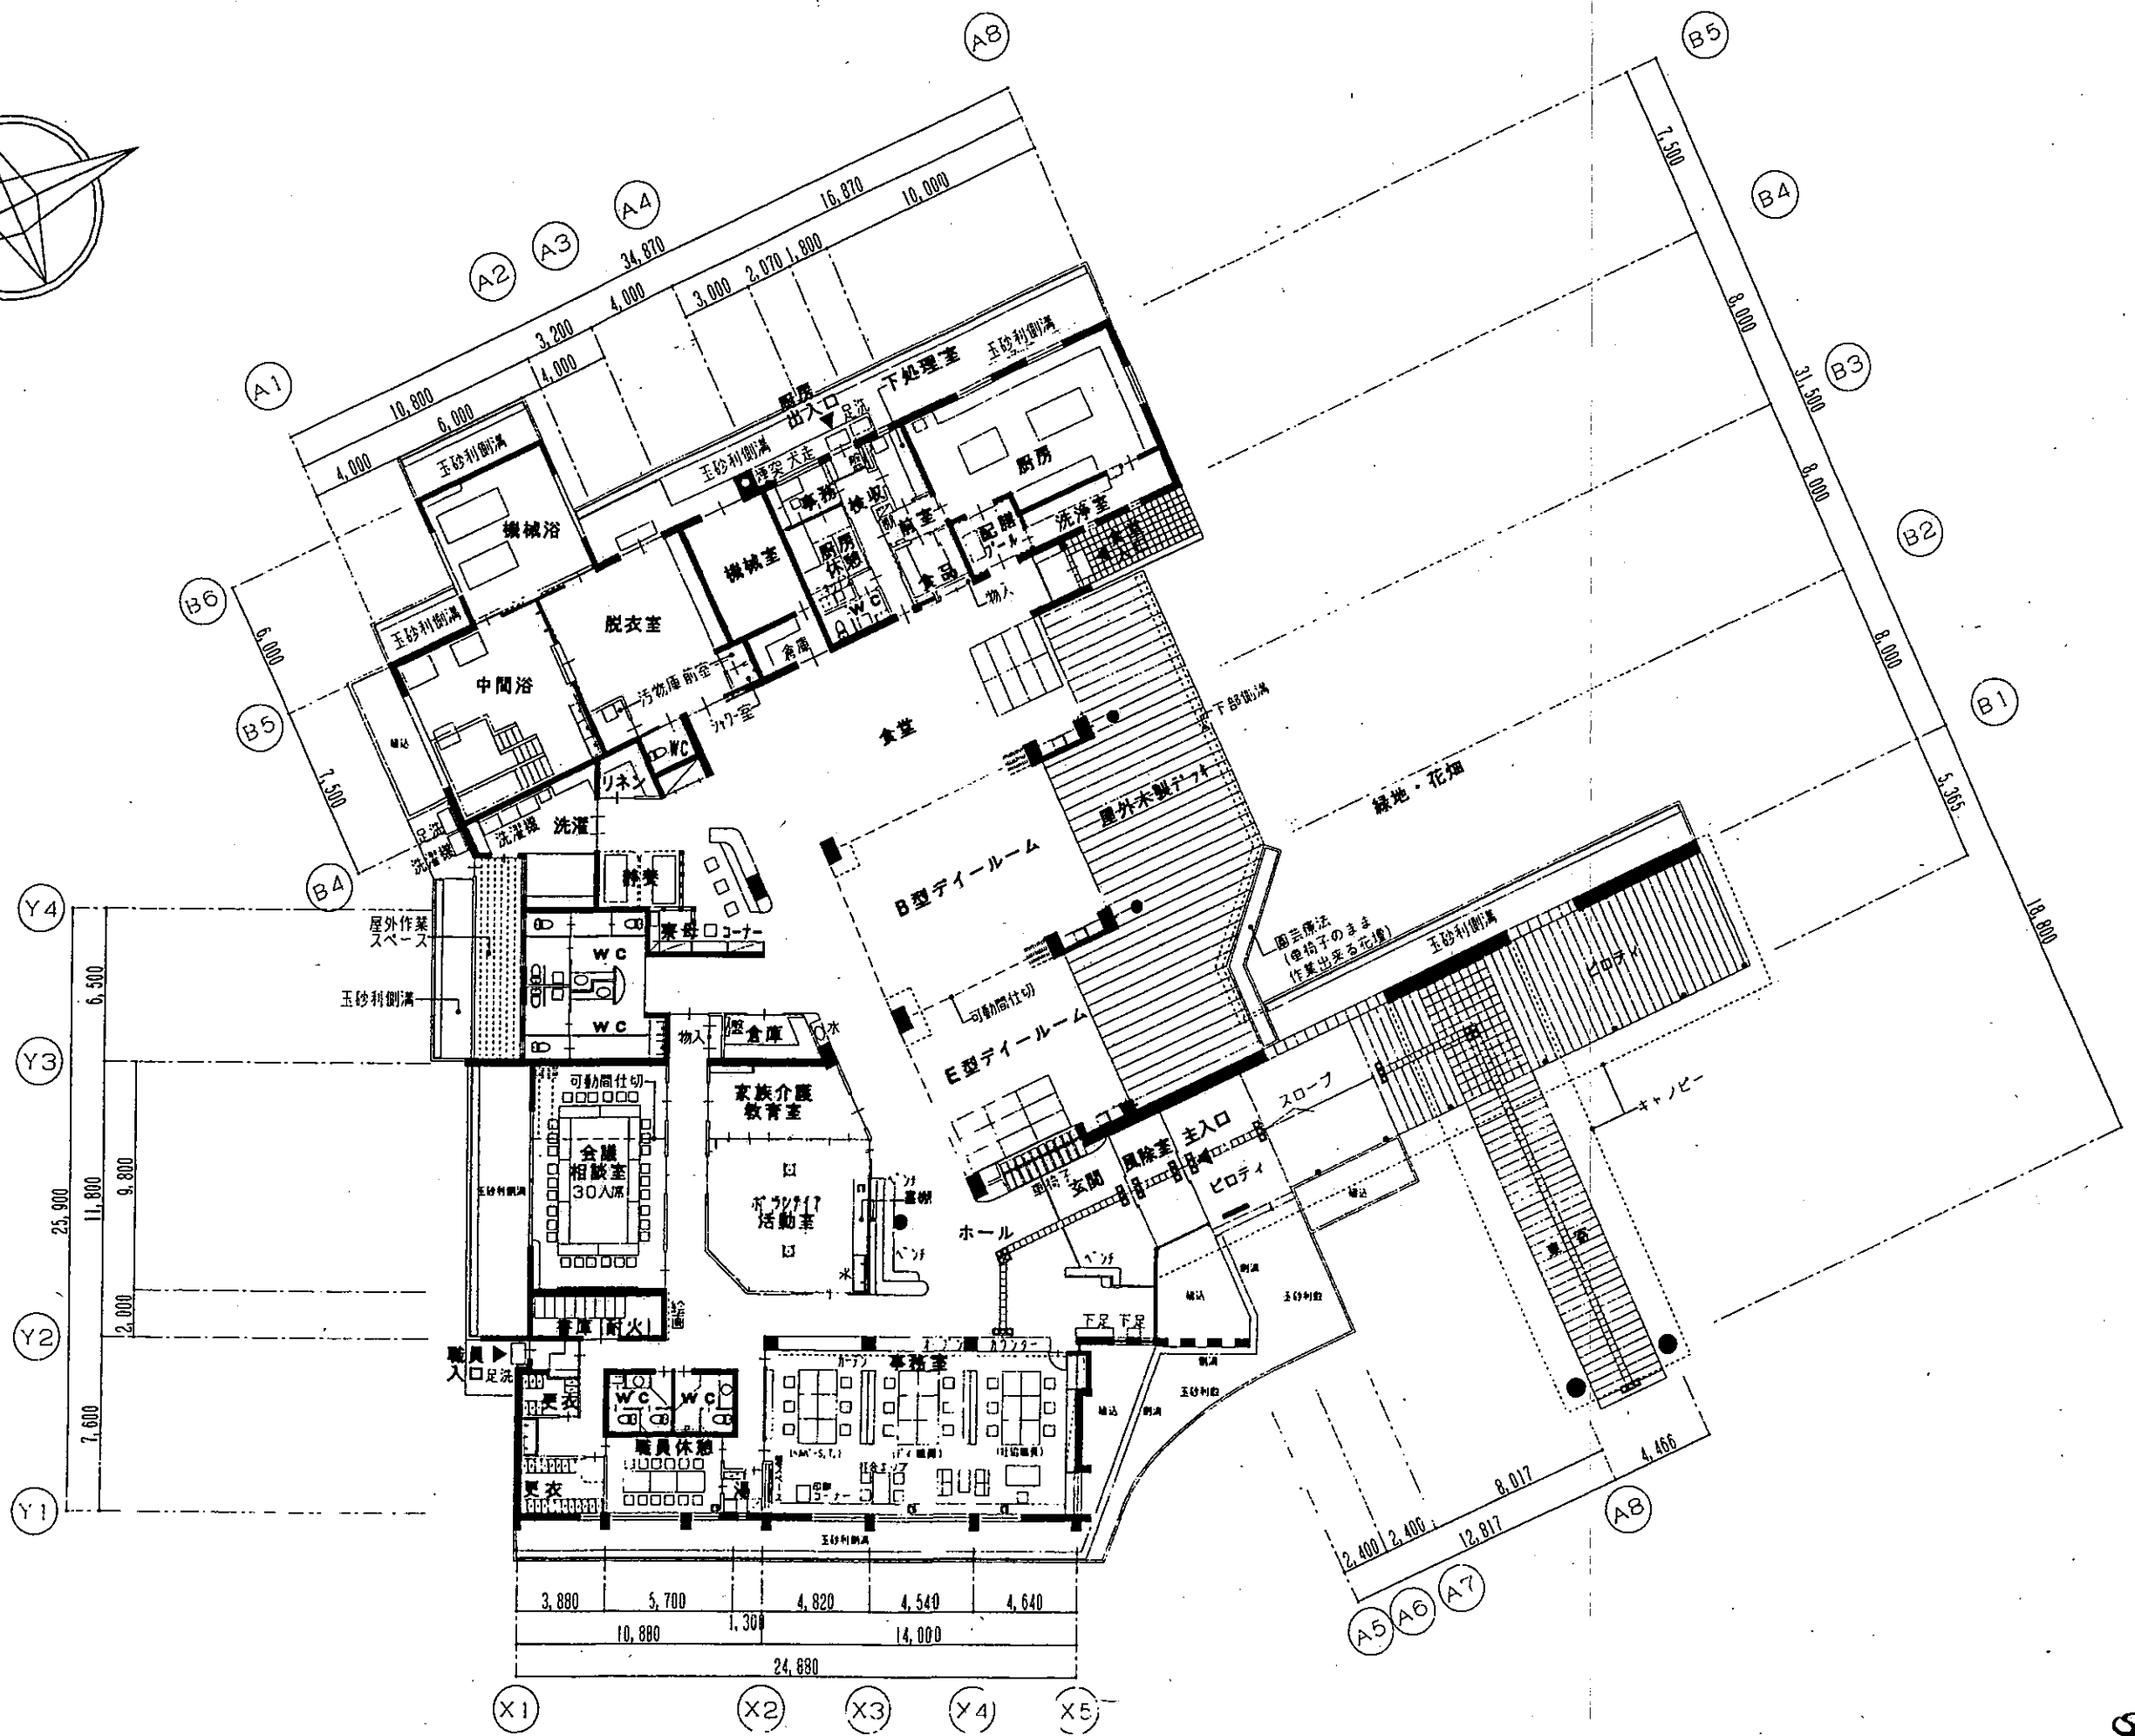

特記事項	一級建築事務所 第 1210120450 号	日付	X11.3	工事名	(仮称) 美郷村総合社会福祉センター新築	図面名称	断面図兼展開図 (1)	縮尺	NO
	(株) SD設計研究所	一級建築士第165052号 石井久克	工事番	98014	工事設計図	1/100	A-19		

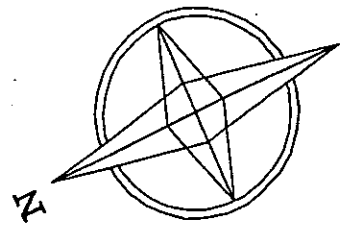

記号・数量	各1箇所	1箇所	2箇所	1箇所
取付場所	風除室	風除室・玄関	風除室	風除室
形式・見込	引分自動開閉窓・見込:100	引分自動開閉窓・見込:100	引分自動開閉窓・見込:100	引分自動開閉窓・見込:100
材料・仕上	7A・7A70塗装品	7A・7A70塗装品	7A・7A70塗装品	7A・7A70塗装品
ガラス	T 1=8.0m/m	T 1=3.0m/m, T 2=8.0m/m	T 1=8.0m/m	T 1=8.0m/m
金物	AW-1:DA, PD, ALG(S), W, ST-1, (外側)熱線検知装置, (内側)フック検知装置, SB(16枚・スルス両面), Ac AW-2:DA, PD, ALG(W), W, ST-1, (外側)熱線検知装置, (内側)フック検知装置, SB(16枚・スルス両面), Ac	H, DCS, DS, PD, LH, ALG(W), WB, ST-1, Op (※-※), フック, 框下J'4付, SB(27枚), Ac	ALG(S), W, WB, Ac	ALG(S), W, WB, Ac
備考	ガラス充填	ガラス充填	ガラス充填	ガラス充填
記号・数量	1箇所	1箇所	1箇所	1箇所
取付場所	会議相談室	中廊浴	更衣室	
形式・見込	引分自動開閉窓4連引込窓・見込:100	引分自動開閉窓・見込:100	引分自動開閉窓・見込:100	
材料・仕上	7A・7A70	7A・7A70	7A・7A70	
ガラス	引分:0 (FL 1=3.0m/m, 1=6.0m/m, FL 3.0m/m, 他:0 (引分) 1=5.0m/m, 16.0m/m, 1=5.0m/m)	引分:FL 1=5.0m/m, 他:T 1=6.0m/m	FL 1=3.0m/m	
金物	CR, W, WB, Ag(S), DS, Op, SB(20枚), a, Ac	CR, W, WB, ALG(S), DS, a, Ac	ALG(S), Ag(S), Ac	
備考	ガラス充填			