

白河市表郷デイサービスセンター(福島県白河市)  
正面より全景






白河市表郷デイサービスセンター(福島県白河市)  
正面玄関 自動ドア(施設外側ドア)




正面玄関 自動ドア(施設内側ドア)



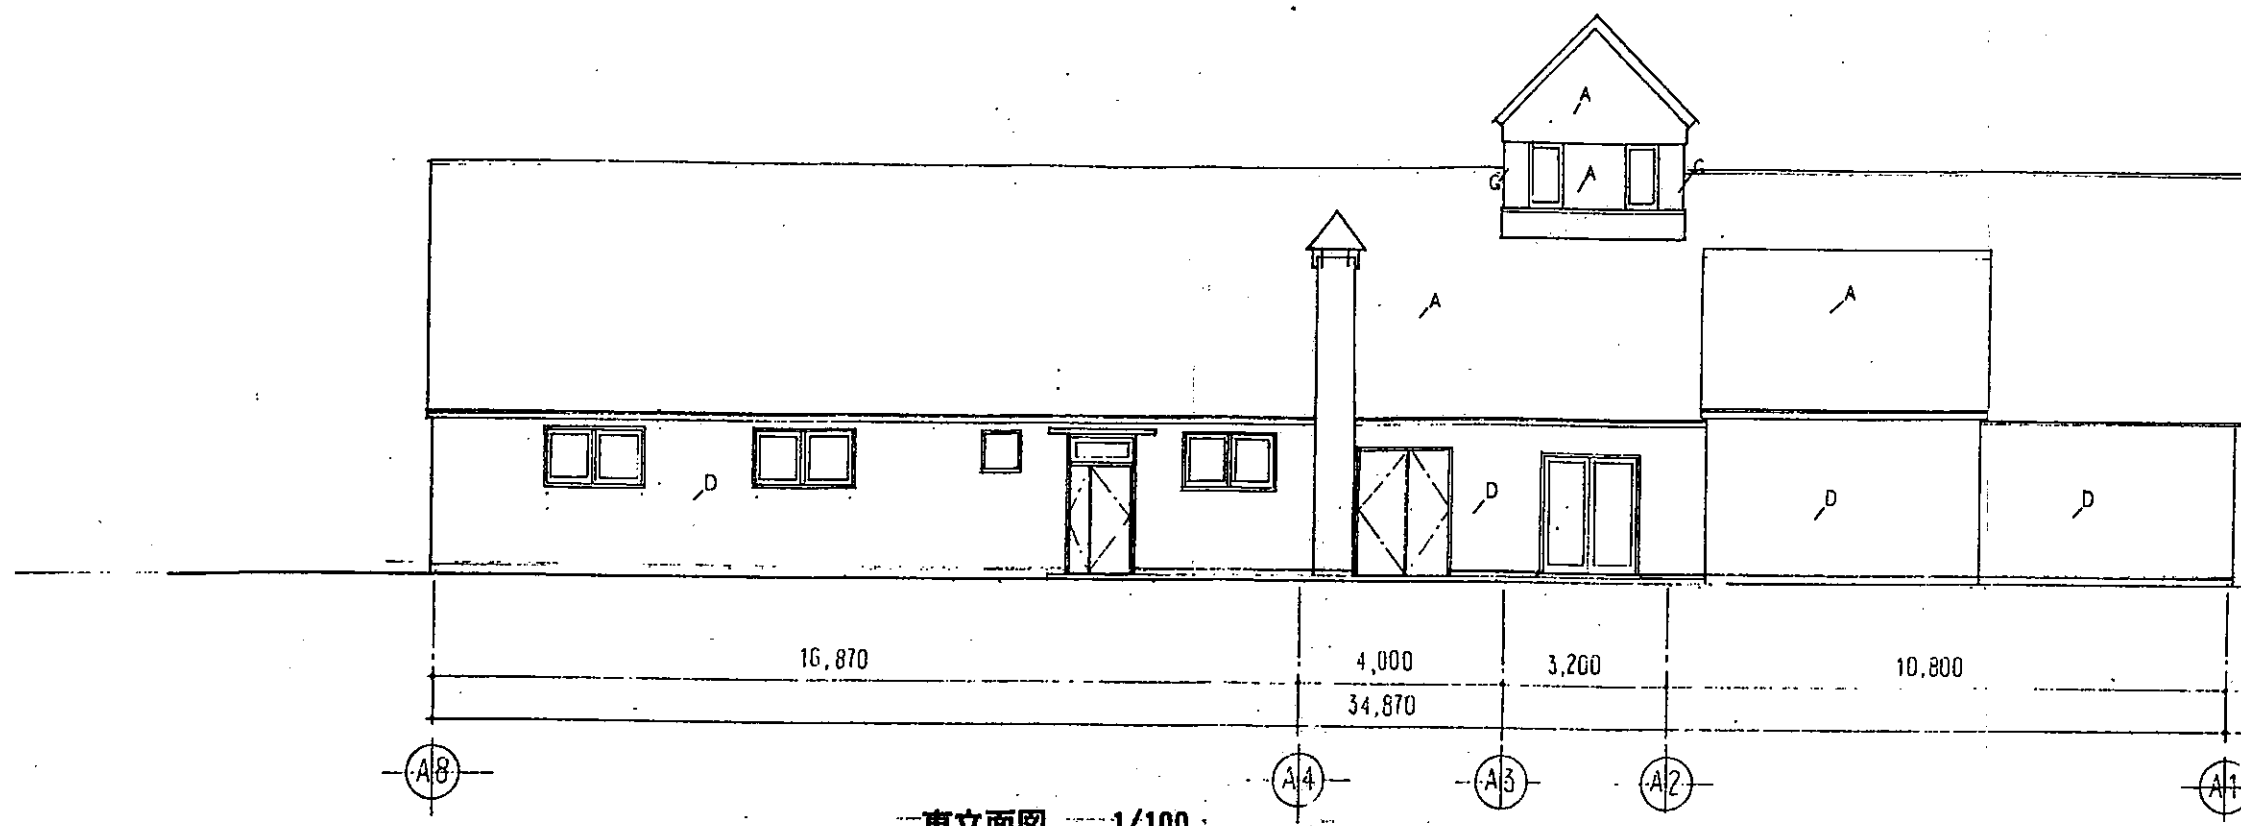



東立面図 1/100

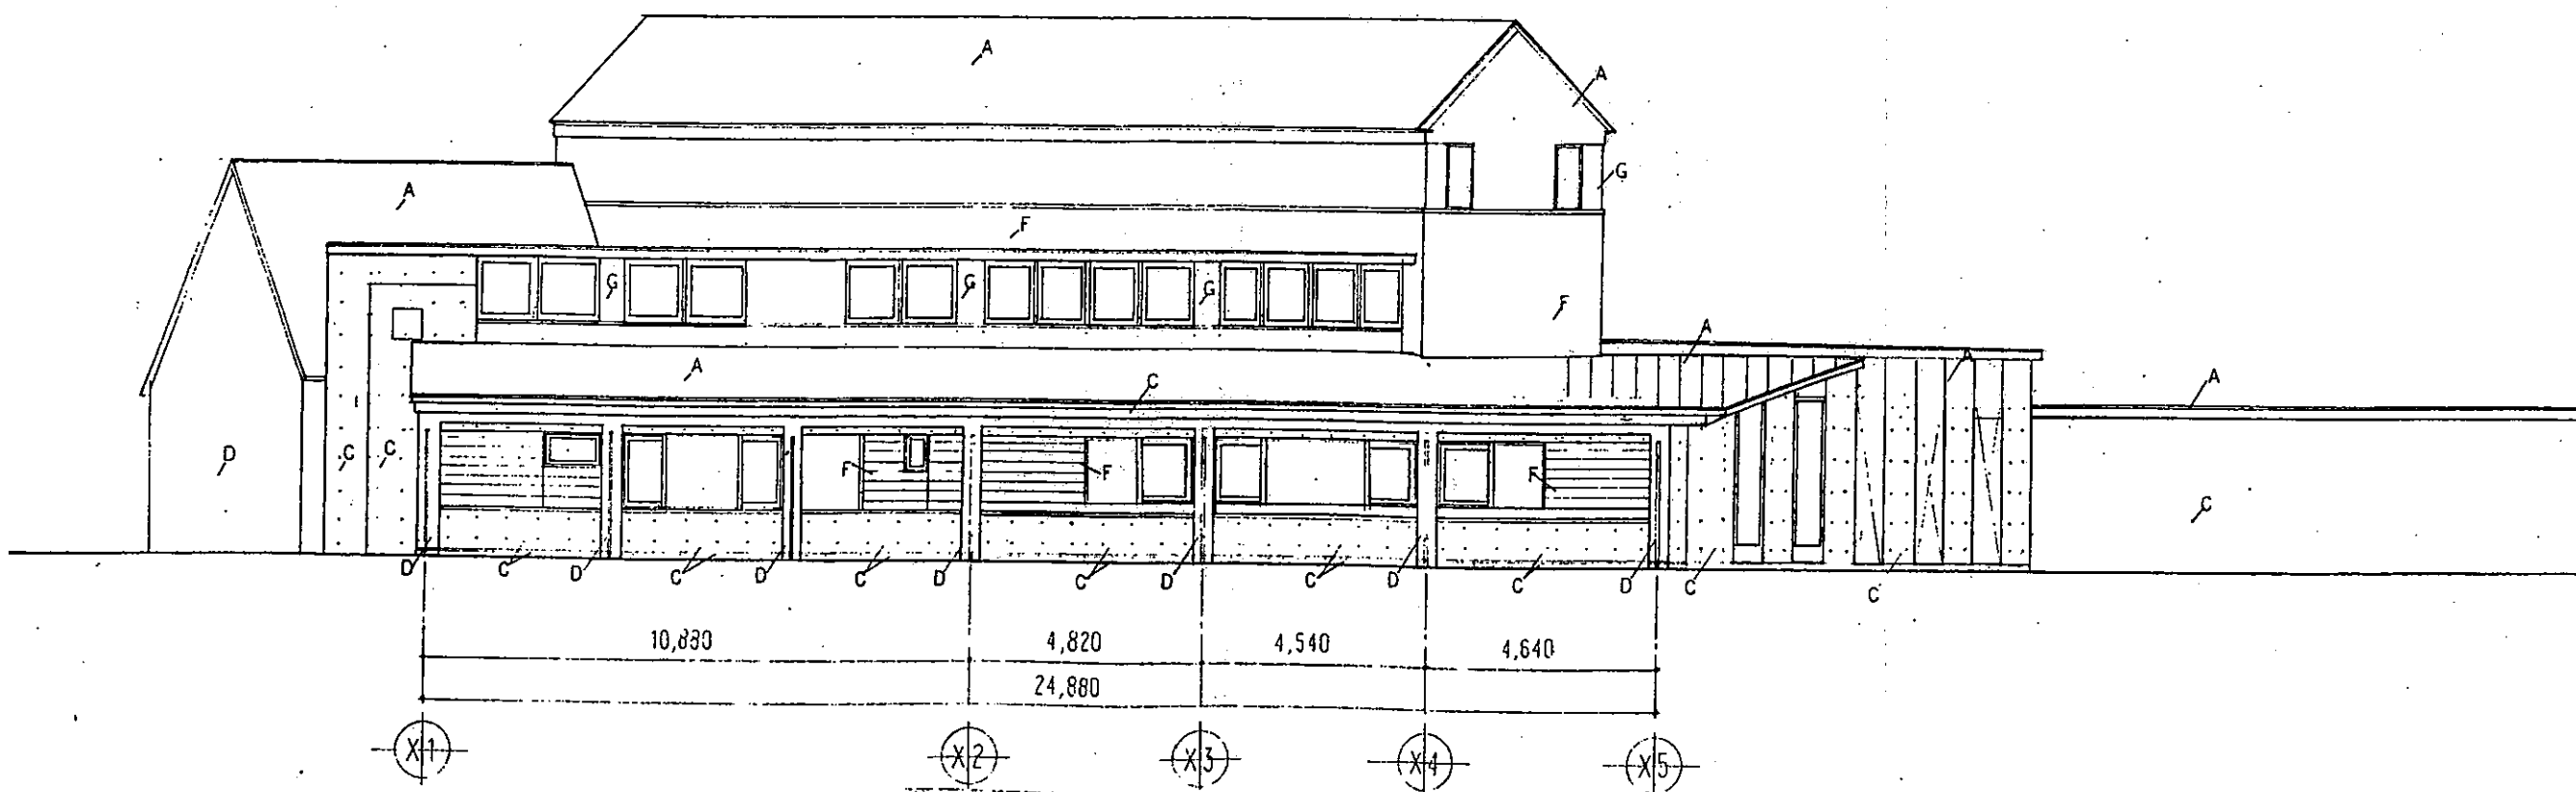

西立面図 1/100

特記事項	一級建築事務所 第 12101210434 号	日付	H11.3	工事名	(仮称) 奥野村総合社会福祉センター新築	図面名称	立面図(3)	縮尺	1/100	NO	A-1
	(株) SD設計研究所	一級建築士第165052号 石井久克	工事	98014	工事設計図						



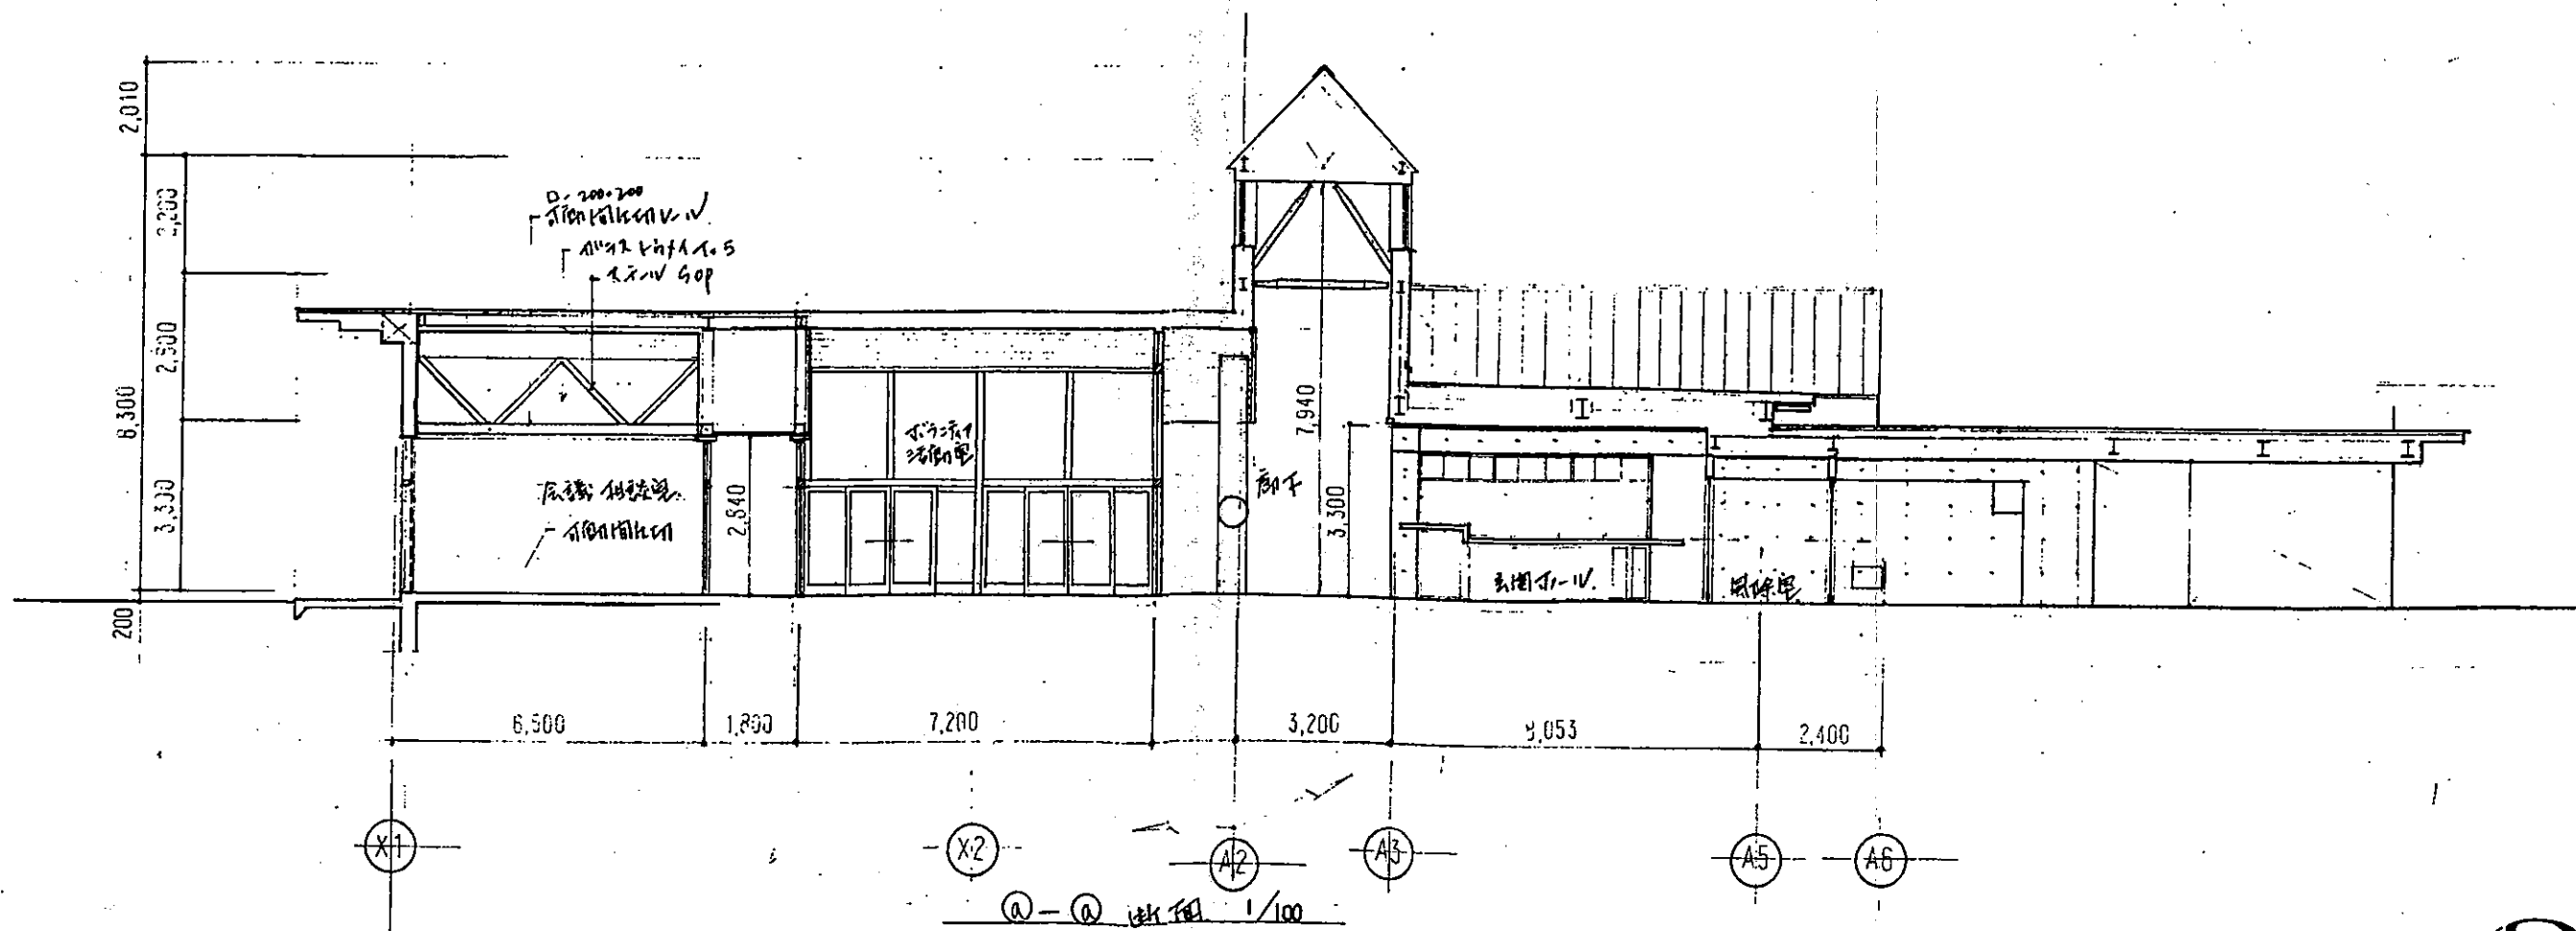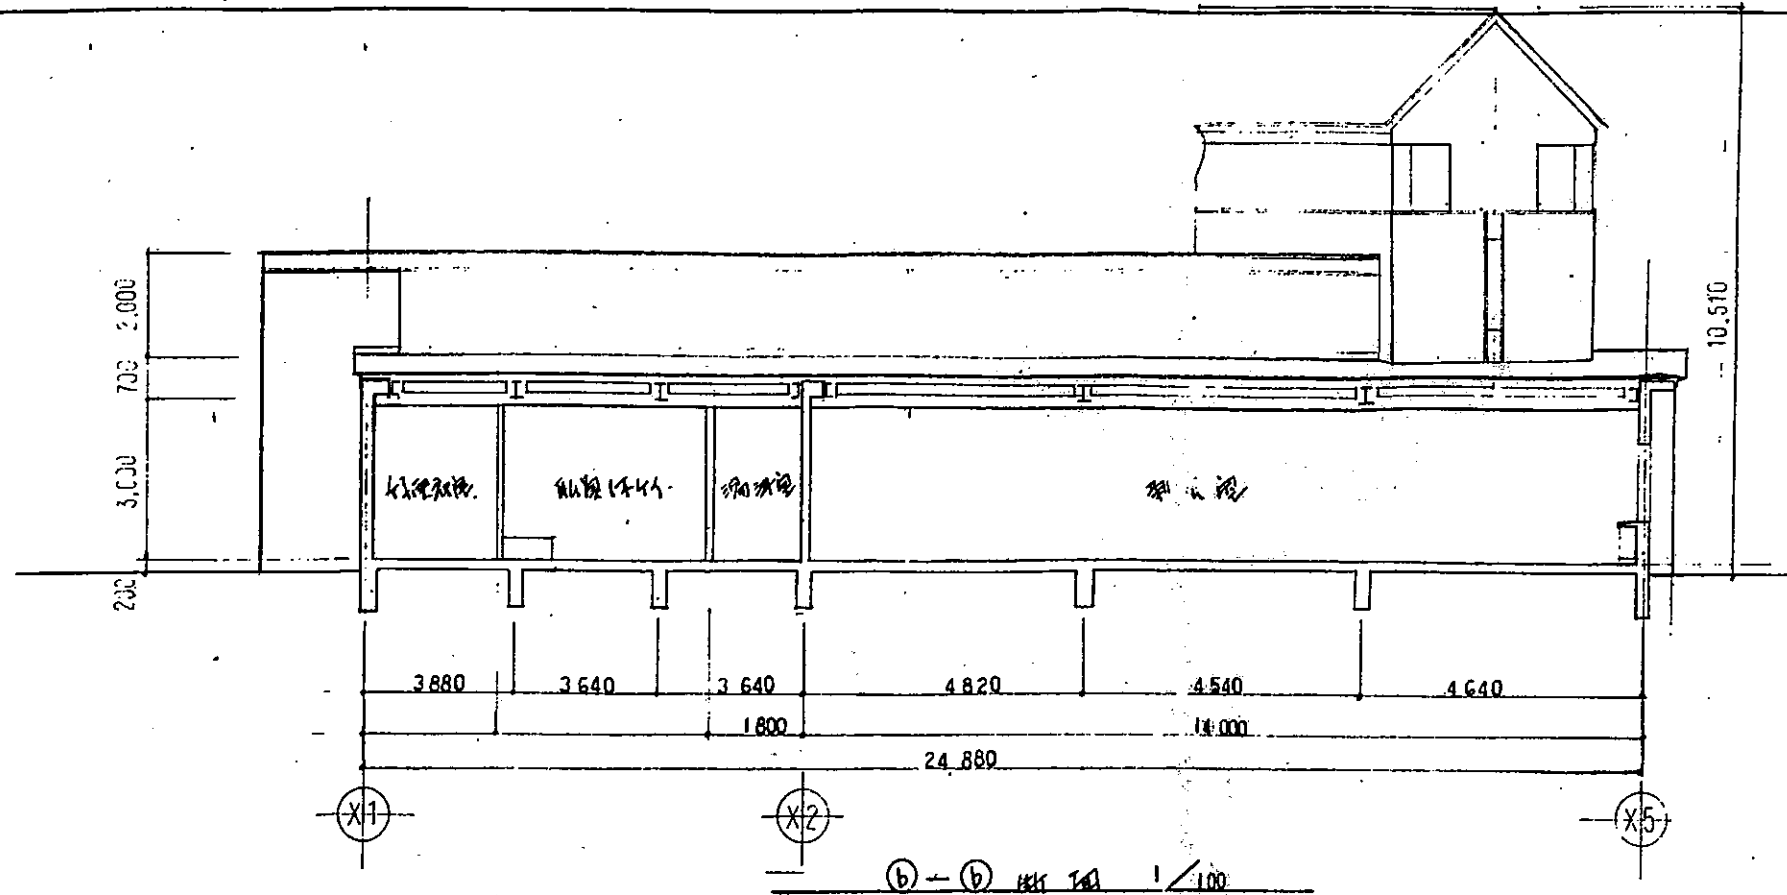

特記事項

一級建築事務所 第 1210121456 号  
 (株) SD設計研究所

一級建築士 第165052号 石井久克

日付 2011.3  
 工事番 98014

工事名  
 [仮称] 表郷村総合社会福祉センター新築  
 工事設計図



図面名称  
 断面図兼展開図(1)

縮尺  
 1/100

NO  
 A-19





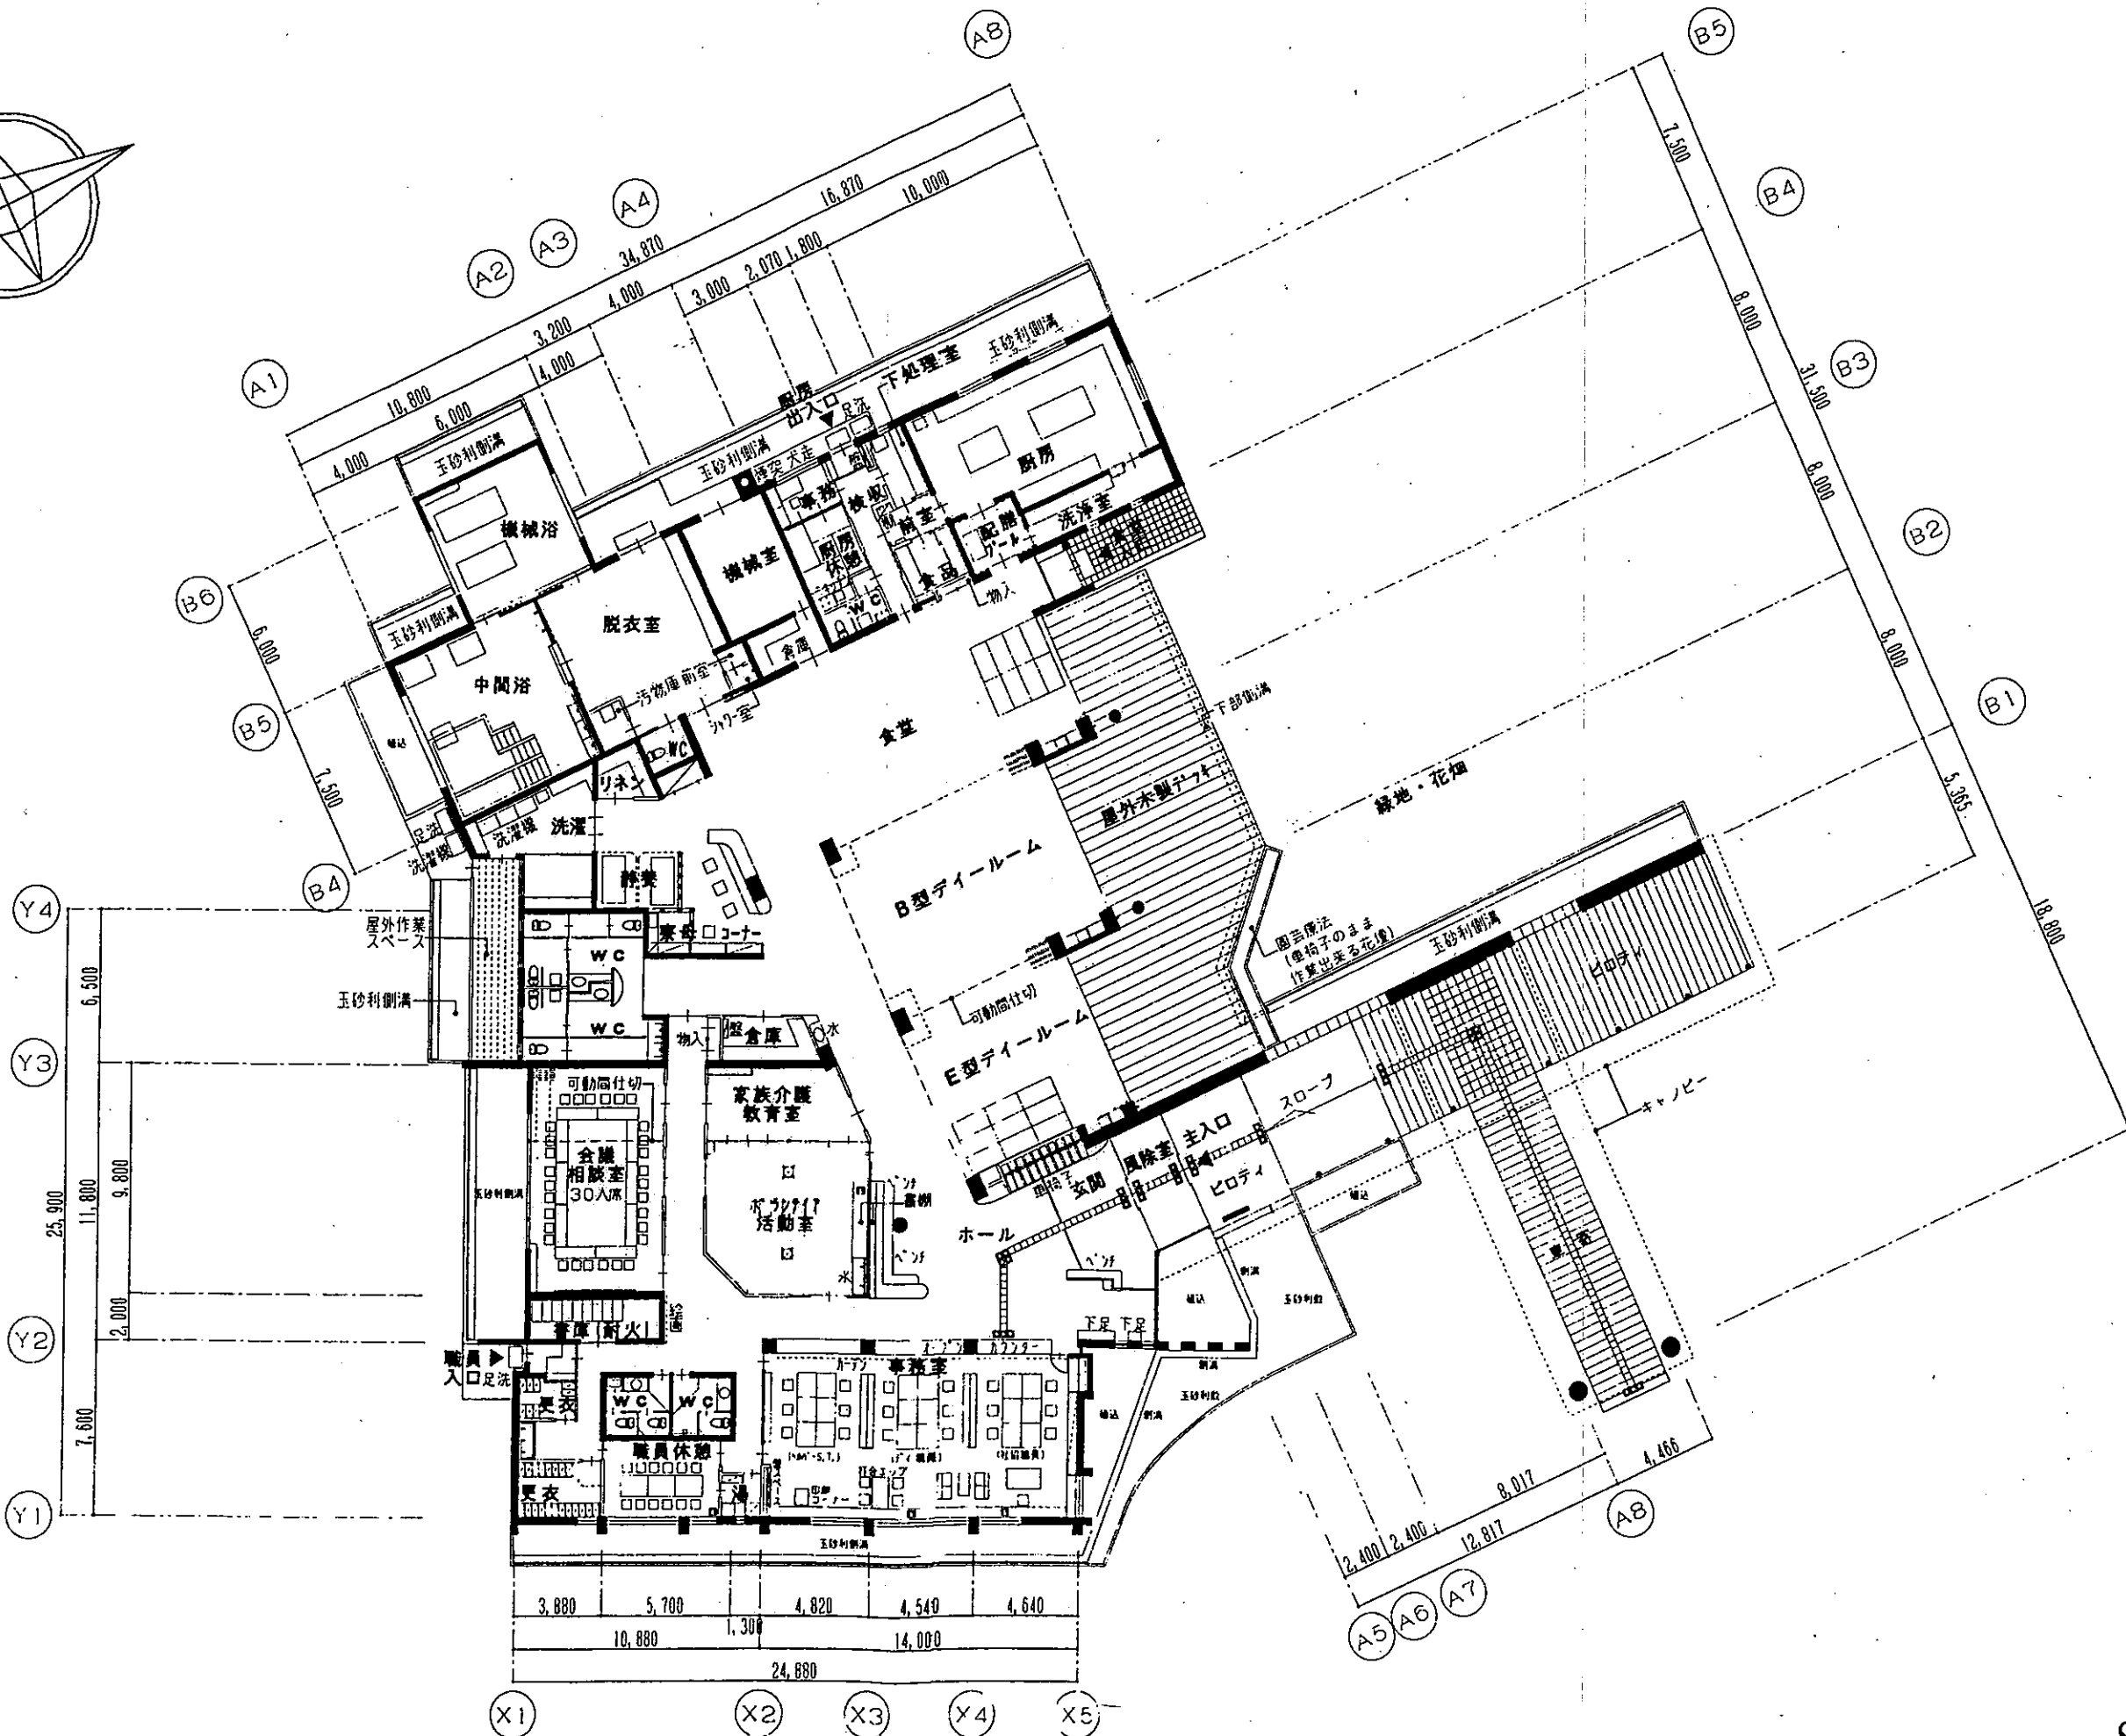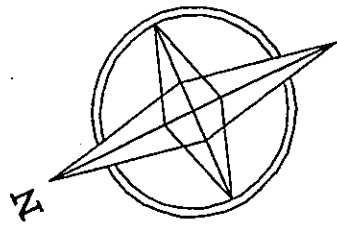

記号・数量	各1箇所	1箇所	2箇所	1箇所	
姿 図					
取付場所	風除室	風除室・玄関	玄関		
形式・見込	引分自動ワッパト7・見込:100	ワッパト外倒(60°)開閉窓付ワッパト A4鏡窓・見込:100	A4鏡窓・見込:70		
材料・仕上	7mm・デフツ塗装品	7mm・デフツ塗装品	7mm・(AN-4)デフツ塗装品、(AN-5)シアン		
ガラス	T i=8.0m/m	ワッパト FL i=3.0m/m、T i=8.0m/m	T i=8.0m/m		
金物	AW-1:DA, PD, ALG(S), W, ST-1, (外側)熱線検知装置, (内側)ワッパト検知装置, SB(16枚・ガラス両面), Ac	H, DCS, DS, PD, LH, ALG(S), W, ST-1, Op(A-A), (内側)ワッパト, 框下J'付, SB(27枚), Ac	ALG(S), W, WB, Ac		
備考	ガラス充填	ガラス充填	ガラス充填		
記号・数量	1箇所	1箇所	1箇所	1箇所	
姿 図					
取付場所	会議相談室	中風呂	脱衣室		
形式・見込	ワッパト外倒60°開閉窓付4連引違ワッパト・見込:100	ワッパト連引違窓付A4鏡窓・見込:100	A4鏡窓・見込:70		
材料・仕上	7mm・シアン	7mm・シアン	7mm・シアン		
ガラス	ワッパト:FL i=3.0m/m, T i=6.0m/m, FL3.0m/m, 他:D(ワッパト) i=5.0m/m, T i=5.0m/m, T i=5.0m/m	ワッパト:FL i=5.0m/m, 他:T i=6.0m/m	FL i=3.0m/m		
金物	CR, W, WB, Ag(S), DS, Op, SB(20枚), a, Ac	CR, W, WB, ALG(S), DS, a, Ac	ALG(S), Ag(S), Ac		
備考	ガラス充填				
特記事項	一般建築士事務所 第1218121415号 <b>(株)SD設計研究所</b> 一般建築士第104029号 石井久実		日付 N11.3 工事 98014	工事名 (仮称)表郷村総合社会福祉センター新築工事 図面名称 建具表(4)	縮尺 1/50 NO A-36