


- 工事範囲（見積り範囲）**
- ① 老朽劣化自動ドア装置撤去処分
  - ② 新規面引型自動ドア開閉装置
  - ③ 内外センサー
  - ④ 補助光線スイッチ（対向式）
  - ⑤ 上記自動ドア装置取付工事一式

（備考）

※ アルミ100ミリノンズフロント納まり  
自動ドア開閉装置の一式交換工事

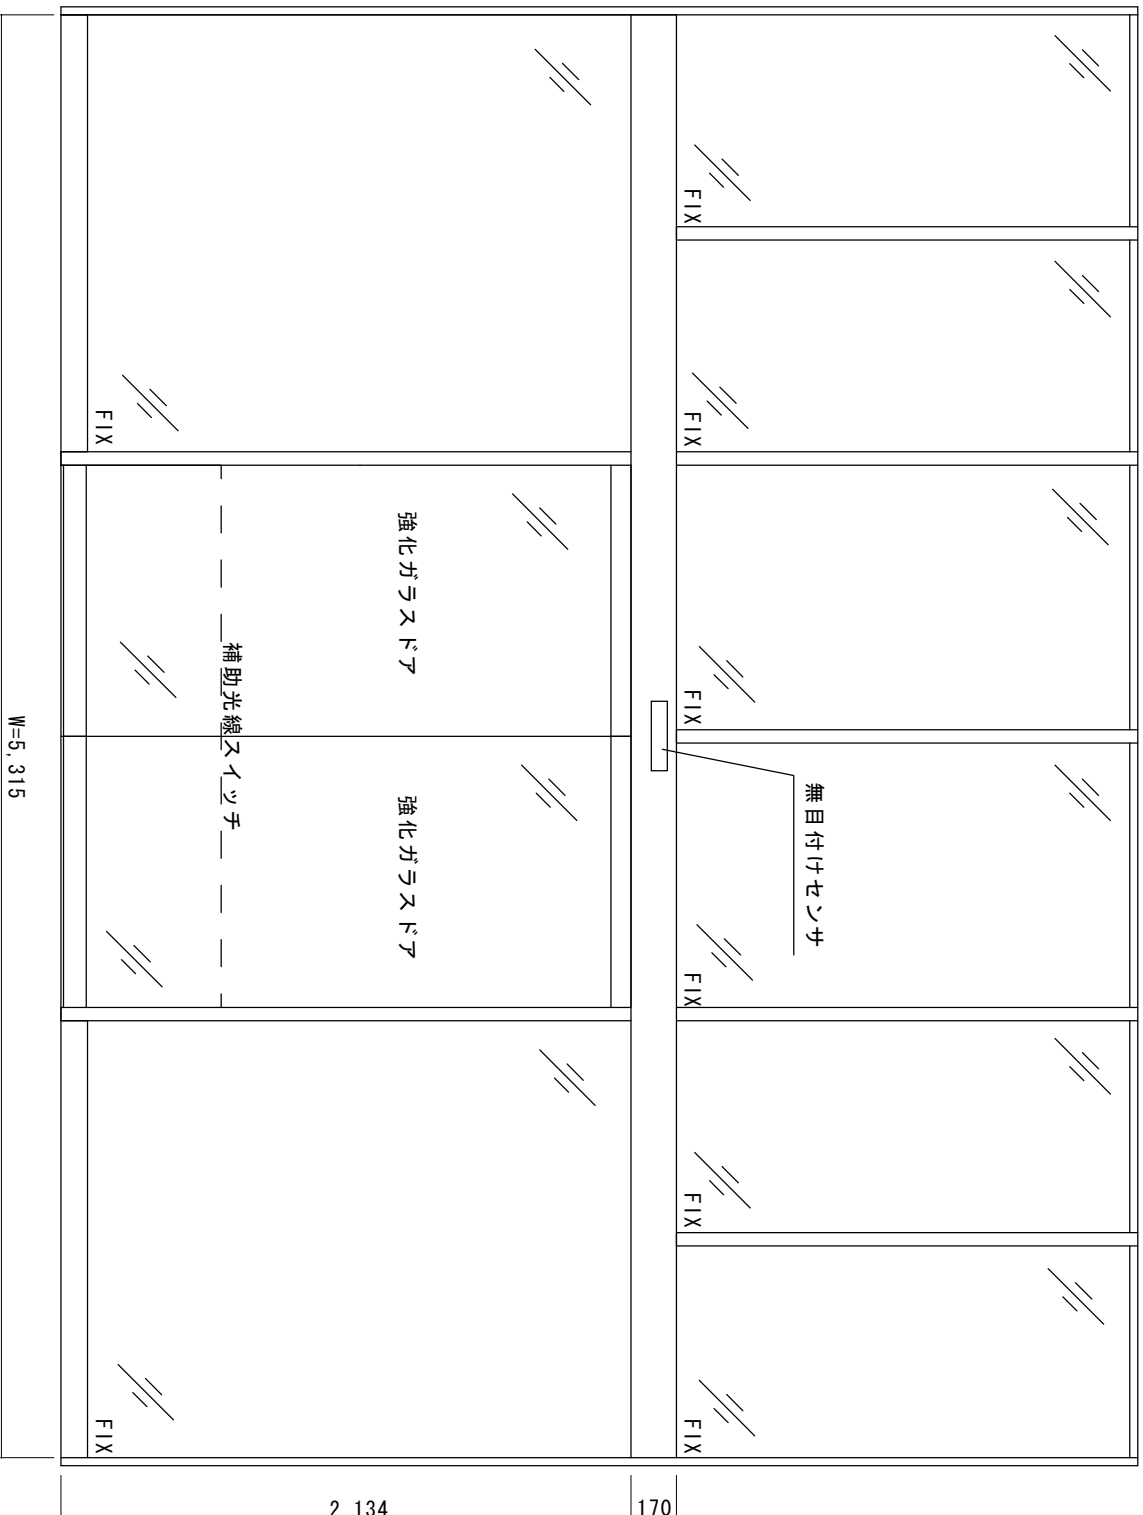

外観図

図面番号		No.		訂正事項		JADSA		部長		課長		設計		監査		増尺		設計監理		工事名	
風除室外側		月 日				NPO法人全国自動ドア産業振興会		1/20		月 日		月 日		月 日		月 日		自動ドア装置交換工事		図番	