


凡例

▽	室名札 (平付)
▼	室名札 (持出)
▨	床改修範囲
消	既設消火器 (ABC型)


平面図 (改修前) 1/150

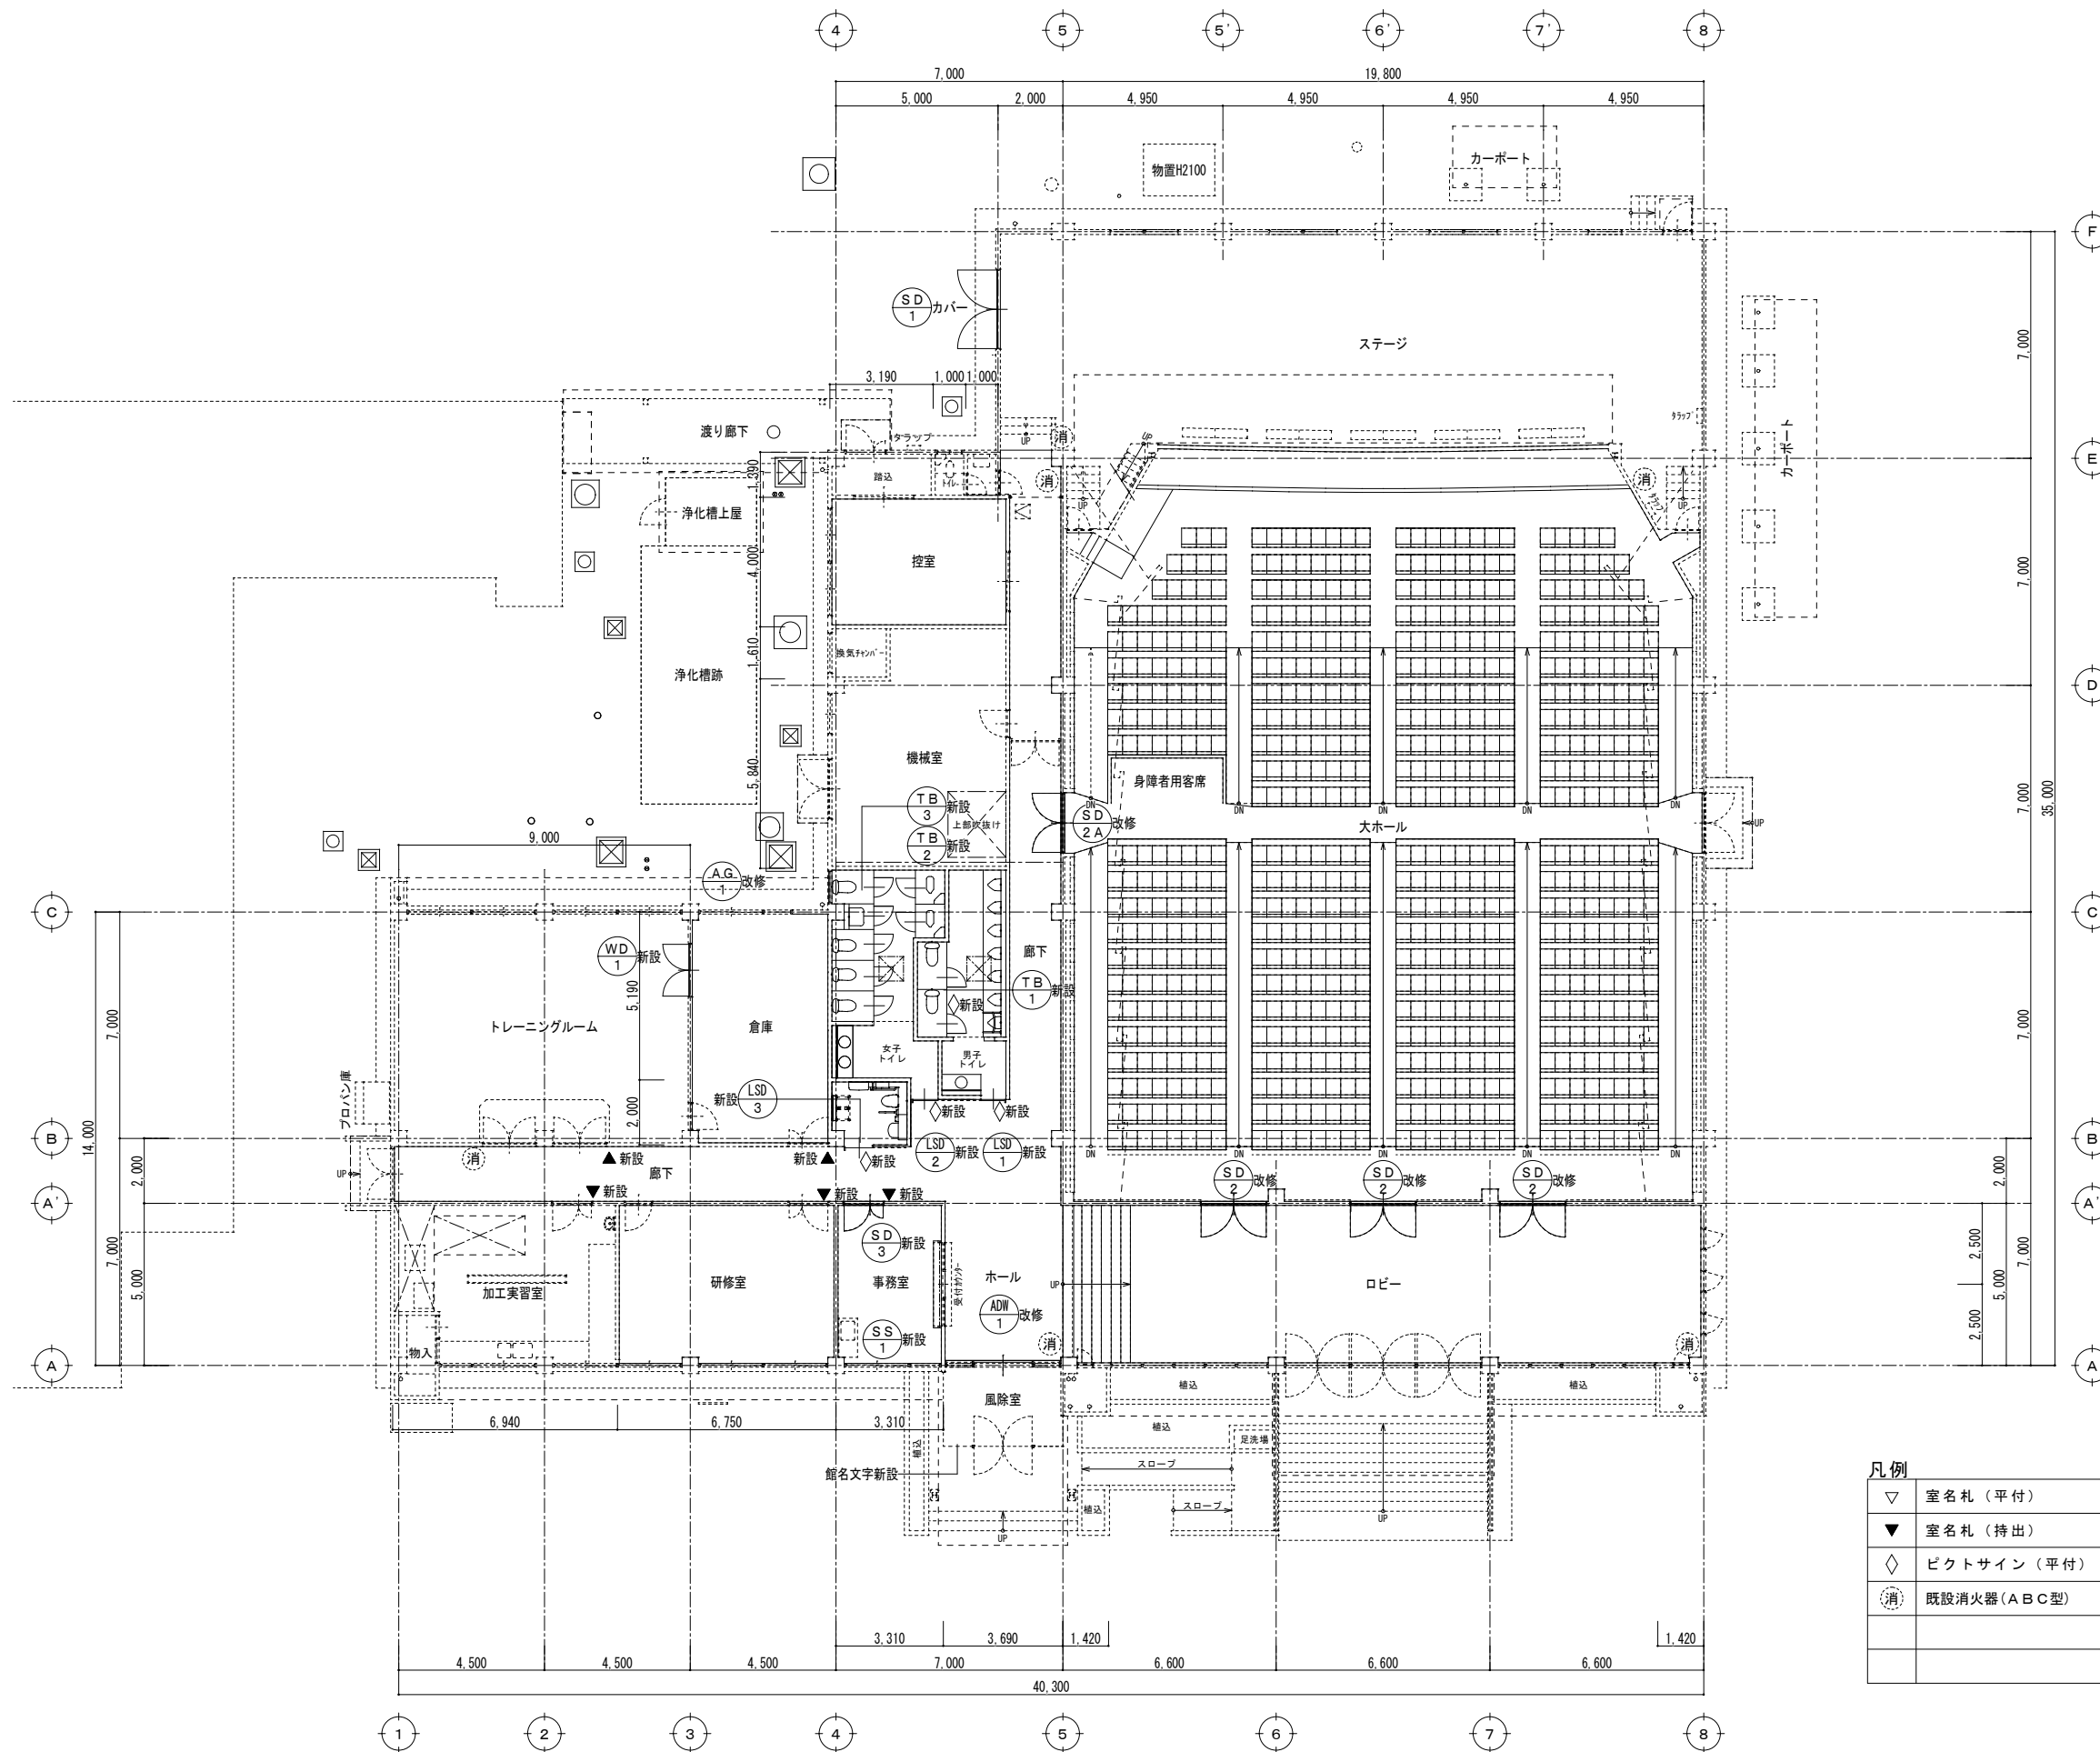

凡例

▽	室名札 (平付)
▼	室名札 (持出)
◇	ピクトサイン (平付)
消	既設消火器 (ABC型)

平面図 (改修後) 1/150

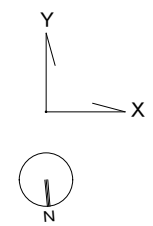

符号・名称	ADW1 改修 FIXランマ付・FIX窓付き扉 改修前	SD1 改修 両開き扉 改修前	TP1 改修 トップライト 改修前	WD1 撤去 片開きフラッシュ扉 改修前	WD2 撤去 片開きフラッシュ扉 改修前
形状					
位置	風除室	ステージ	屋上	男子トイレ	女子トイレ
数量	見込 1	見込 1	見込 2	見込 1	見込 1
硝子	フロート板ガラス厚6	枠見込: 86、戸厚36	上部: アクリル面体、下部: 網入ガラス	型ガラス厚4.0	型ガラス厚4.0
仕上	カラーアルミ、枠: アルミ製	SOP	SUSフレーム既設のまま	扉: ポリ化粧合板、枠: SOP	扉: ポリ化粧合板、枠: SOP
金物	フロアヒンジ、バーハンドル	ピボットヒンジ、ストッパー 本締錠、フランス落し		ピボットヒンジ、ドアチェック シリンダー錠	ピボットヒンジ、ドアチェック シリンダー錠
備考					
符号・名称	WD3 撤去 片引きフラッシュ吊戸 改修前	WD4 撤去 片開きフラッシュ扉 改修前	WD5 撤去 片開きフラッシュ扉 改修前	WD6 撤去 片開きフラッシュ親子扉 改修前	TB1 撤去 トイレブース 改修前
形状					
位置	多目的トイレ	女子更衣室	男子更衣室	事務室	男子トイレ
数量	見込 1	見込 1	見込 1	見込 1	見込 1
硝子	型ガラス厚4.0	型ガラス厚4.0	型ガラス厚4.0	型ガラス厚4.0	型ガラス厚4.0
仕上	扉: ポリ化粧合板、枠: SOP	扉: ポリ化粧合板、枠: SOP	扉: ポリ化粧合板、枠: SOP	扉: ポリ化粧合板、枠: SOP	扉: ポリ化粧合板
金物	ドアハンガー、ガイドローラー、ガイドレール 舟底引手、鍵状	ピボットヒンジ、ドアチェック シリンダー錠	ピボットヒンジ、ドアチェック シリンダー錠	ピボットヒンジ、ドアチェック シリンダー錠	
備考					
符号・名称	AG1 改修 ガラリ 改修後	ADW1 改修 FIXランマ付・FIX窓付き自動扉 改修後		TP1 改修 トップライト 改修後	LSD1 新設 片引き吊戸 改修後
形状					
位置	女子トイレ	風除室		屋上	男子トイレ
数量	見込 1	見込 1		見込 2	見込 1
硝子	アルミパネル厚3 (断熱材厚6付)	強化フロート板ガラス厚5		上部: ポリカドーム面体	型ガラス厚4
仕上	カラーアルミ、枠: アルミ製	カラーアルミ、枠: アルミ製		タキロン糊 ポリカドーム面体補修セット	化粧鋼板 (標準準色)、枠共
金物		自動ドアエンジン、補助光電センサー、タッチスイッチ 本締錠、SUS埋込レール			化粧鋼板 (標準準色)、枠共 自閉装置、全開ストッパー、ハンドル
備考					自閉装置、全開ストッパー、ハンドル 大型サムターン、表示錠
符号・名称	SD1 カバー 両開き扉 改修後	SD2A SD2 改修 両開き扉 改修後	SD3 新設 ランマ付片開き親子扉 改修後	SS1 新設 スチールシャッター 特定防火設備 改修後	WD1 新設 片開きフラッシュ親子扉 改修後
形状					
位置	ステージ	大ホール	事務室	事務室	トレーニングルーム
数量	見込 1	見込 2	見込 1	見込 1	見込 1
硝子		2: 3、2A: 1	ランマ: 防火ガラス厚5、扉: 防火ガラス厚5	シャッターケース: SOP 標準金物一式、角ケース、手動式	型ガラス厚4
仕上	SOP	ドアチェック (調整)		文化シャッター スーパーコンパクト同等品	扉: ポリ化粧合板、枠: SOP
金物	ピボットヒンジ、ドアチェック、レバーハンドル シリンダー、サムターン、フランス落し	ピンチブロック (召合せ部衝音緩衝材)			フロアヒンジ、レバーハンドル、ドアチェック サムターン、シリンダー、フランス落し
備考	SUS厚2.0番摺				非常開錠装置付 アルミ笠木、柱脚金物 カラーアルミアルエッジ

