




内部

外部

R=1200

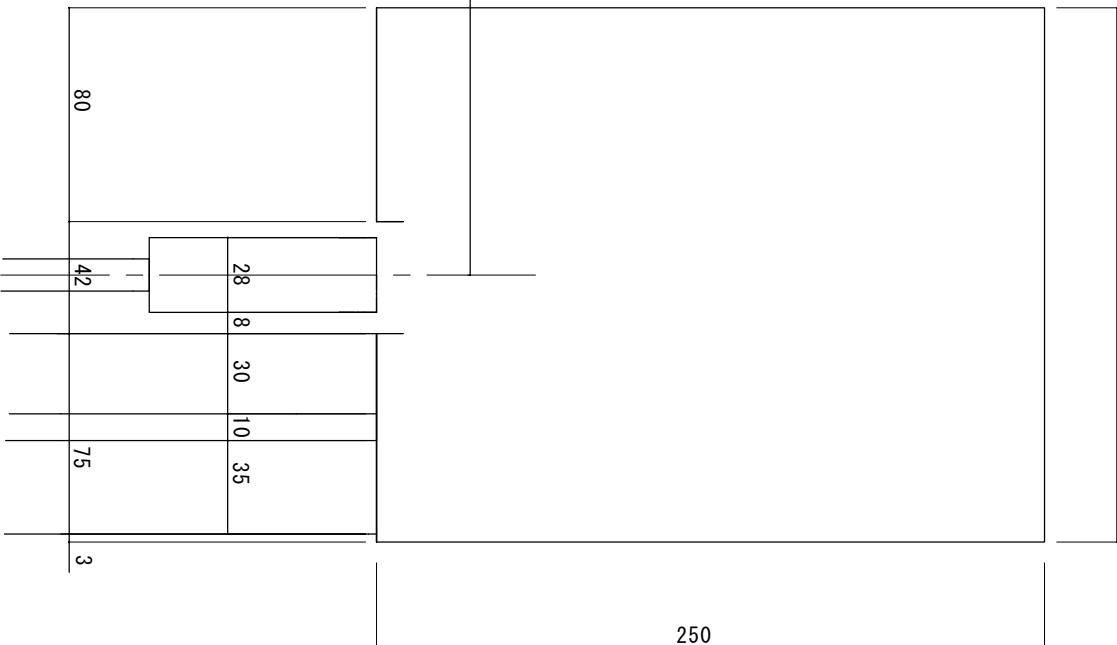

図面名称

断面図

No.

月日

訂正事項

JADSA

部長 課長 設計 監製 照査 縮尺 1/20  
 NPO法人全国自動ドア産業振興会

設計監理

施工

殿

殿

月 日

月 日

工事名

高齢老人福祉センター様自動ドア工事

図番

2