


SUS鏡面フロント内蔵両引き自動ドア装置一式交換工事

見積り範囲

- ①両引き自動ドア開閉装置
- ②内外センサー（外：天井埋め込み型）
（内：無目付け型）
- ③補助光線スイッチ
- ④老朽化自動ドア開閉装置撤去処分
- ⑤新規自動ドア開閉装置取付調整工事一式

センサー（外：天井埋め込み）
（内：無目付け）

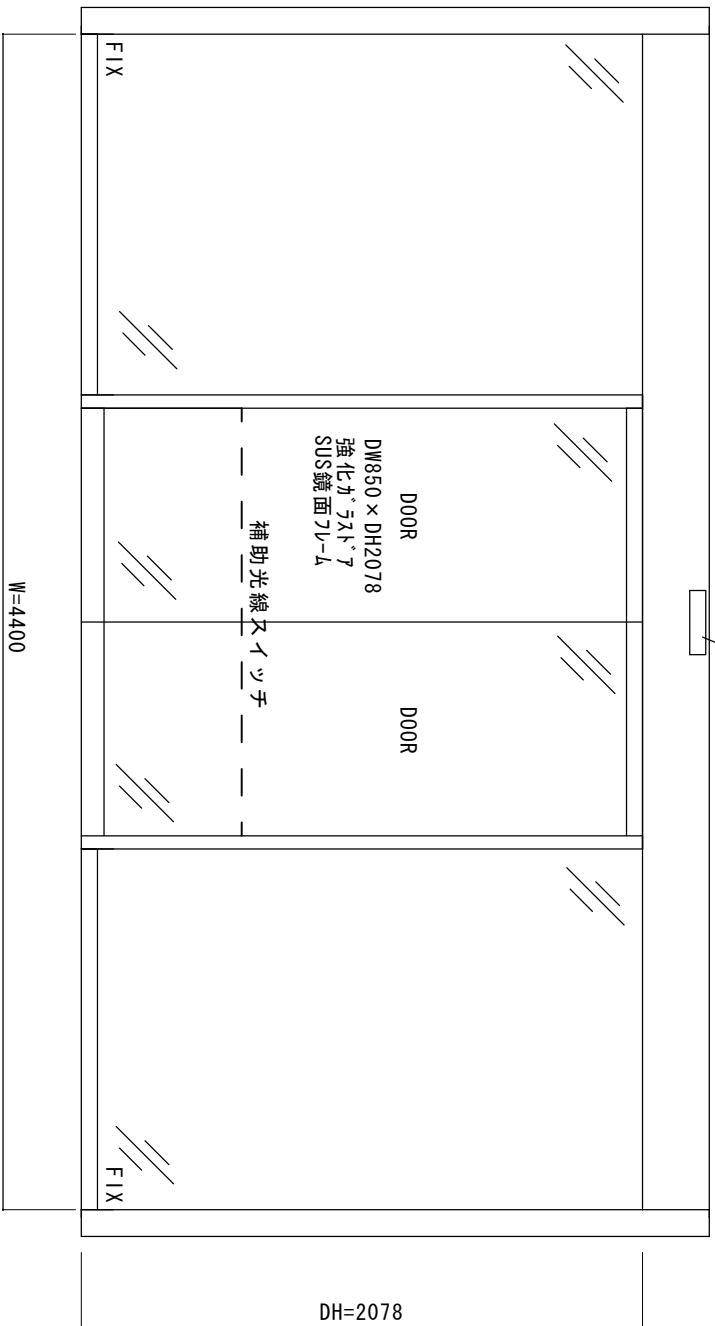

図面名称		相馬市総合福祉センター	
No.	年月日	訂正事項	
JADSA		部長 課長 設計 監理 照査 縮尺	
NPO法人全国自動ドア産業振興会		1/20	
設計監理		施工	
概		概	
月 日		月 日	
設計番号		自動ドア開閉装置一式交換工事	
		図番	