


長野県下諏訪町

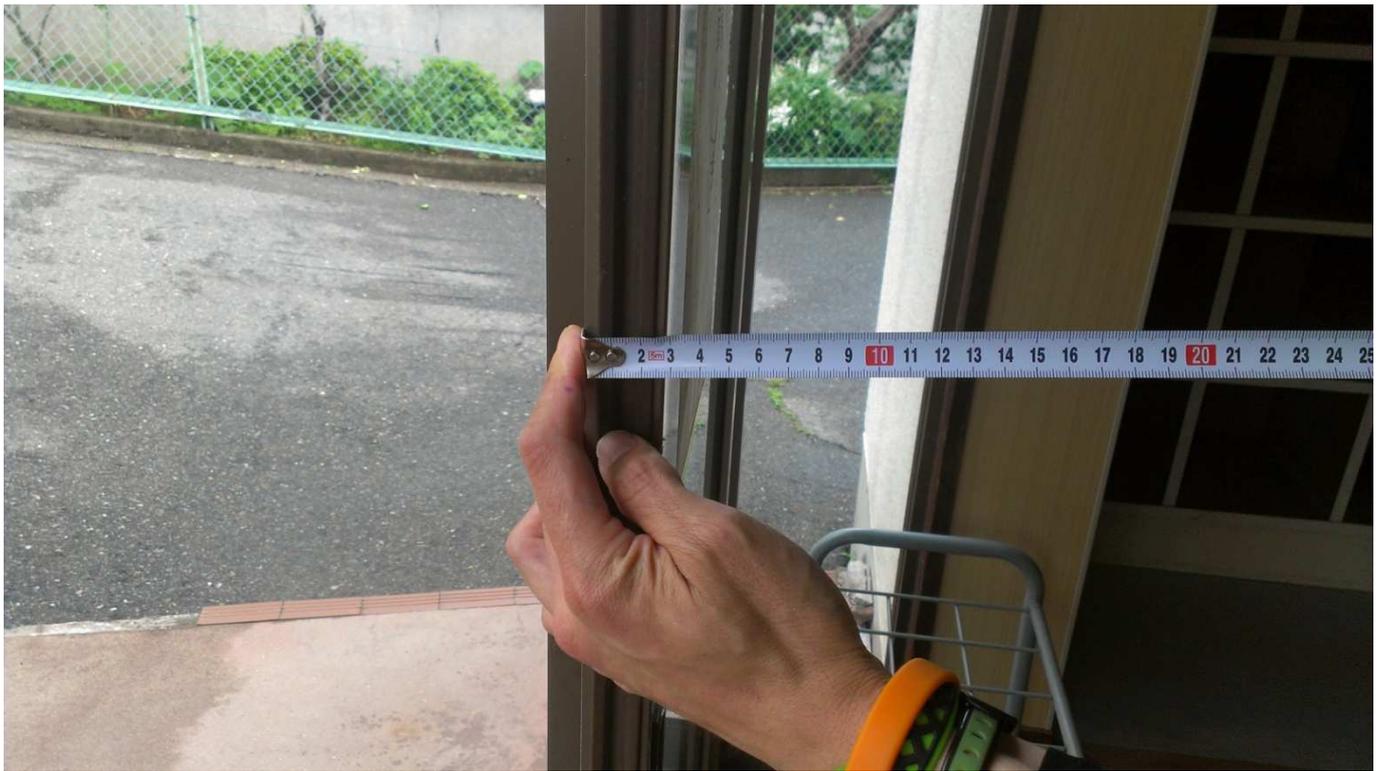



















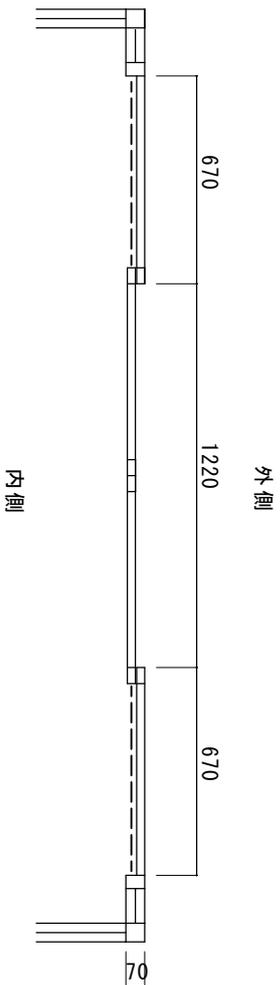

現況 両引分引戸
 ※ 現在使用のドアは自動ドア用のドアとして使用できません。
 振興会は、自動ドア装置とその施工までを寄付の対象としています。
 従って①ドア2枚②隙間ふさぎ部材2本は別途工事となります。

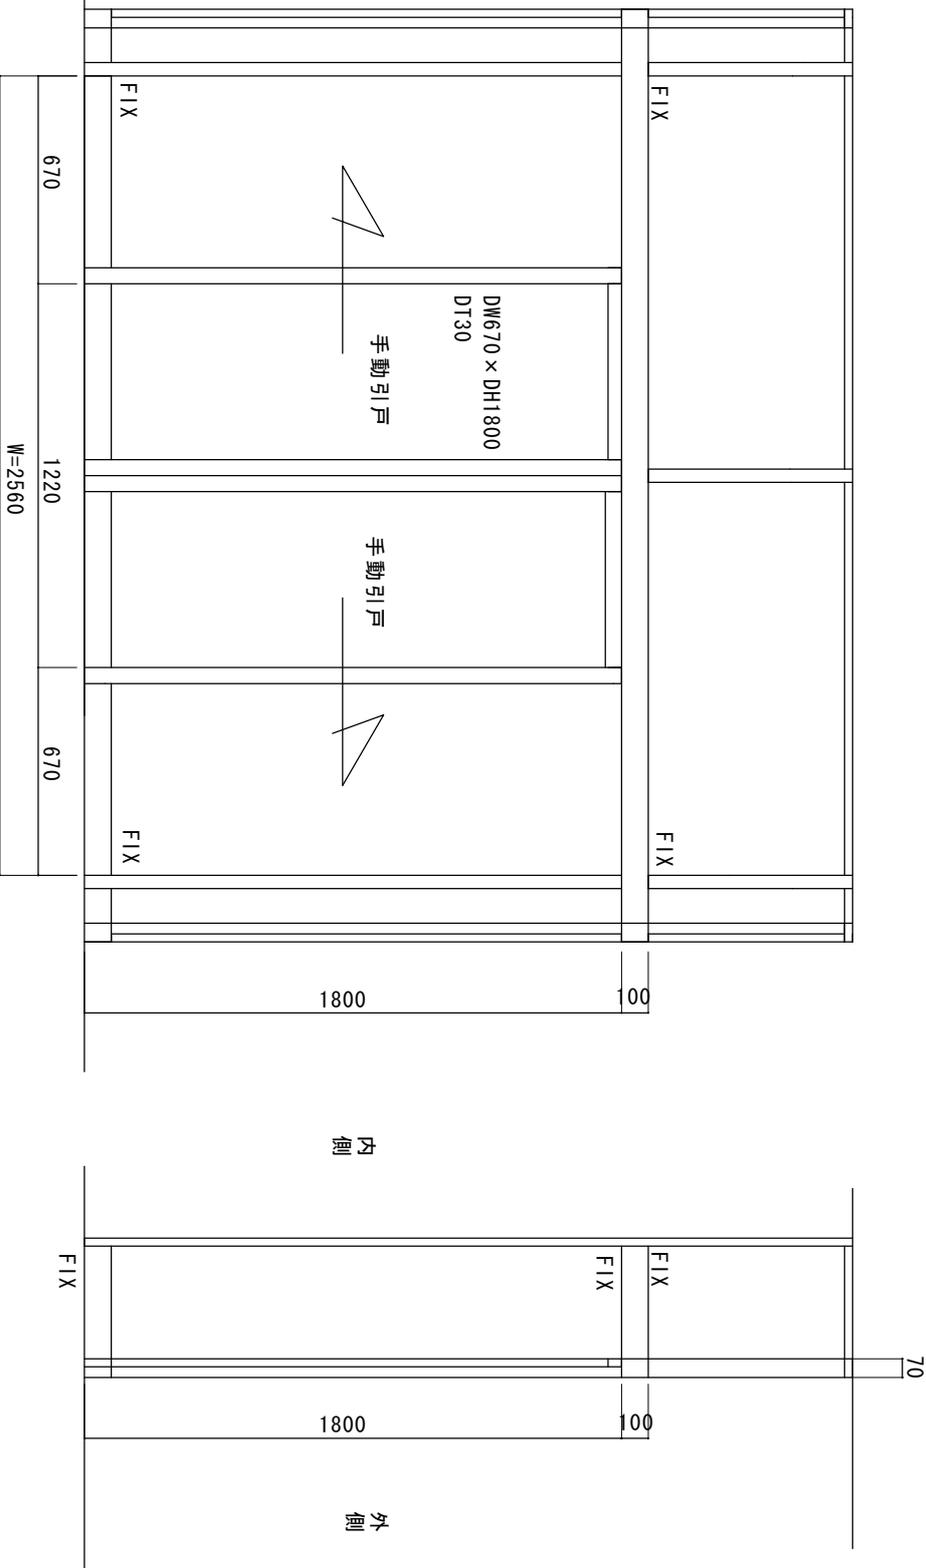

内観図

図面名称		No.		訂正事項		JADSA		部長 課長 設計 製図 照査 縮尺		設計監理		工事名	
現況図		1/20				NPO法人全国自動ドア産業振興会		1/20		施工		下 藤 防 町 老 人 福 祉 セ ン タ ー 自 動 ド ア 化 工 事	
										監		図 番	



温泉地である下諏訪町において、老人福祉センターに併設設置された温泉浴場施設でしたが、玄関は手動式ドアで段差等もあり、バリアフリー化されていませんでした。当振興会の事業とともに玄関のバリアフリー化を行い、利用頻度が高い高齢者から大変喜ばれる施設へ変身しました。

長野県諏訪郡下諏訪町社6758番地の1
下諏訪町老人福祉センター 様
高齢者や障がい者等の通行の為に
手動式の引戸から自動ドアにしました



平成26年8月25日 全国自動ドア産業振興会は、自動ドア装置を寄贈し、バリアフリー化に寄与しました。

① 施工前



②両袖隙間塞ぎ部材取付



③自動ドア装置取付工事中



手動ドアから自動
ドアになりました



⑤自動ドア化完了

④自動ドア装置取付後

