
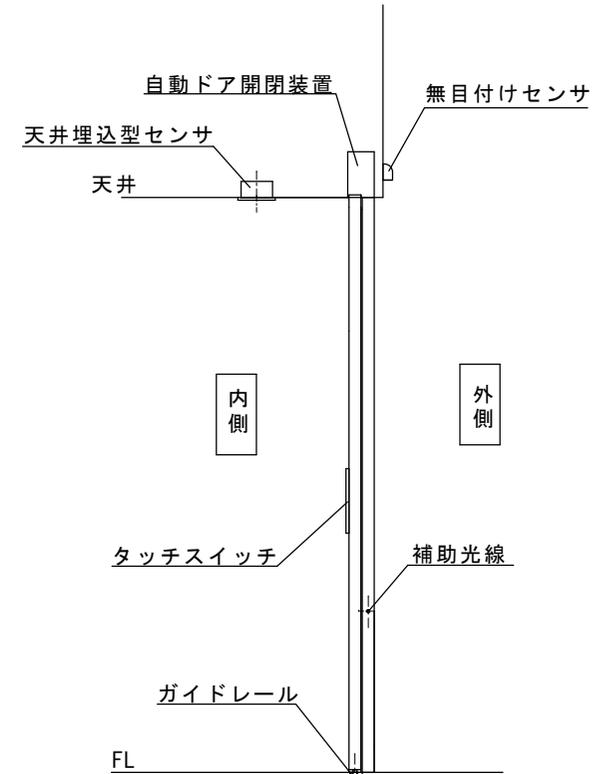
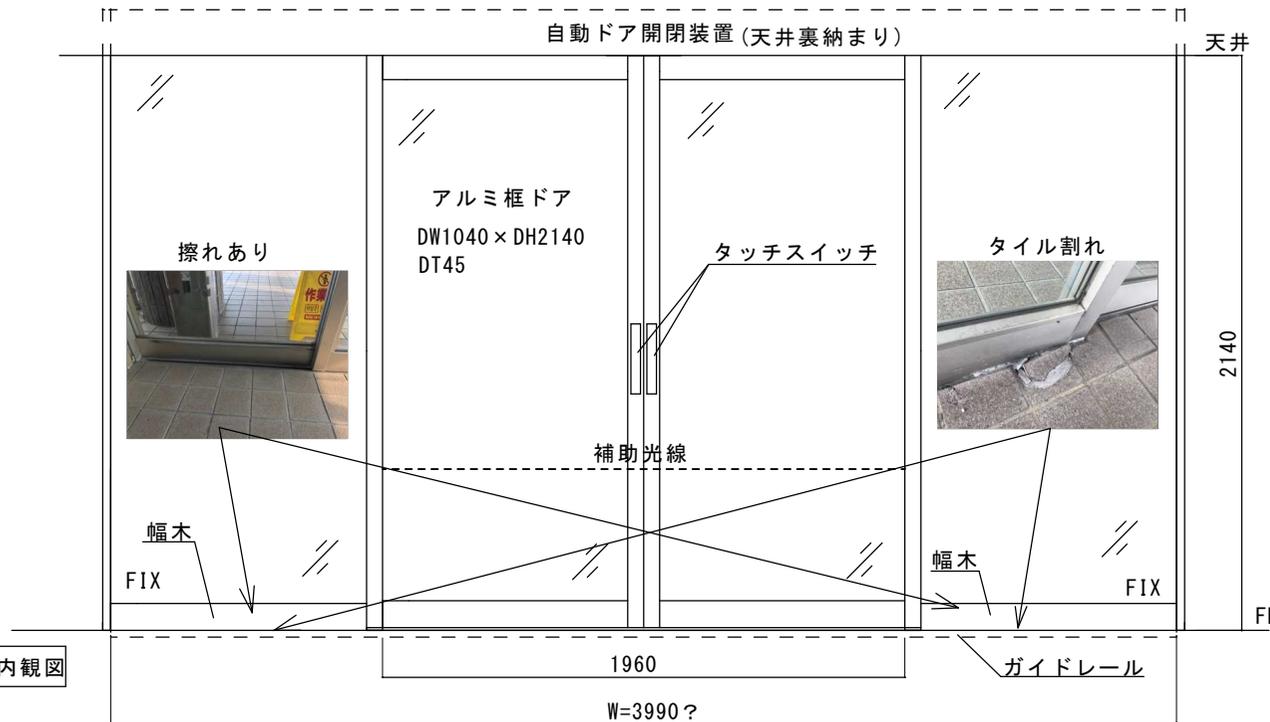


アルミシルバー100見込み自動ドアフロント

東脊振健康福祉センター「きらら館」様
現状

- ・自動ドア装置天井裏納まり
- ・両袖FIXの幅木、方立てに曲がりあり
- ・幅木部分のタイルに割れあり
- ・扉と幅木が擦れあり
- ・自動ドア装置老朽化

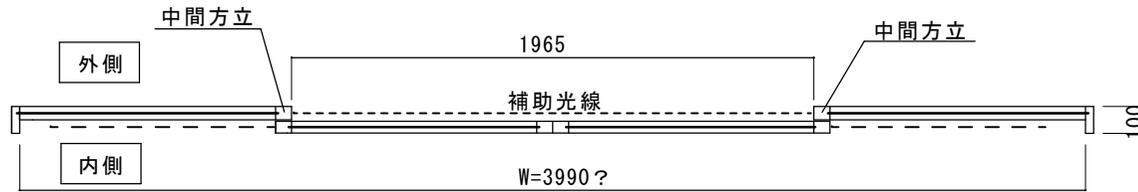


内観図

図面名称	No.	年月日	訂正事項	JADSA	理事	理事	設計	製図	照査	縮尺	設計監理	工事名 東脊振健康福祉センター「きらら館」様 自動ドア装置交換工事他			
							野口	野口		1/20	施工		殿	月 日	設計番号
現状図					NPO法人全国自動ドア産業振興会							殿	月 日		1

東脊振健康福祉センター「きらら館」様
サッシ修正工事


- ・既存両袖FIX撤去（別途）
- ・ガイドレール撤去（別途）
- ・新規FIX取付（別途）
- ・新規ガイドレール取付（別途）
- ・床タイル補修工事（別途）

その後、自動ドア装置交換工事（振興会寄付）

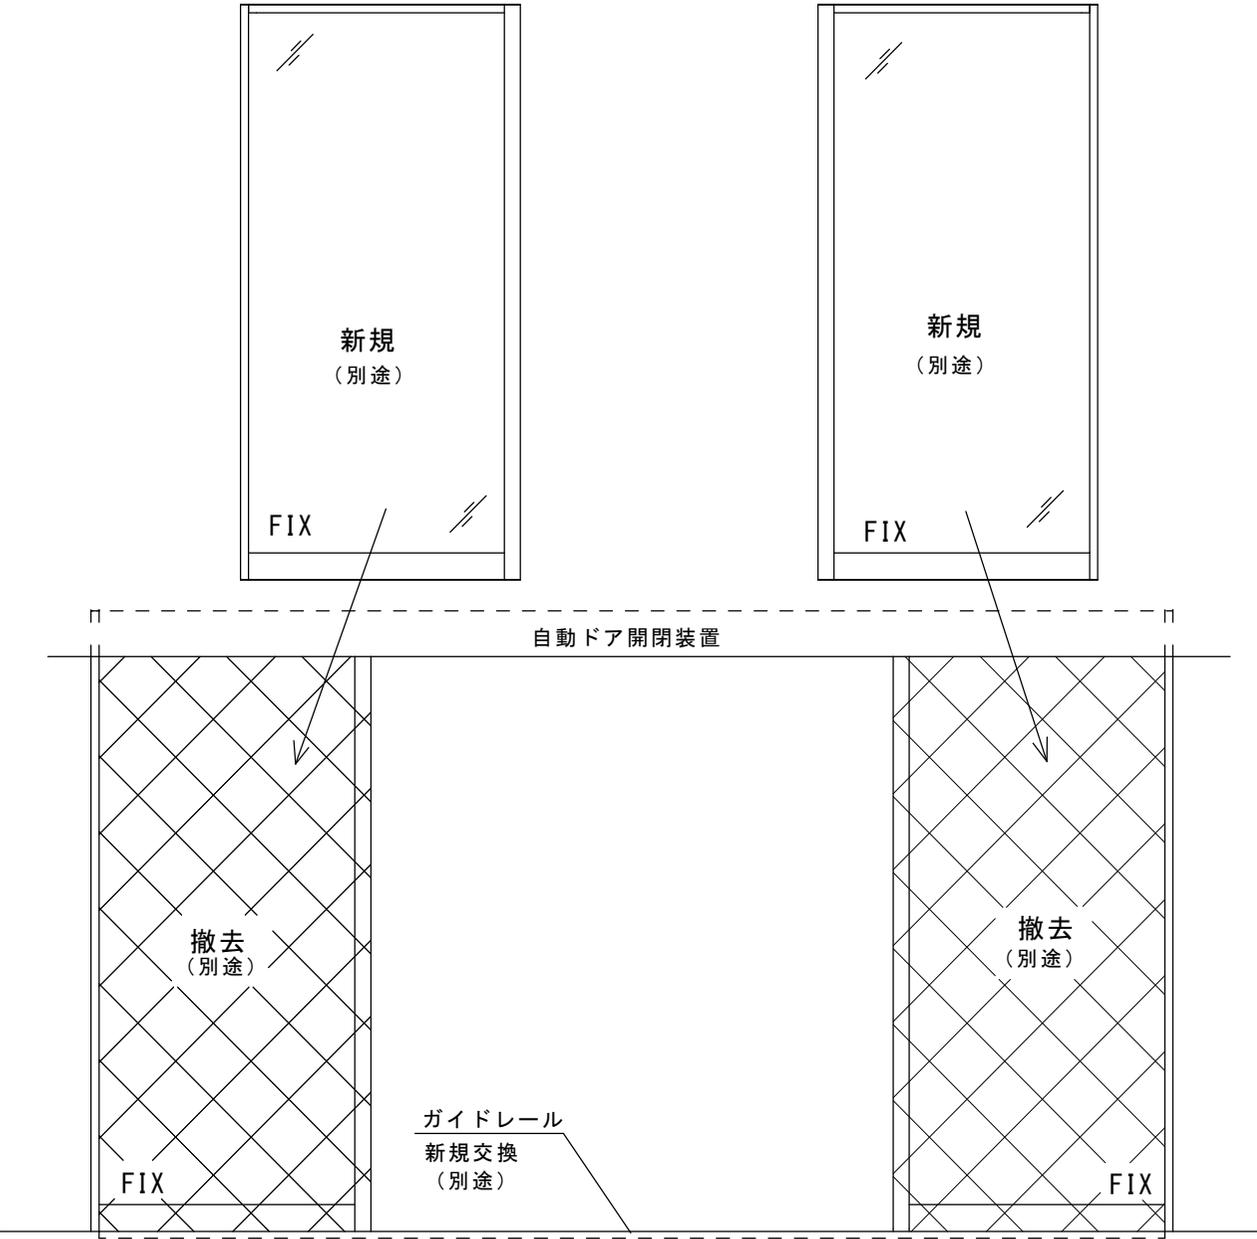

図面名称 サッシ改修工事	No.	月日	訂正事項	JADSA	理事	理事	設計	製図	照査	縮尺	設計監理	工事名 東脊振健康福祉センター「きらら館」様 自動ドア装置交換工事		
										1/20	施工		殿	月 日
					NPO法人全国自動ドア産業振興会					殿		月 日	設計番号	図番 2

アルミシルバー100見込み自動ドアフロント

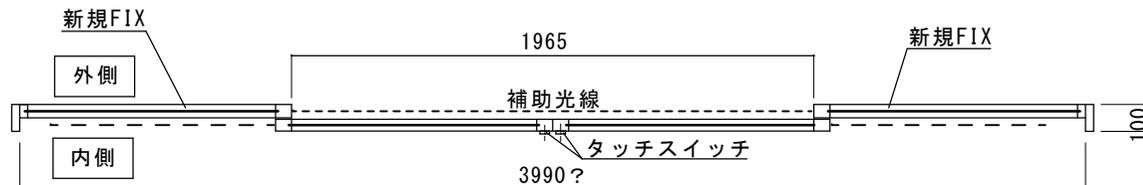



東脊健康福祉センター「きらら館」様
フロント補修、自動ドア装置交換工事
施設側ご負担部分

- ① 両袖FIX、ガイドレール撤去処分
- ② 新規FIX、新規ガイドレール取付工事
- ③ 床補修工事

振興会寄付部分

- ④ 老朽劣化自動ドア装置撤去処分
- ⑤ 新規自動ドア開閉装置
- ⑥ 内外センサ、補助光線、タッチスイッチ
- ⑦ 上記材料取付調整工事

※ ご注意。寸法は現場調査に基づいての参考寸法です。

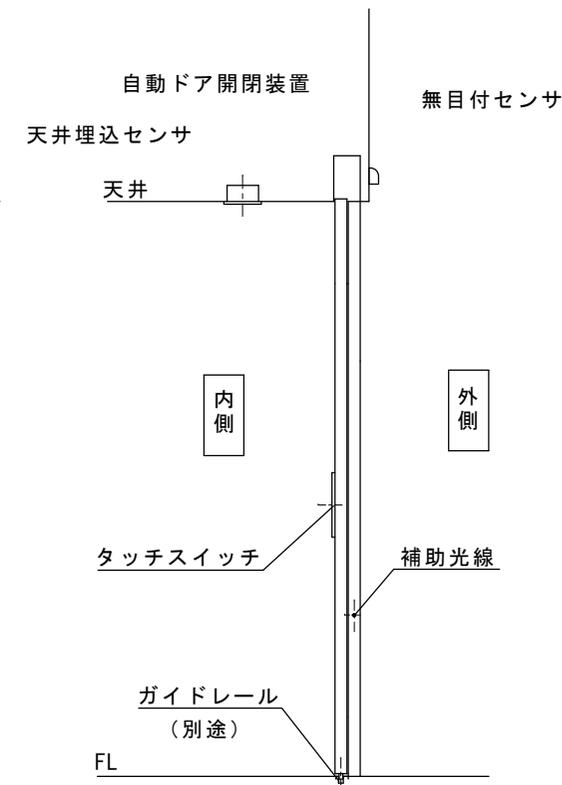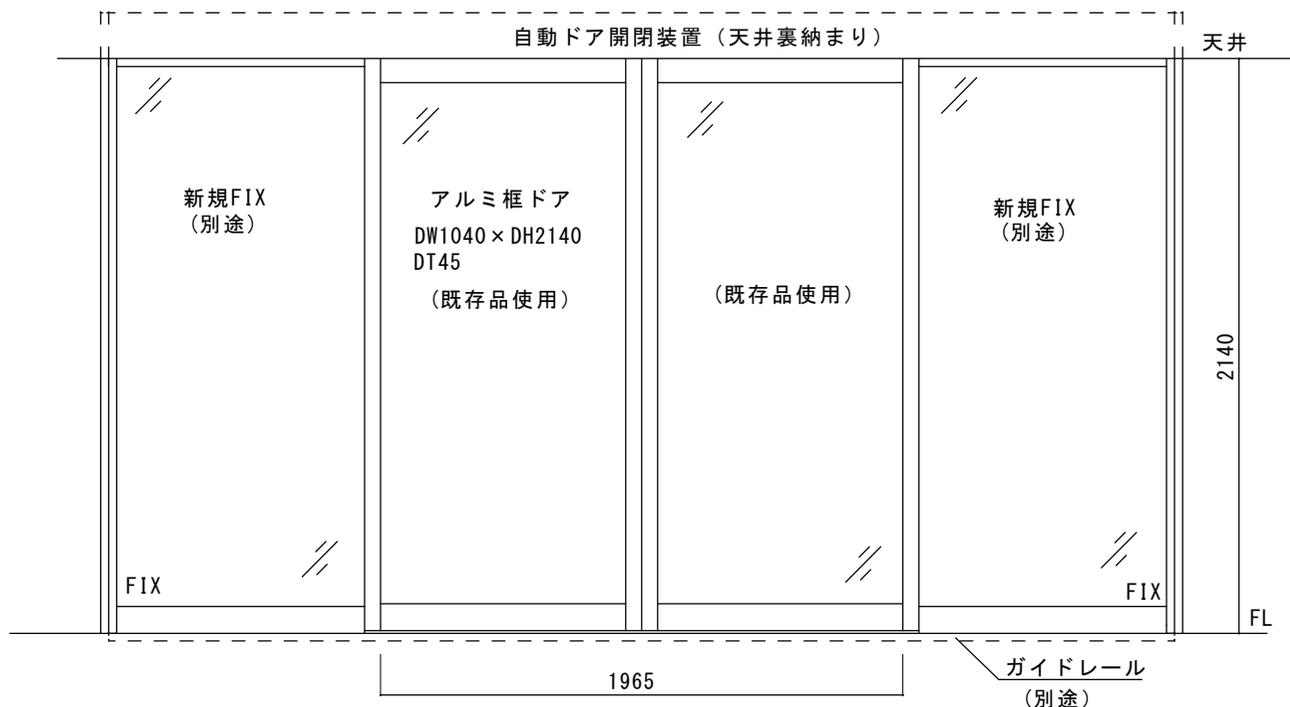

図面名称 施工図	No.	年月日	訂正事項	JADSA	理事	理事	設計	製図	照査	縮尺	設計監理	工事名 東脊健康福祉センター「きらら館」様 フロント補修、自動ドア装置交換工事	
							野口	野口		1/20	施工		設計番号
					NPO法人全国自動ドア産業振興会					殿	月 日	設計番号	3
										殿	月 日		