
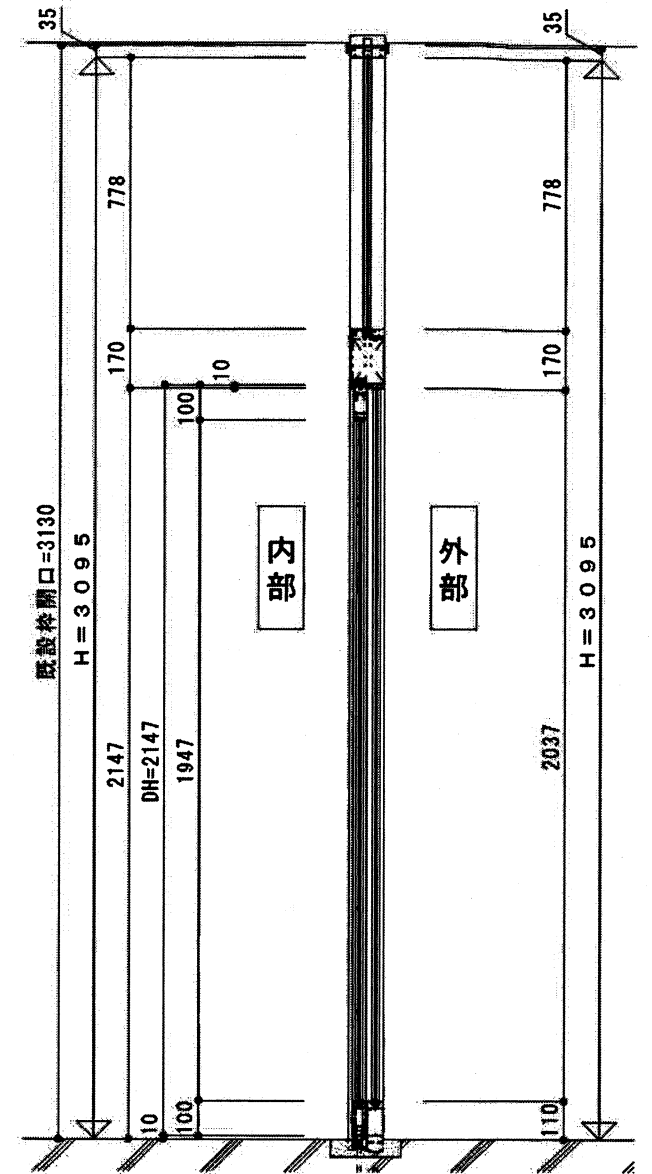
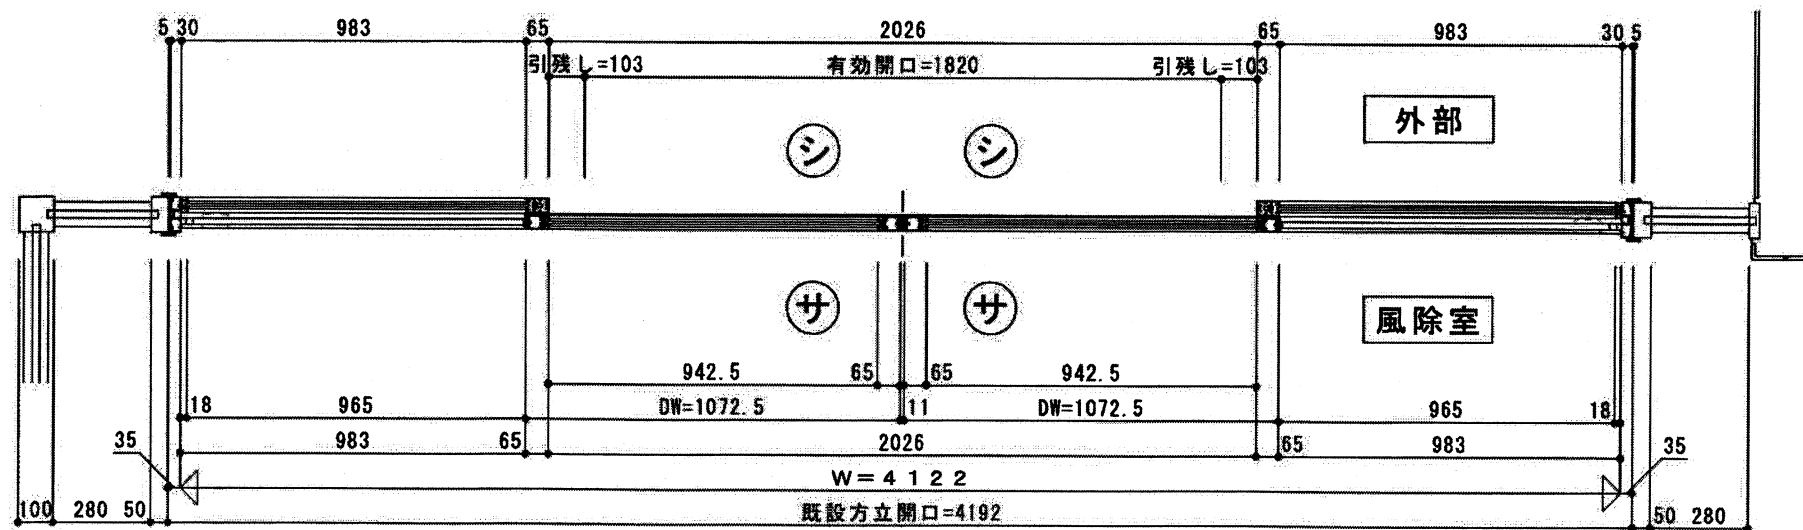
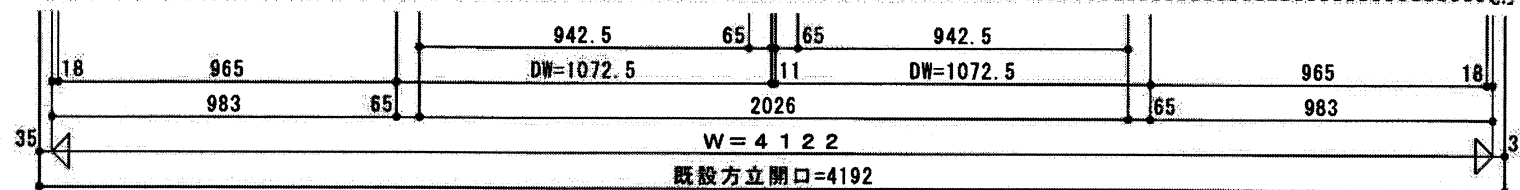


西原村構造改善センター
風除室 自動ドア 施工図

内観図


1.6×3C (第3種接地)

電源AC100V5Aを中間スイッチを経て
エンジンボックス迄別途工事とします。(第3種接地)

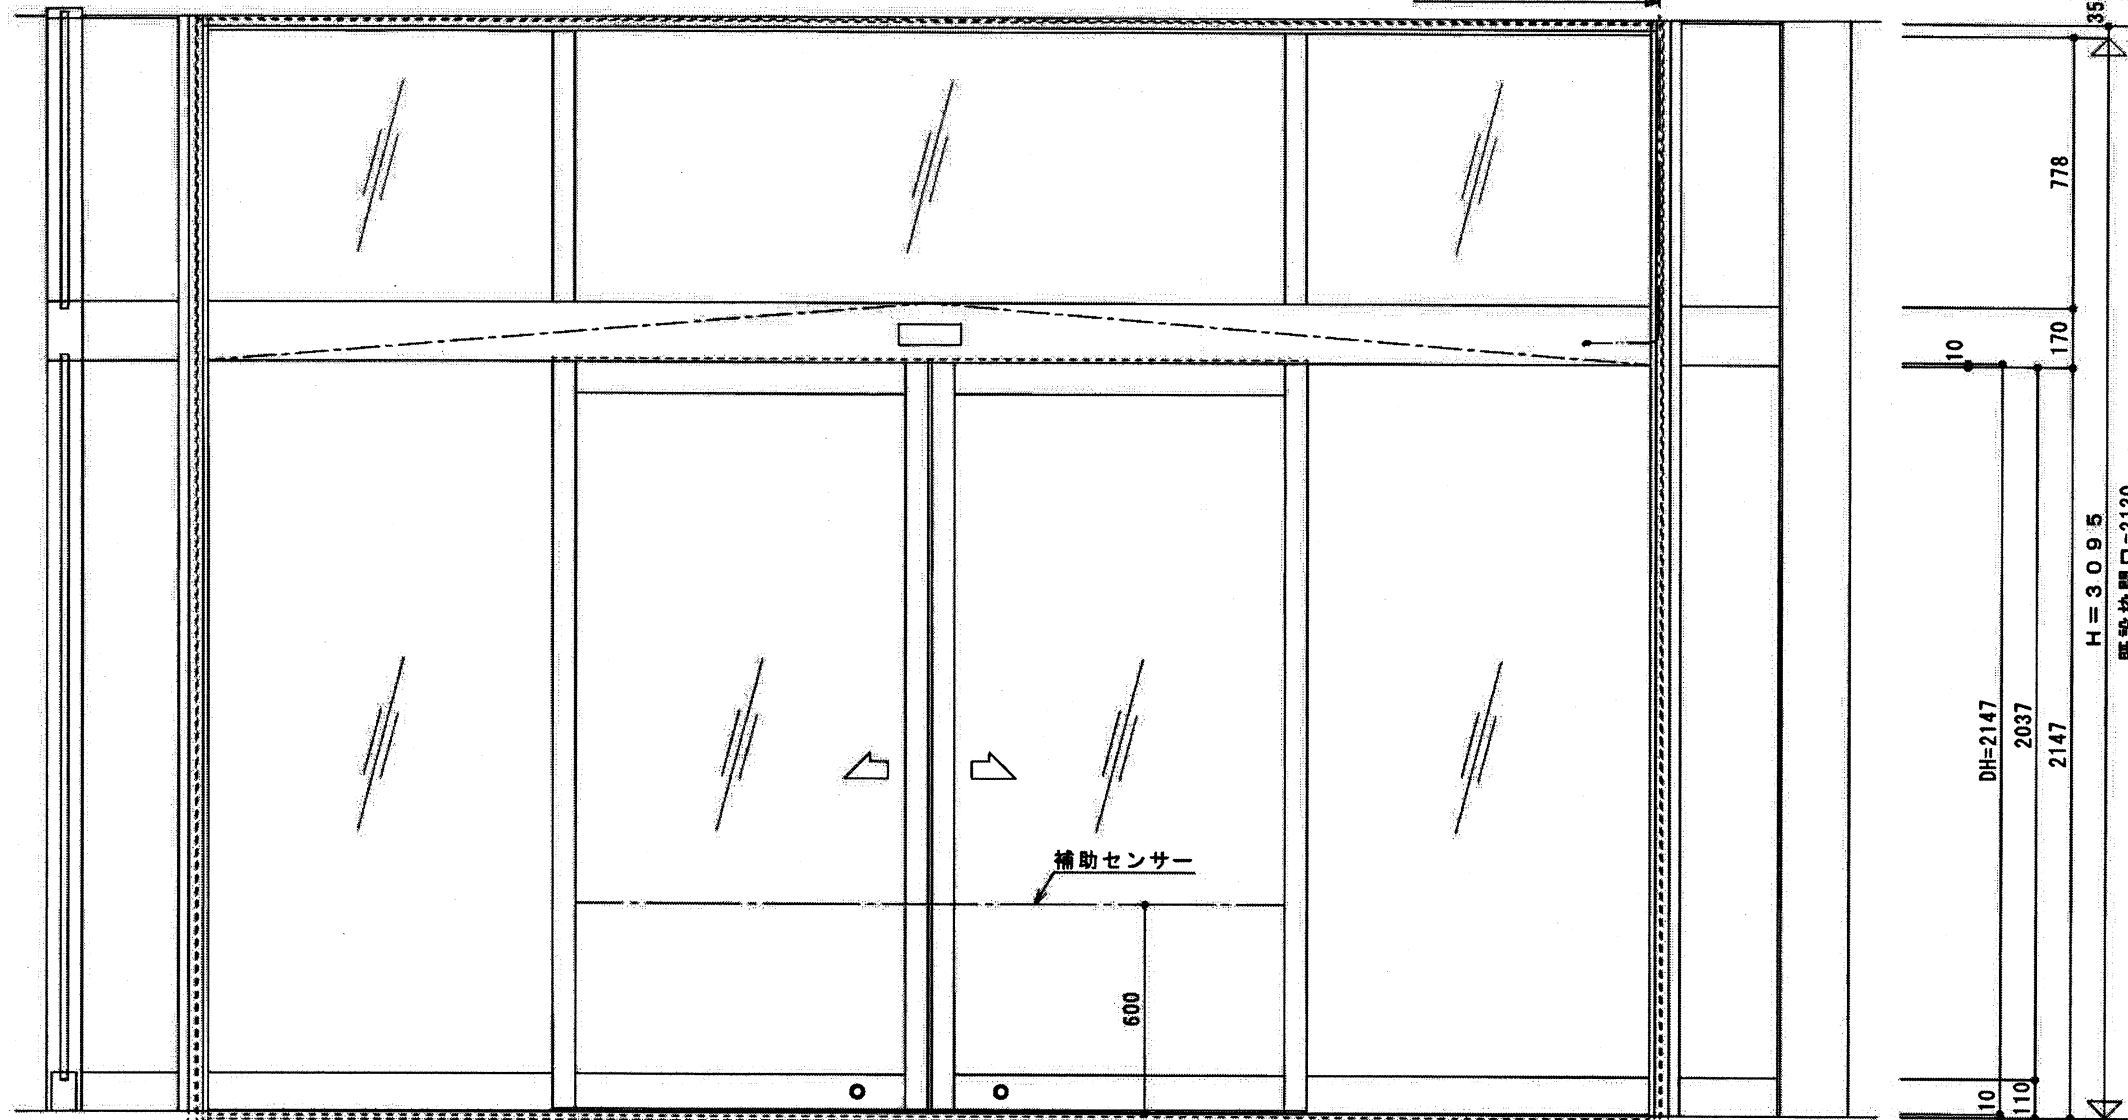


符 号	数 量	機 種	引分け自動ドア
1 AD	1	詳細図番 仕 上	ブラック
ガラス			ガラス仕舞・ビート・シール
取付 場所	風除室		目板カバー10x30 (上) 目板カバー10x40 (縦) ステンレスガイドレール
部 品 名	品 番	数 量	摘 要
エンジン装置	日本自動ドア	1	
シリンダー-錠	DG2-1 (MIWA)	2	
無目センサー		2	内 外
補助センサー		1	FL+600
	標準金物一式		

年月日	改 訂 内 容	工事名称	西原村構造改善センター	図面番号	1
△		図面名称	AD-1 姿図・平面図	スケール	1/15
△		承認		作成年月日	20.06.24
△		設計			

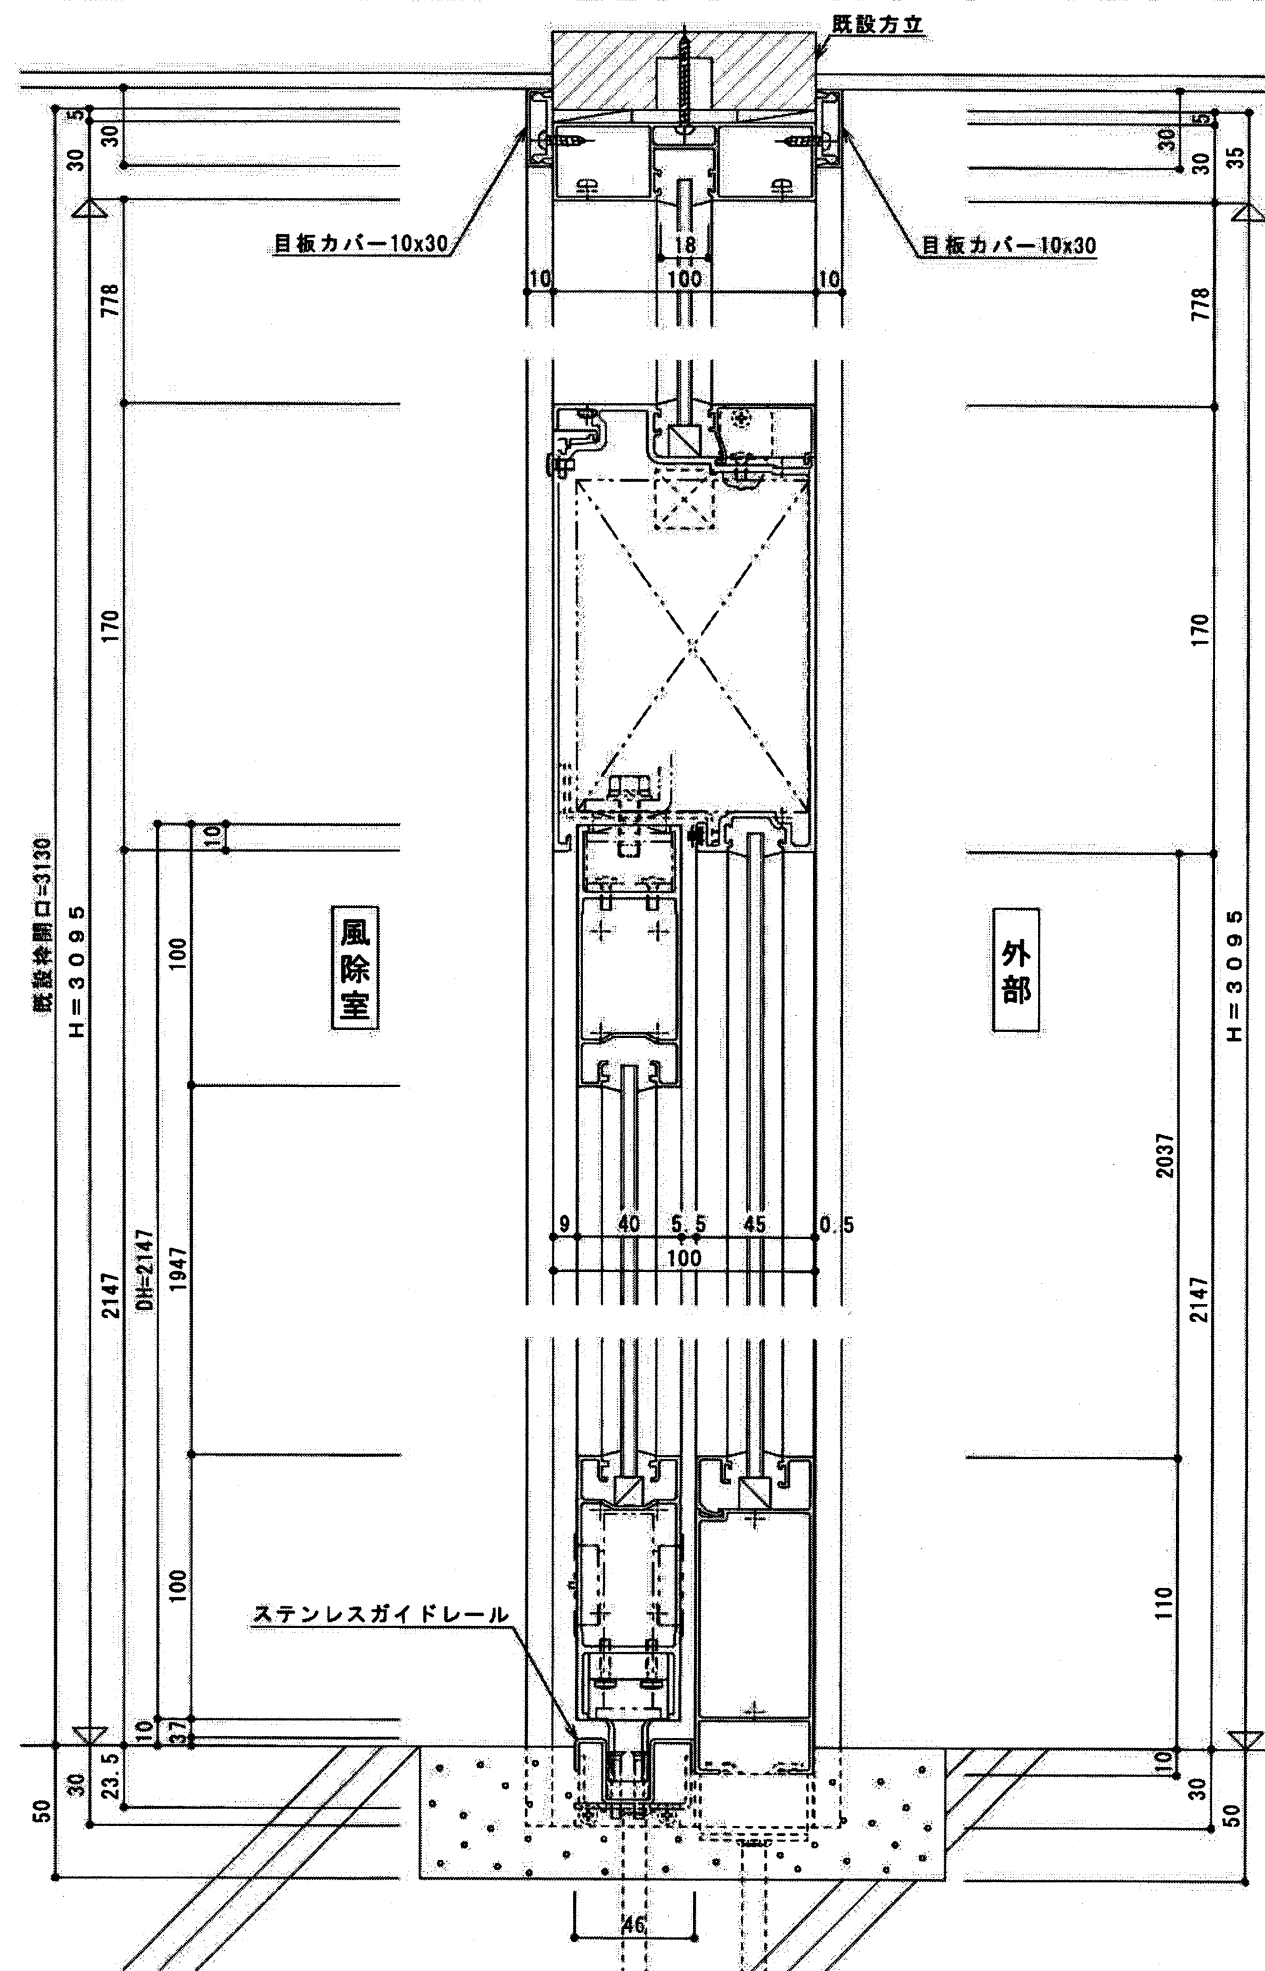




年月日	改訂内容	工事名称	西原村構造改善センター	図面番号	2
△		図面名称	AD-1 H断面図	スケール	1/2
△		作成年月日	20.06.24		

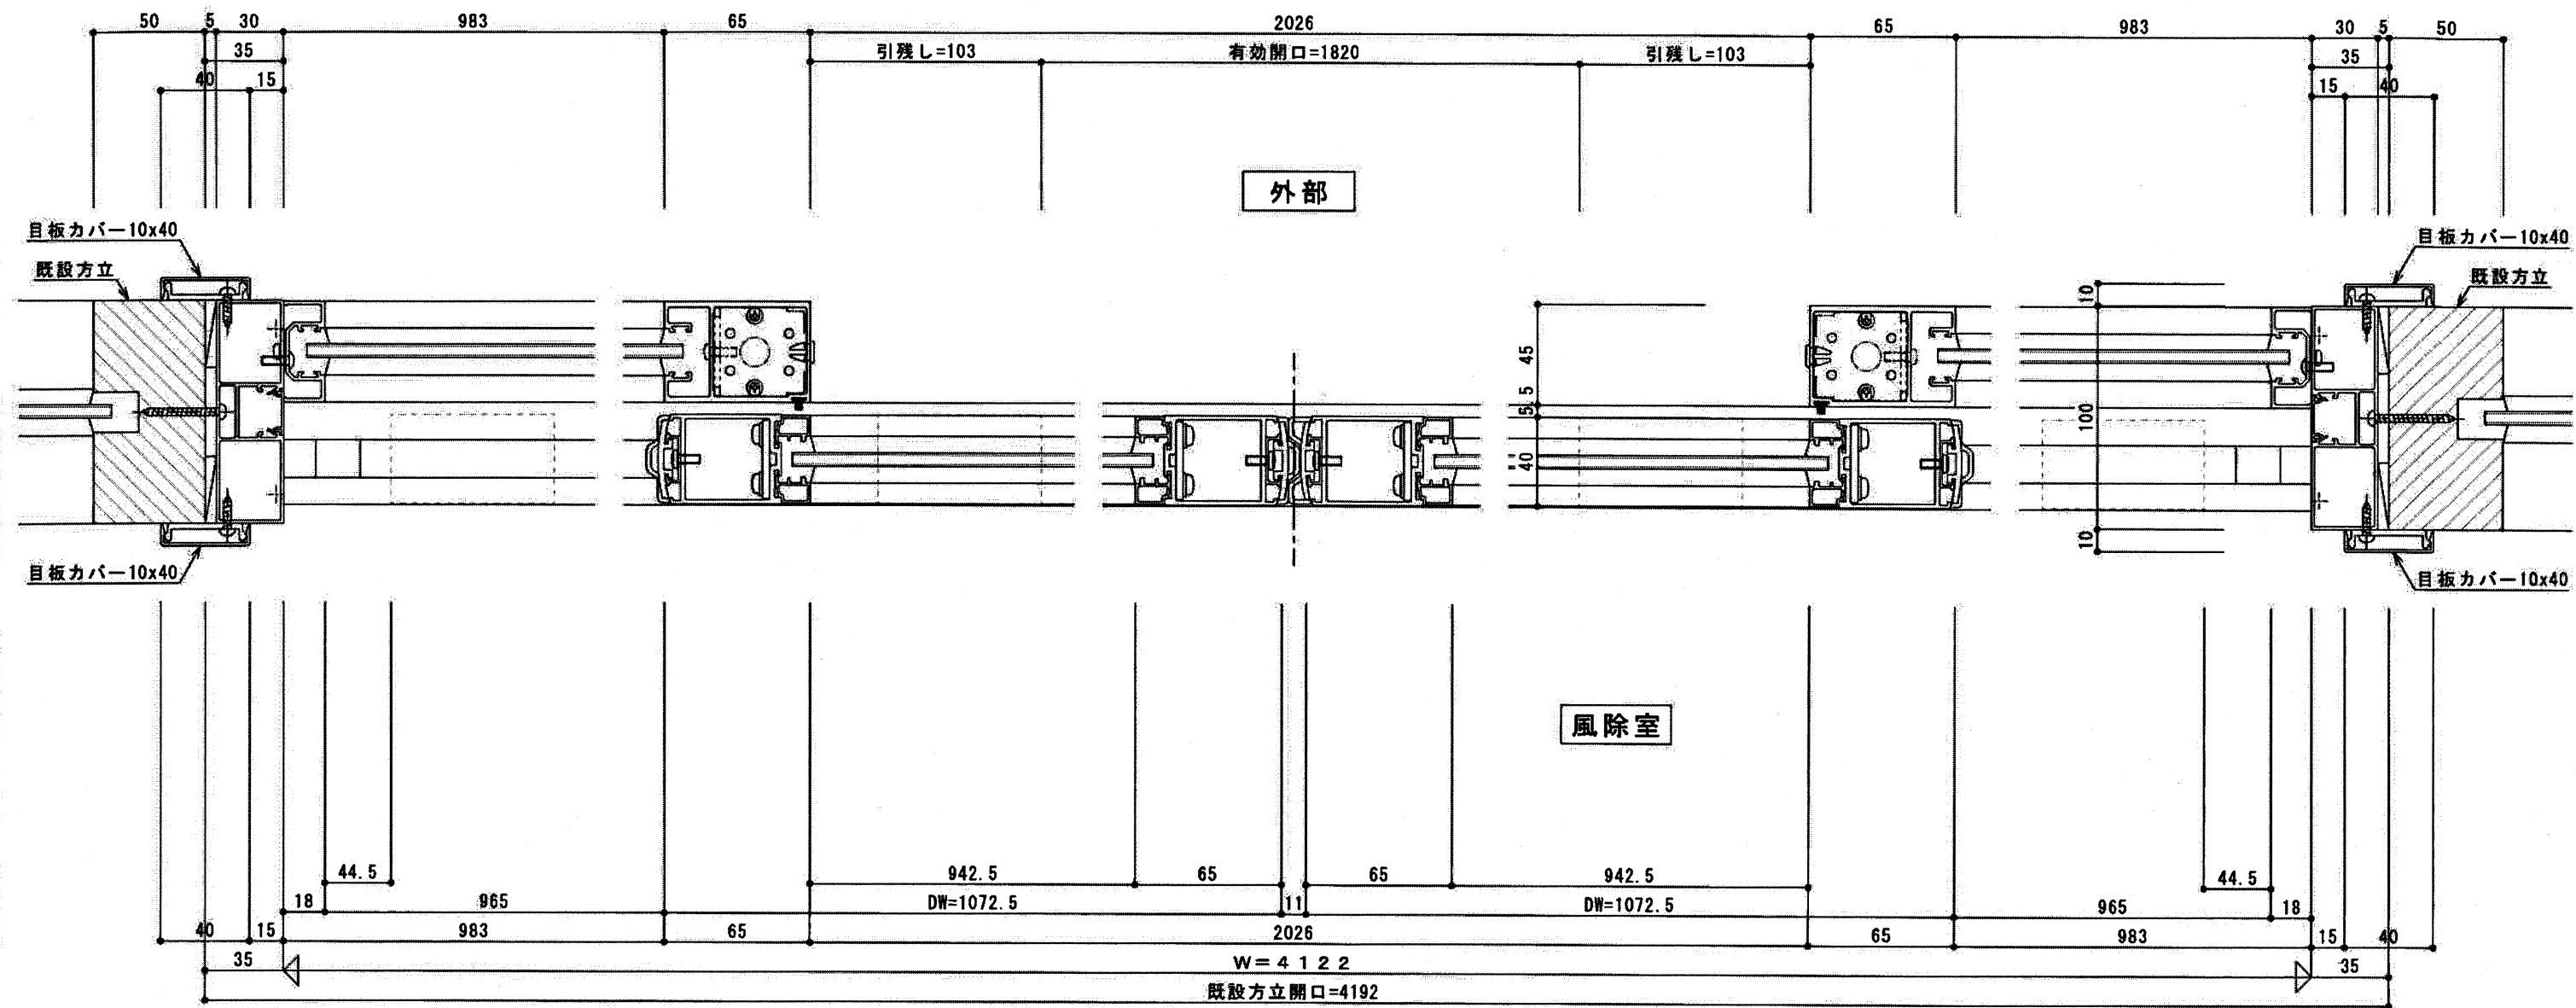

年月日	改訂内容	工事名称	図面番号
△		西原村構造改善センター	3
△		図面名称	スケール
△		A D - 1 W断面図	1/2
			作成年月日 20.06.24


風除室側観図

電源AC100V5Aを中間スイッチを経て
エンジンボックス迄別途工事とします。(第三種接地)

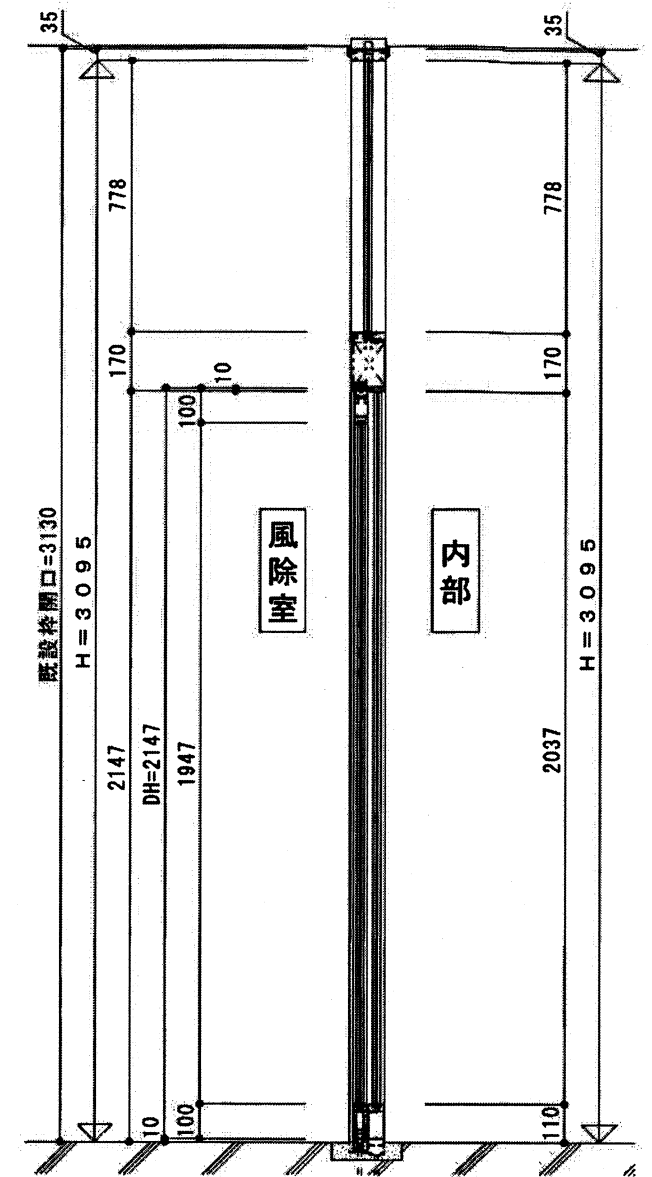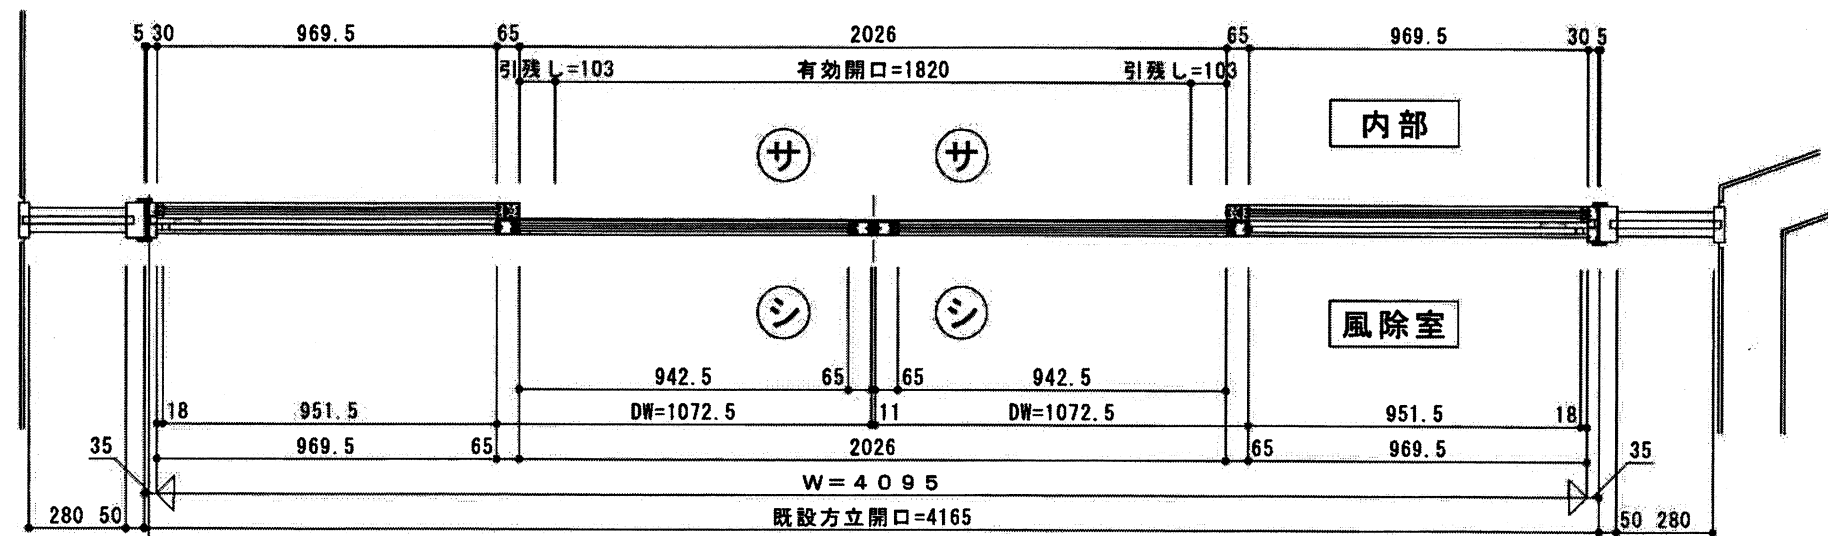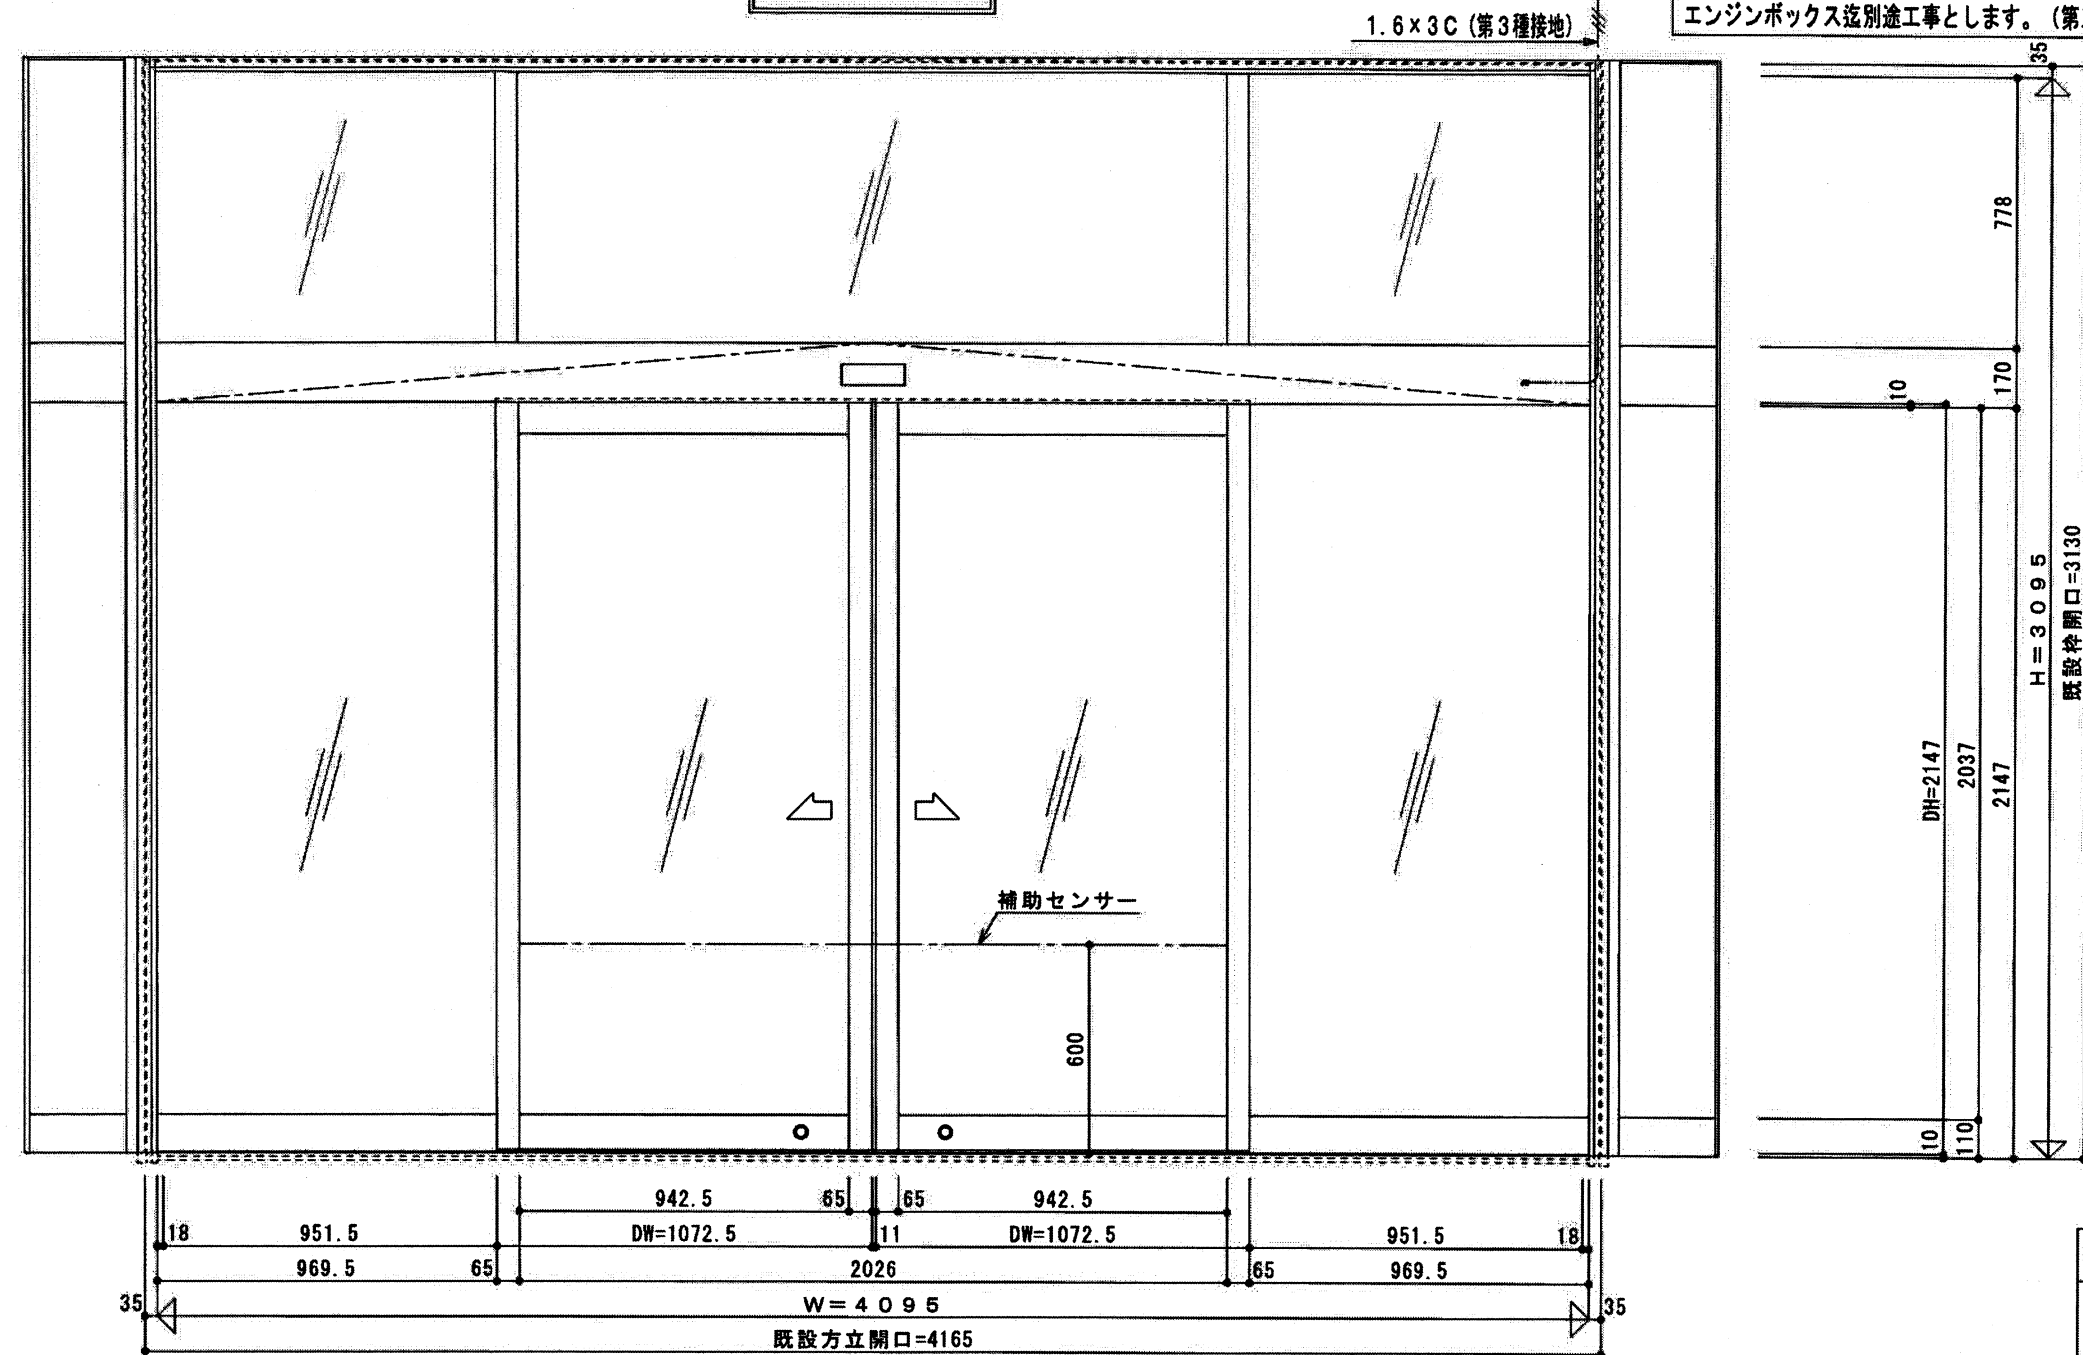


符 号	数 量	機 種	引分け自動ドア
2 AD	1	詳細図番 仕 上	ブラック
ガラス		ガラス仕舞・ビート・シール	
取付 場所		目板カバー10x30 (上)	
		目板カバー10x40 (縦)	
		ステンレスガイドレール	
部 品 名	品 番	数 量	摘 要
エンジン装置	日本自動ドア	1	
シリンダー錠	DG2-1(MIWA)	2	
無目センサー		2	内 外
補助センサー		1	FL+600
		標準金物一式	

年月日	改 訂 内 容	工事名称	西原村構造改善センター	図面番号	4
△		図面名称	A D - 2 姿図・平面図	スケール	1/15
△		作成		作成年月日	20.06.24
△		承認			

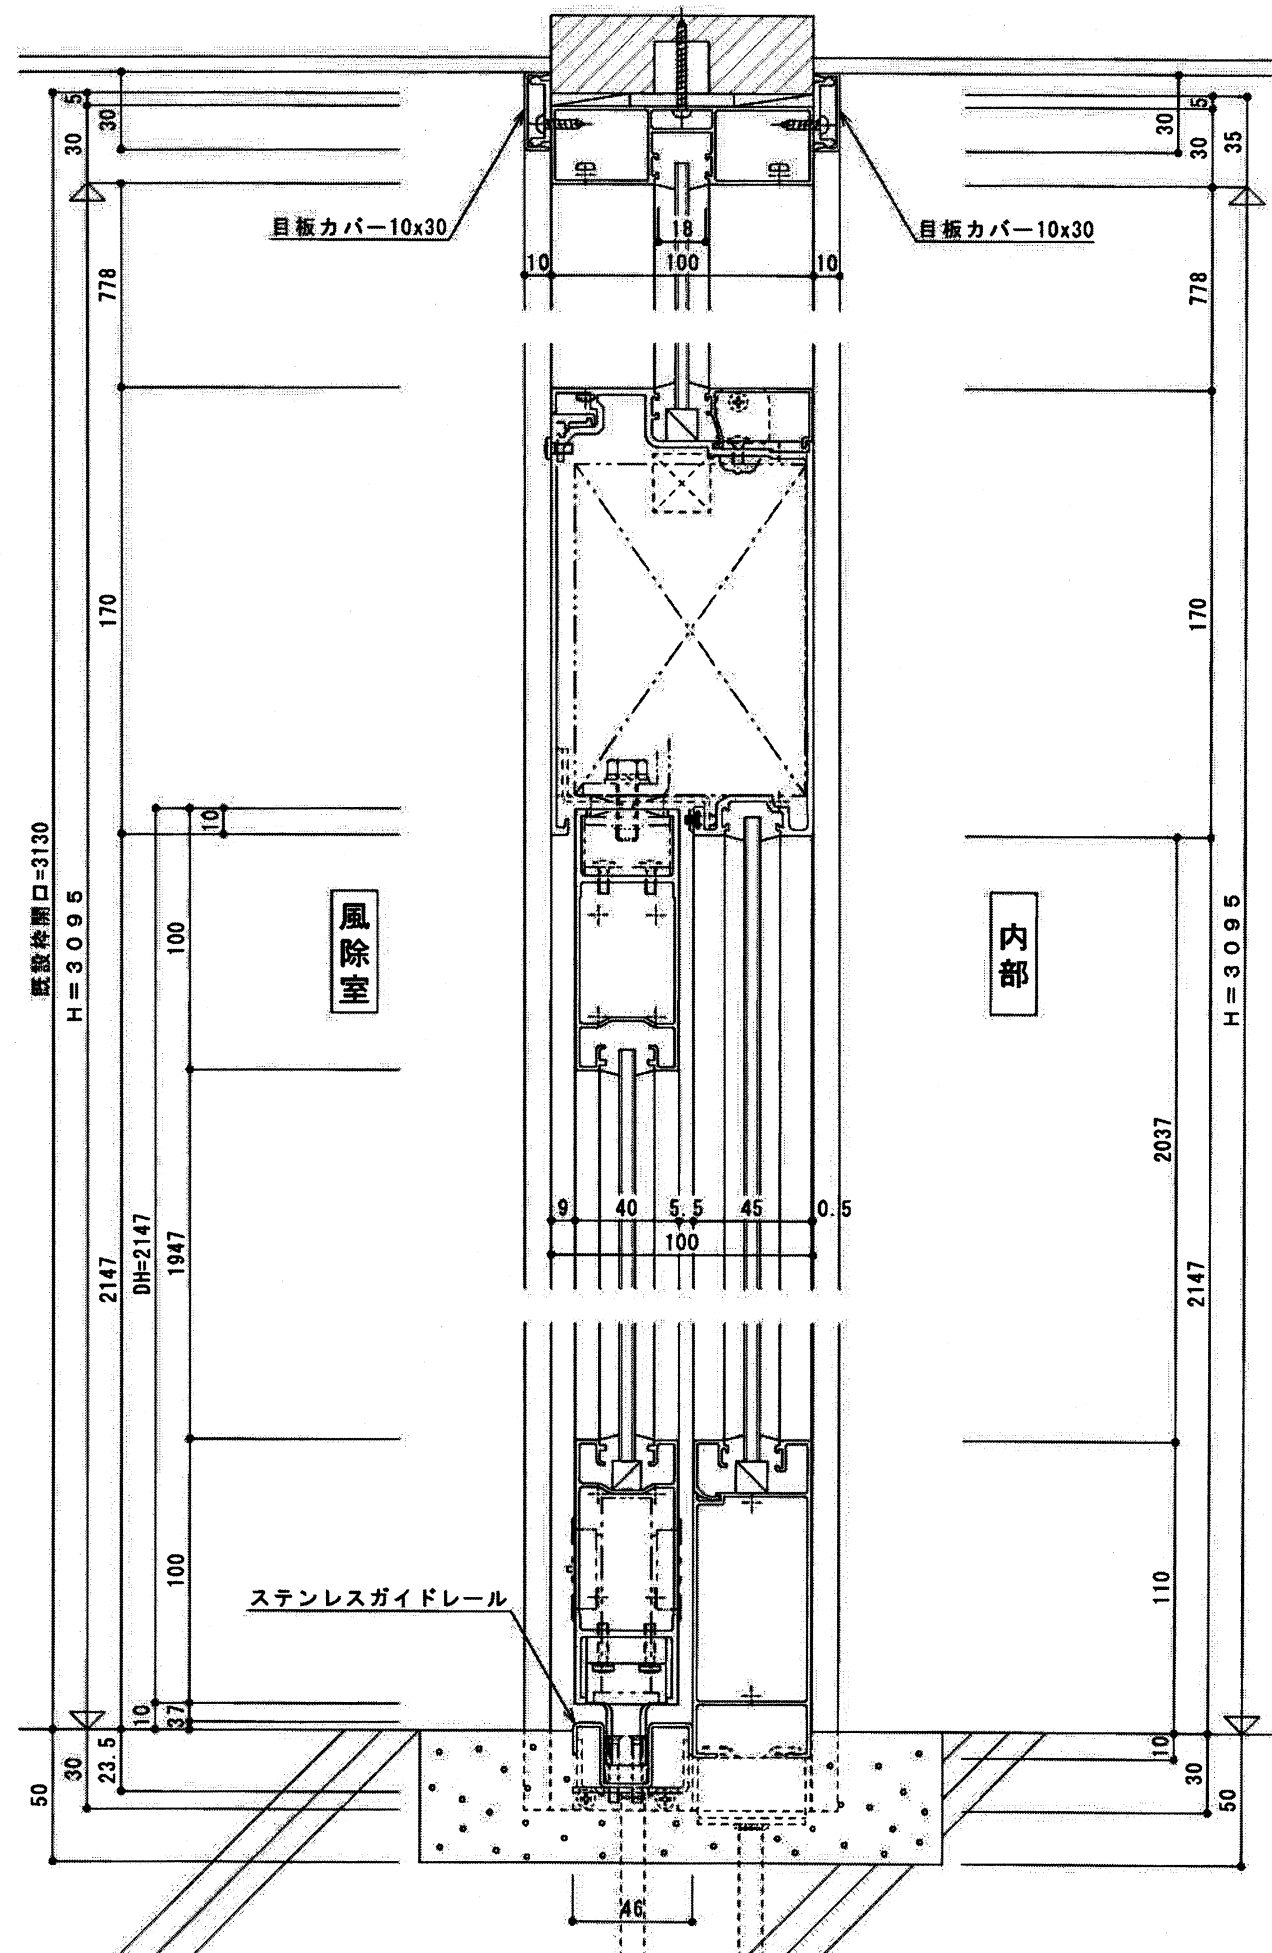

年月日	改訂内容	工事名称	西原村構造改善センター	図面番号	5
△		図面名称	AD-2 H断面図	スケール	1/2
△		作成者		作成年月日	20.06.24
△		承認者			

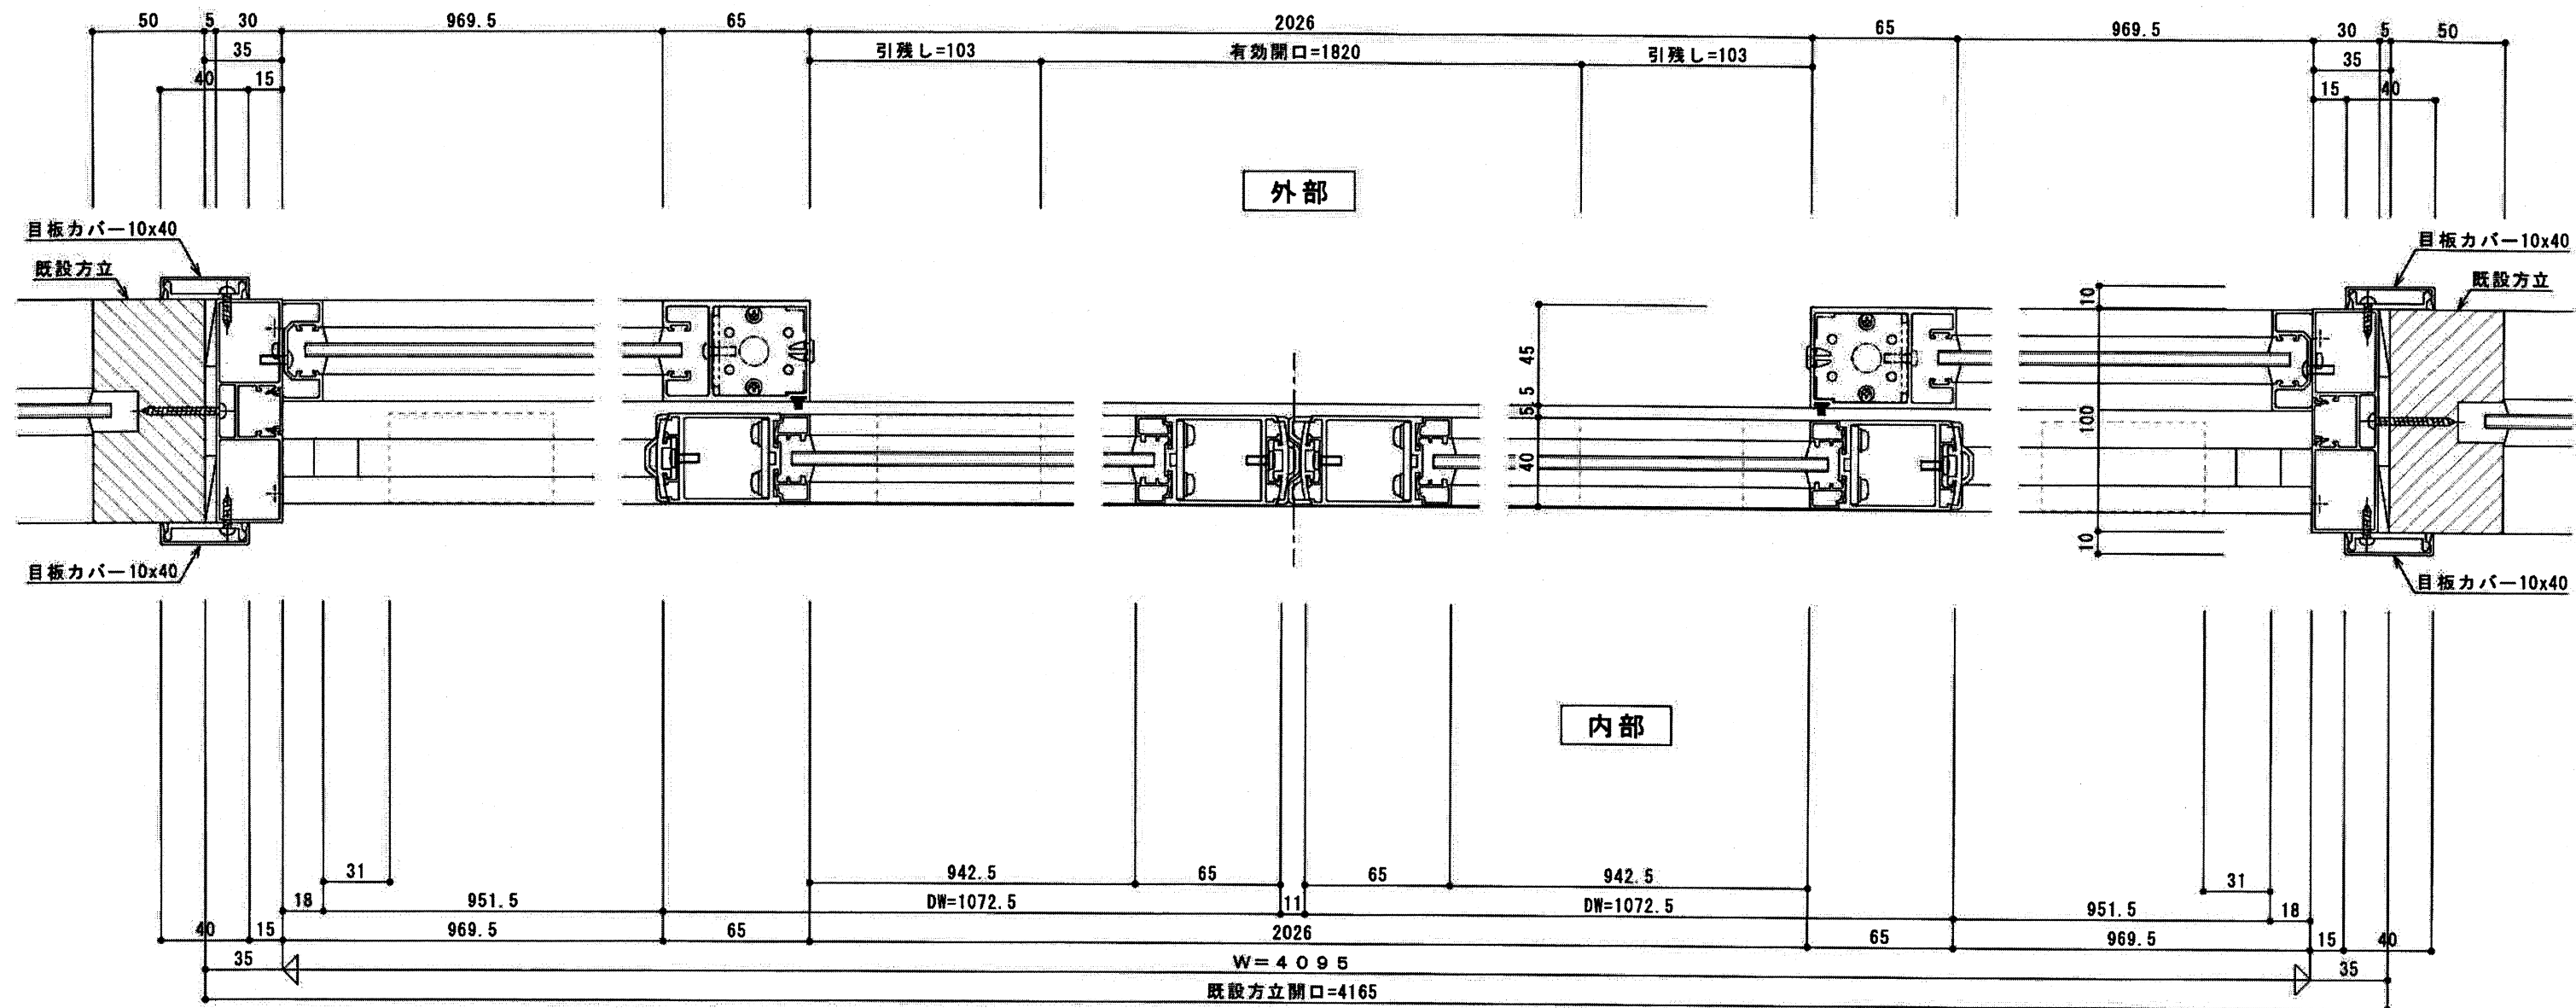

年月日	改訂内容	工事名称	図面番号
△		西原村構造改善センター	6
△		図面名称	スケール
△		AD-2 W断面図	1/2
			作成年月日 20.06.24