
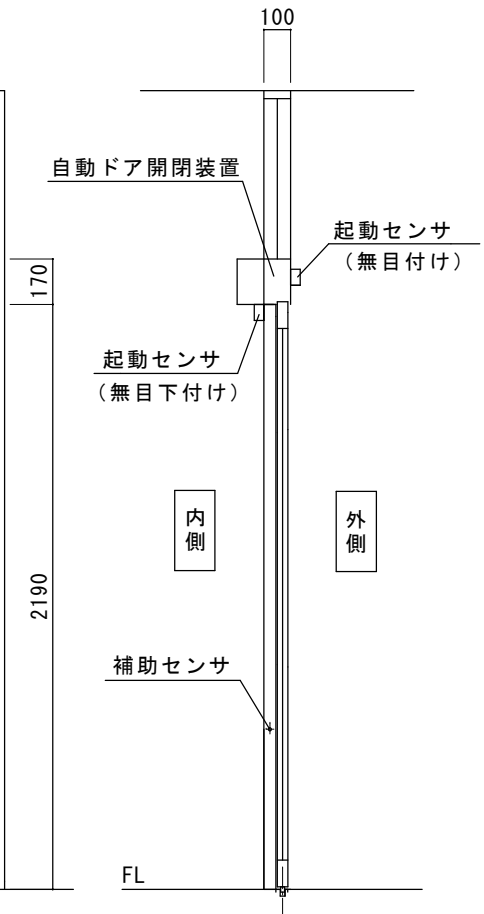


アルミステンカラー100見込み自動ドアフロント内蔵納まり
自動ドア装置一式交換工事

<見積範囲>

- ①老朽劣化自動ドア装置一式撤去処分
- ②新規両引き自動ドア開閉装置
- ③新規内外起動センサ
- ④新規補助光線センサ（対向1光線）
- ⑤上記材料交換取付調整費

※本図は現場調査報告に基づき作図しています。
施工の際には確認が必要です。

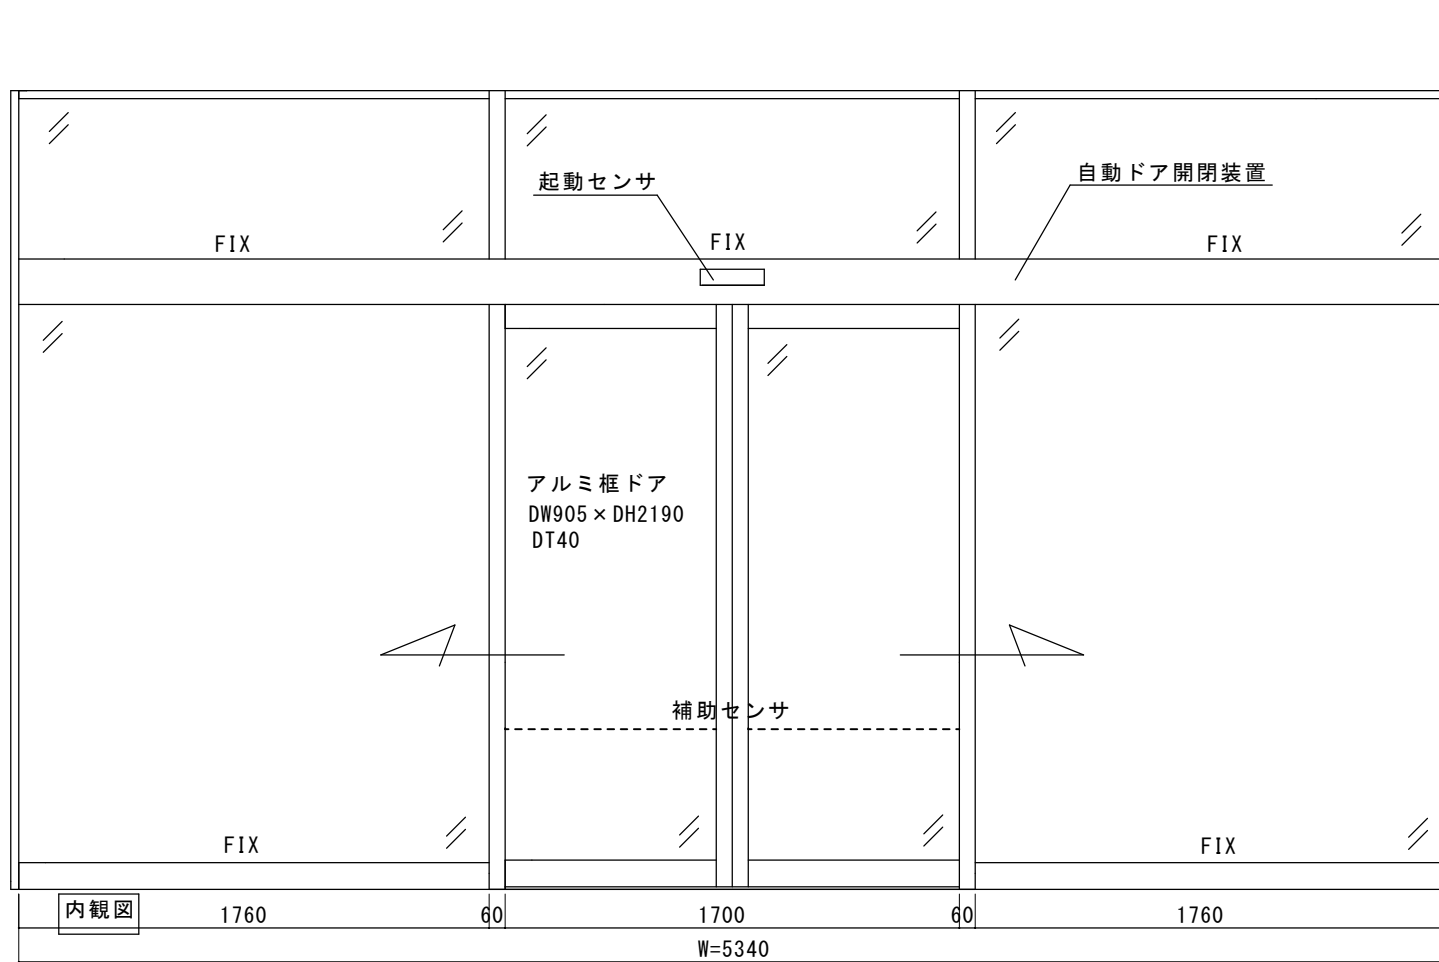

図面名称 平面図・姿図・縦断面図	No.	月日	訂正事項	JADSA	理事	理事	設計	製図	照査	縮尺	設計監理	工事名 さぬき市農林漁業体験館様 自動ドア装置一式交換工事	
							野口	野口		1/20	施工		殿
					NPO法人全国自動ドア産業振興会					殿	月 日		1

さぬき市農林業体験実習館
建物外観



自動ドアフロント外観



自動ドアフロント内観



自動ドア開閉装置（内観右側）



自動ドア開閉装置（内観左側）



外側起動センサ（無目下付けセンサ）



内側起動センサ(無目付けセンサ)



補助光線センサ (対向1光線)



その他 内観右側、戸袋近くに石の置物があります。

