
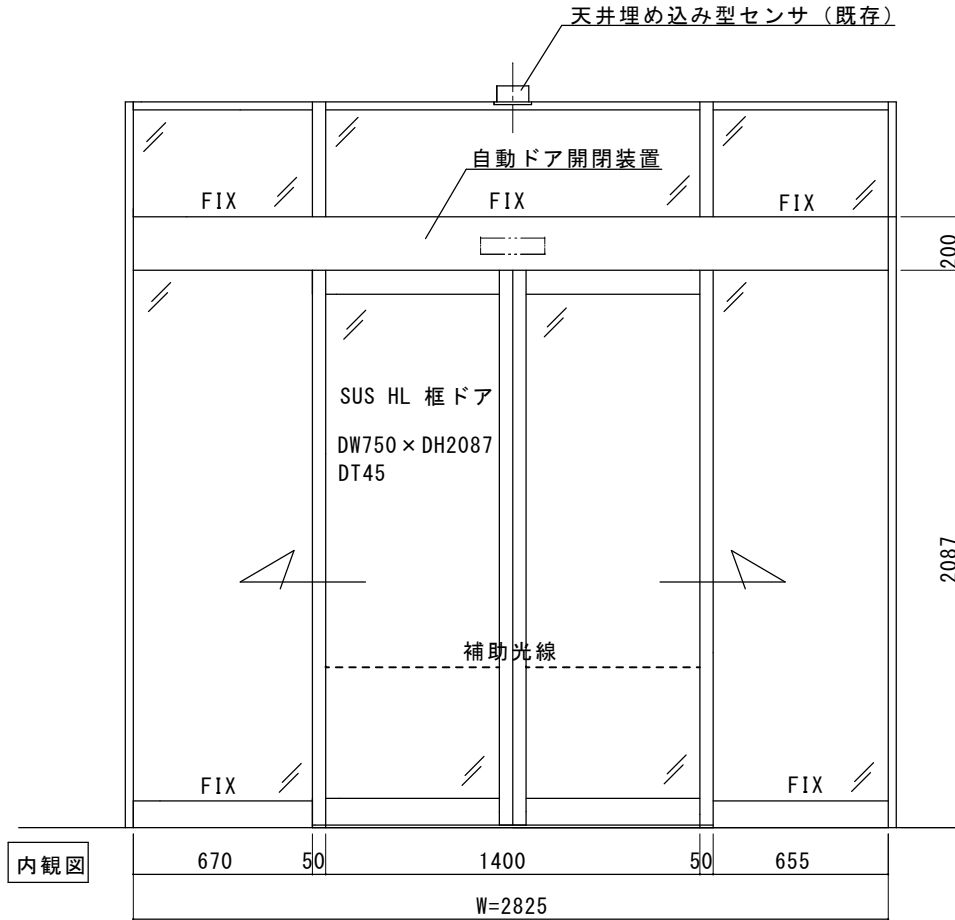
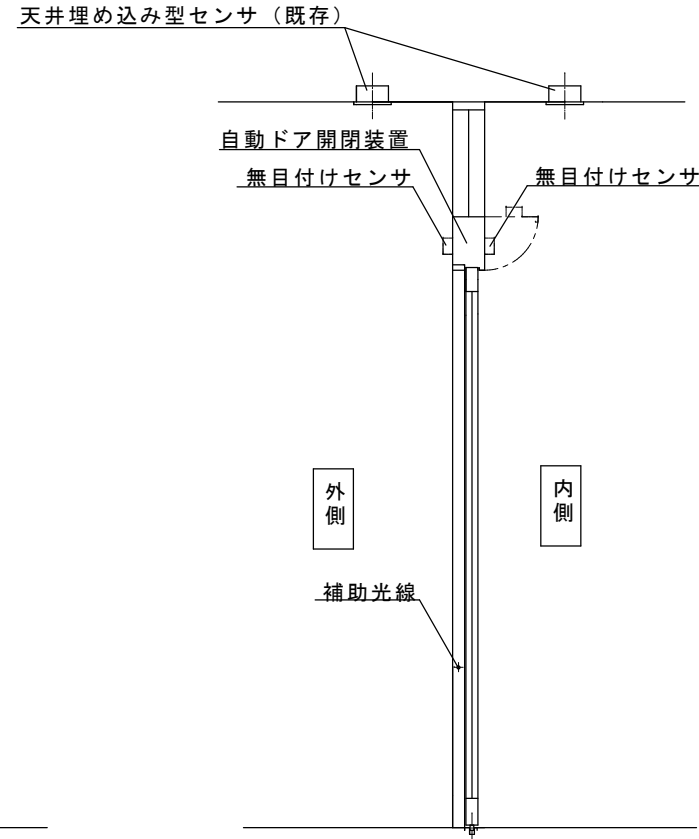


SUS HL自動ドアフロント内蔵型自動ドア装置の一式交換工事

見積範囲 (玄関風除室内側自動ドア)

- ①老朽劣化自動ドア装置撤去処分
- ②新規両引き自動ドア開閉装置
- ③新規内外起動センサ(無目付けセンサ設置可ならば無目付けセンサへ変更)
- ④新規補助光線センサ(対向1光線)
- ⑤上記材料交換取付調整費


※本図面は、現場調査報告を基に作図しています。
 施工の際には、確認が必要です。

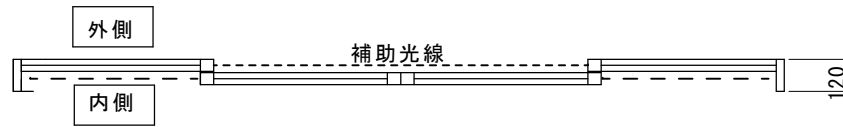


図面名称 平面図・姿図・縦断面図	No.	月日	訂正事項	JADSA	理事	理事	設計	製図	照査	縮尺	設計監理	工事名 寒川老人福祉センター様 自動ドア装置一式交換工事	
							野口	野口		1/20	施工		殿
					NPO法人全国自動ドア産業振興会						殿	月 日	1

FB割付図

※現場調査報告及び建築図面を参考に作図しています。
 施工の際には、確認が必要です
 風除室内側フロント

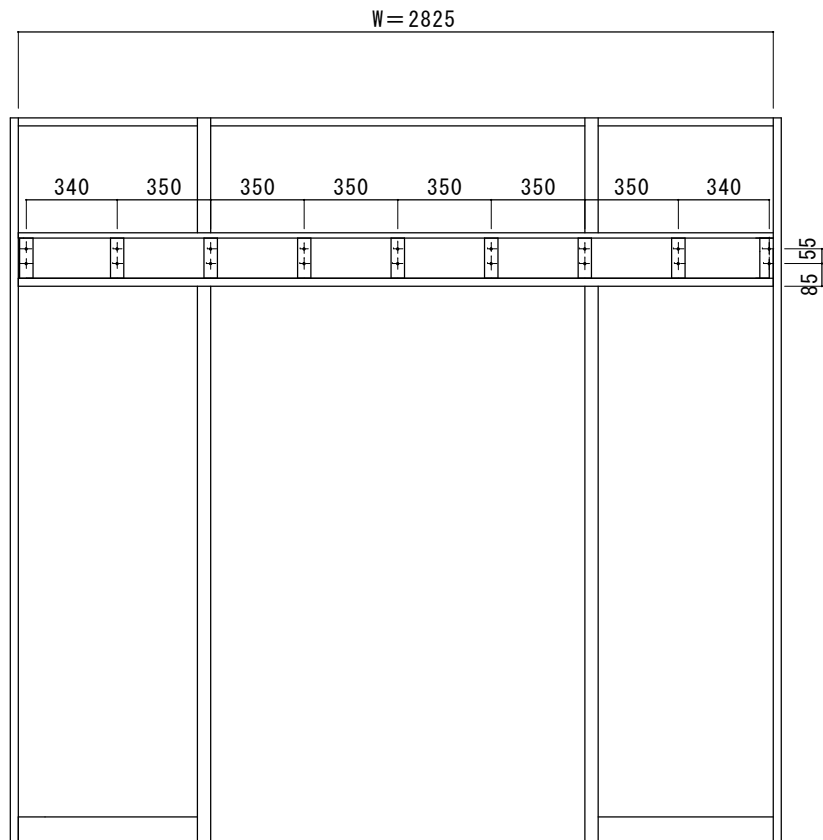

無目断面詳細図

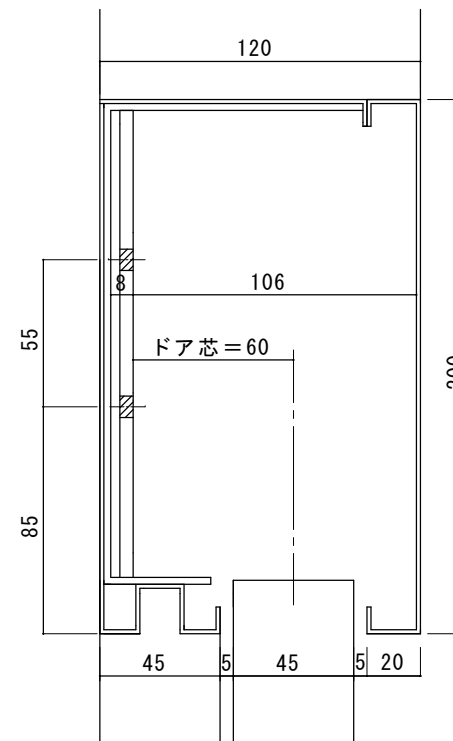

図面名称	△				理事	理事	設計	製図	照査	縮尺	設計監理	工事名	寒川老人福祉センター様
FB割付図・無目断面詳細図	△						野口	野口		1/20	殿	自動ドア装置一式交換工事	
No.	月日	訂正事項	JADSA			NPO法人全国自動ドア産業振興会					設計番号	図番	
												2	

寒川老人福祉センター様
建物外観



自動ドアフロント外観



自動ドアフロント内観



自動ドア開閉装置



自動ドア開閉装置



外側起動センサ（既存：天井埋め込み型）




内側起動センサ（既存：天井埋め込み型）




補助光線センサ（対向1光線）



春日老人福祉センター（通称 春日温泉）平面図

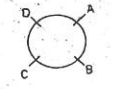

年度	63062	工事種別	福祉 寒川共同福
図名	平面図	図号	D-12
設計者氏名	三島邦彦		
建築事務所名	三島建		

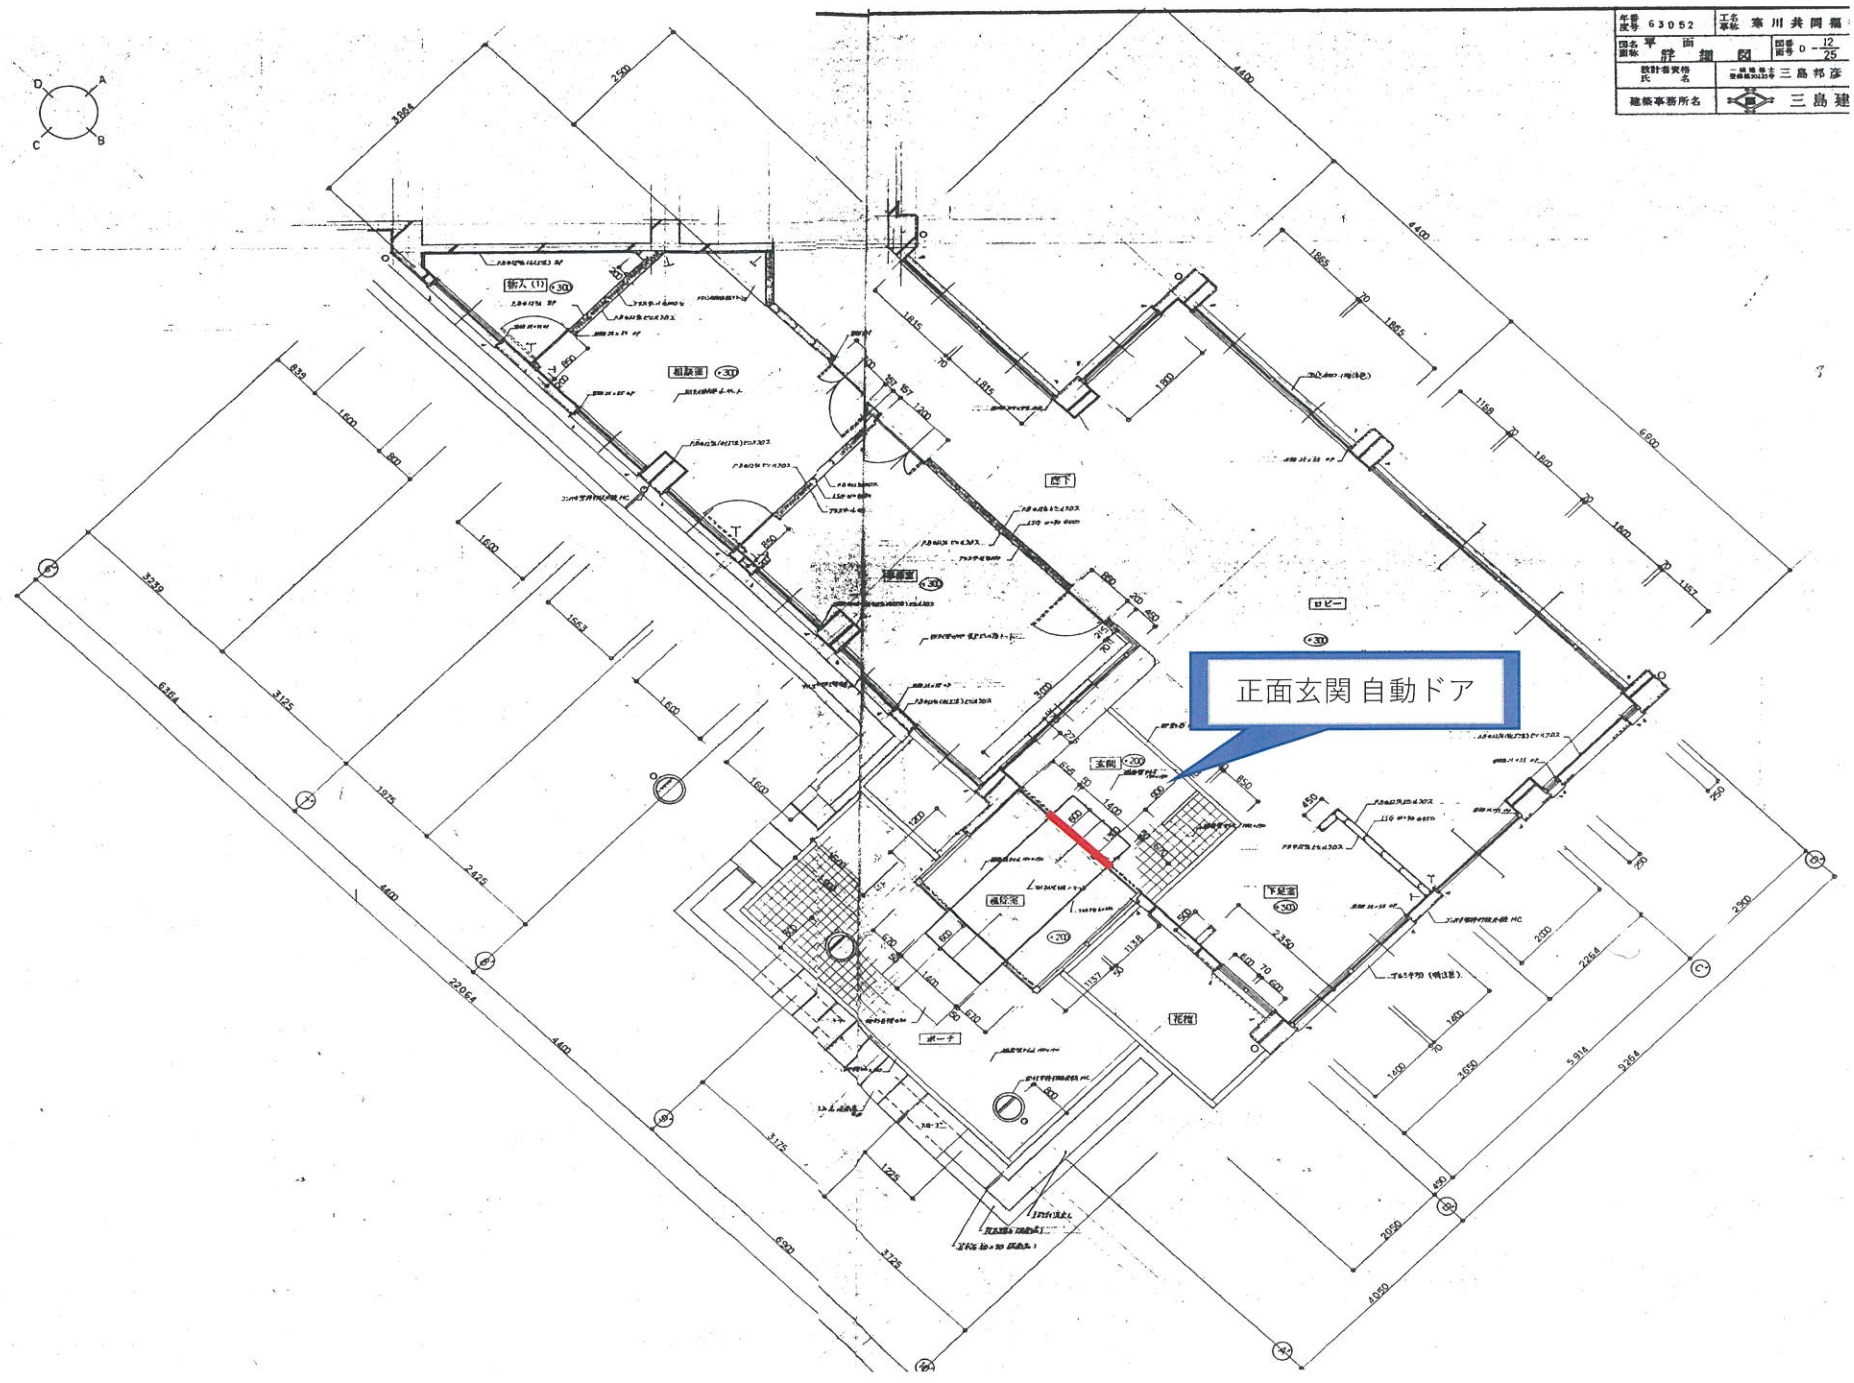

正面玄関自動ドア

春日老人福祉センター（通称 春日温泉）立面図

