
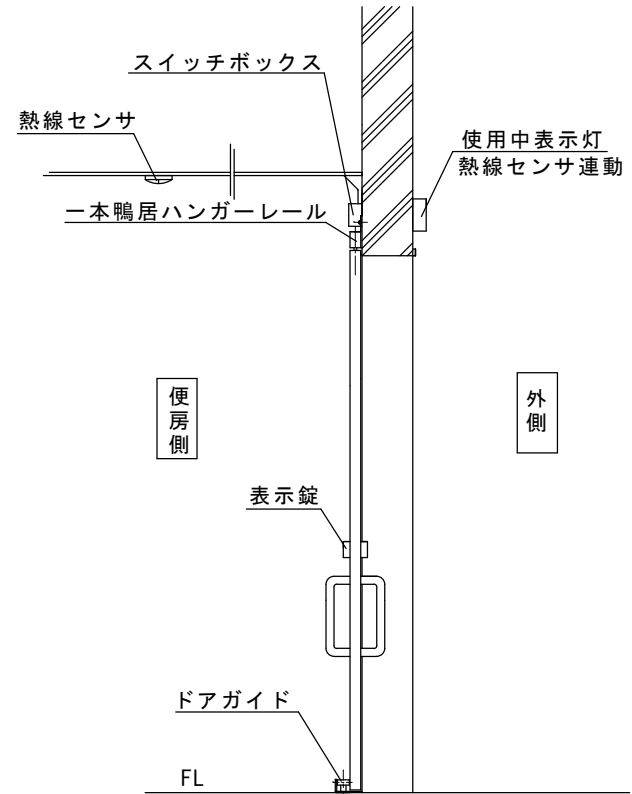


# ハンガー引き戸の自動ドア化工事 (現状図)

## 見積範囲

- ① 既存ハンガーレール撤去処分
- ② 身障者用制御付き自動ドア開閉装置（ロック付き）
- ③ 内外押しボタンスイッチ（起動スイッチ）
- ④ ドア補強材料・配線材料
- ⑤ 上記製品、材料取付調整工事


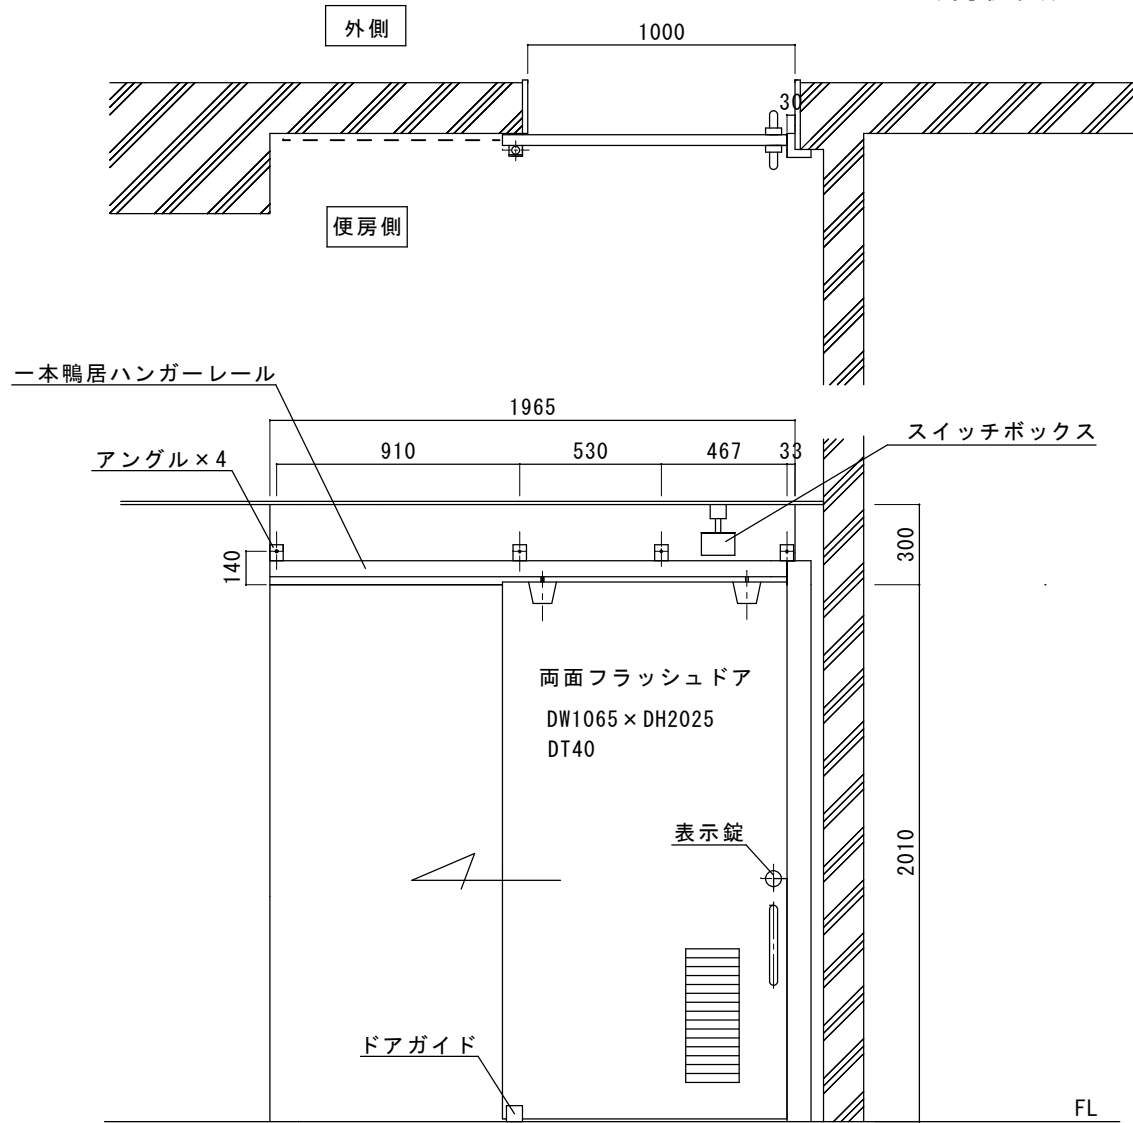


図面名称 平面図・姿図・縦断面図	No.	年月日	訂正事項	JADSA	理事	理事	設計	製図	照査	縮尺	設計監理	工事名 坂戸市役所身障者用トイレ ハンガー引き戸の自動ドア化工事
							野口	野口		1/20	施工	
					NPO法人全国自動ドア産業振興会					月 日	月 日	

# 自動ドア化施工参考図


## 参考施工手順

- ① 既存一本鴨居ハンガーレールを撤去
- ② ドア吊り元補強
- ③ 直付け式自動ドア開閉装置取付
- ④ 内外押しボタンスイッチ取付
- ⑤ コンセントより自動ドア電源配線
- ⑥ ドア吊り込み調整

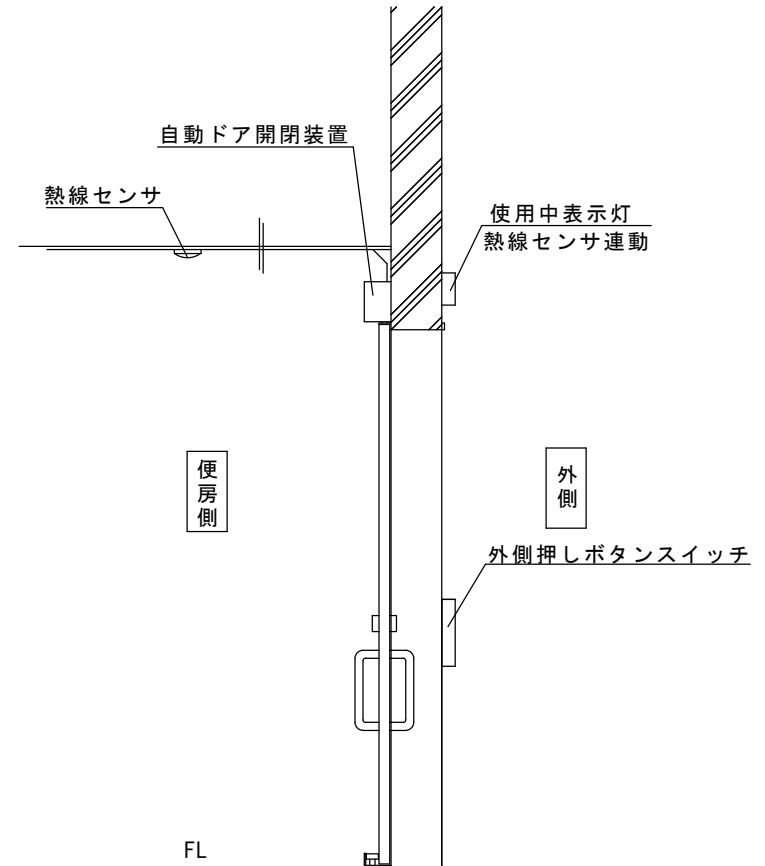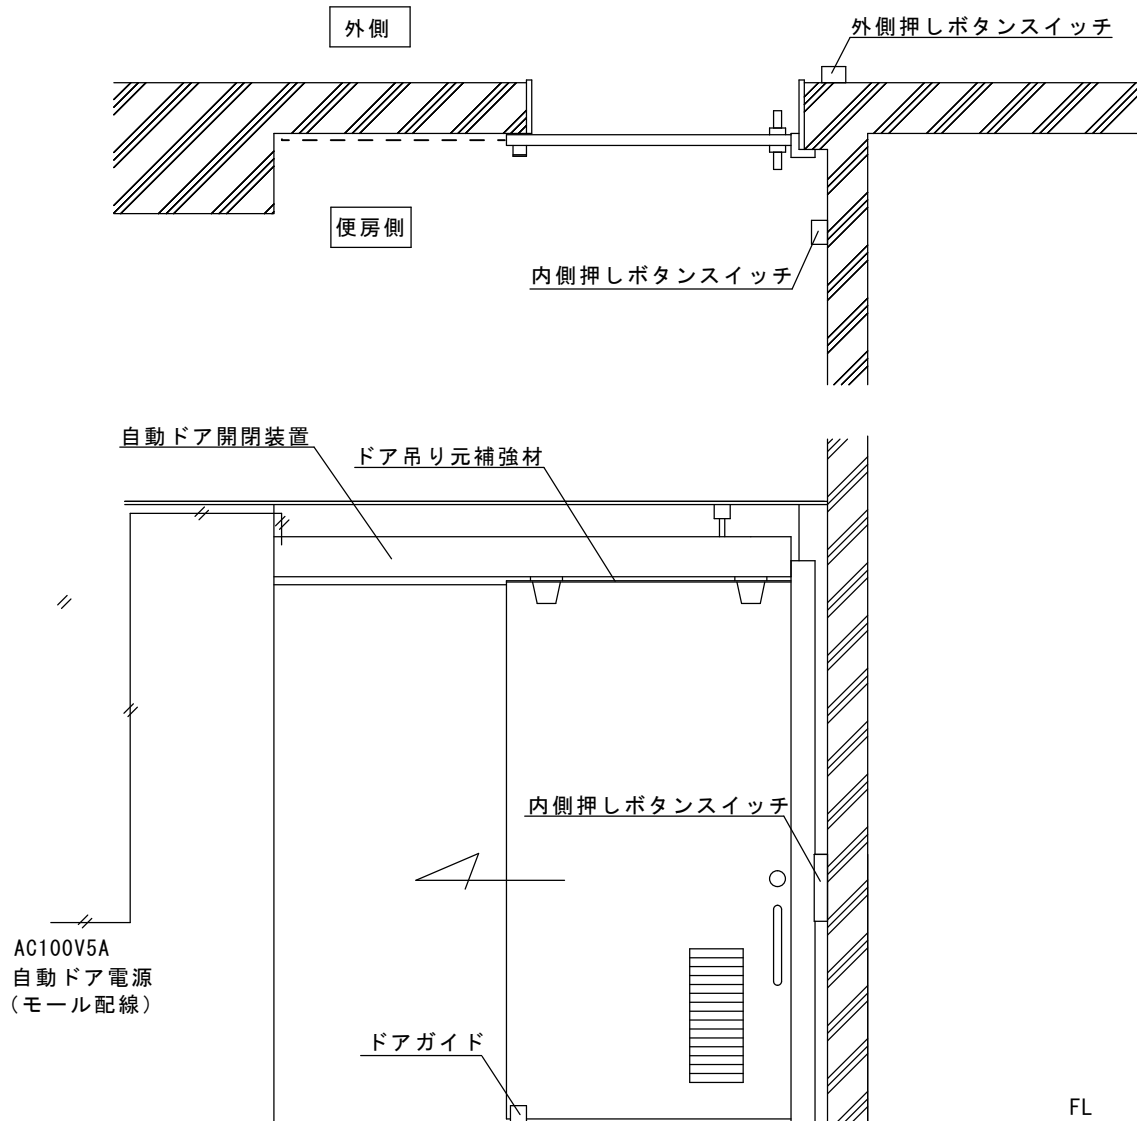

図面名称 自動ドア化施工参考図	No.	月日	訂正事項	JADSA	理事	理事	設計	製図	照査	縮尺	設計監理	工事名 坂戸市役所身障者トイレ ハンガー引き戸の自動ドア化工事	
							野口	野口		1/20	施工		殿
					NPO法人全国自動ドア産業振興会						殿	月 日	2

既存ハンガー引き戸（外側より撮影）※使用中ランプは便房内設置熱線センサ連動

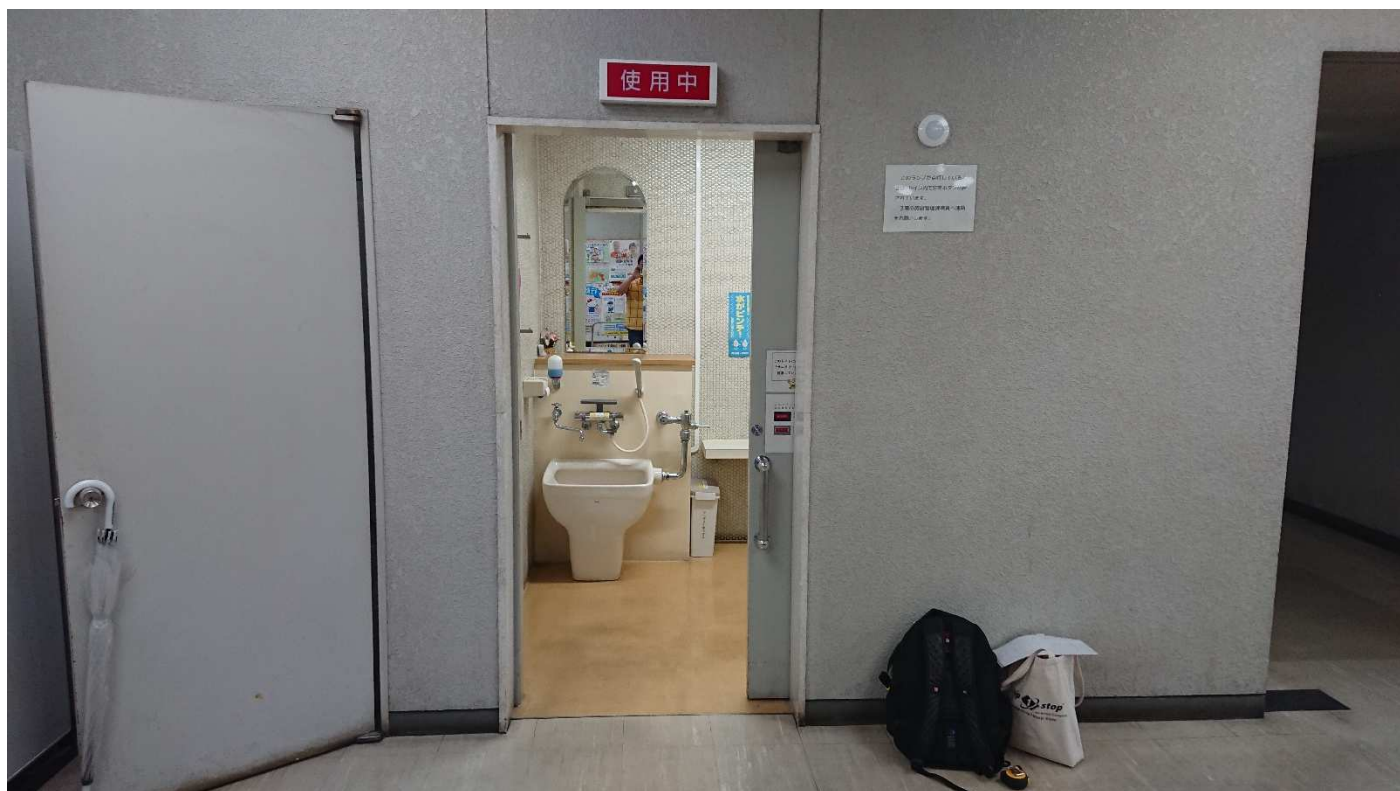

既存ハンガー引き戸（便房側より撮影）一本鴨居ハンガーレール




吊り元の様子



使用中表示灯配線接続用スイッチボックスの様子



便房内の壁の様子

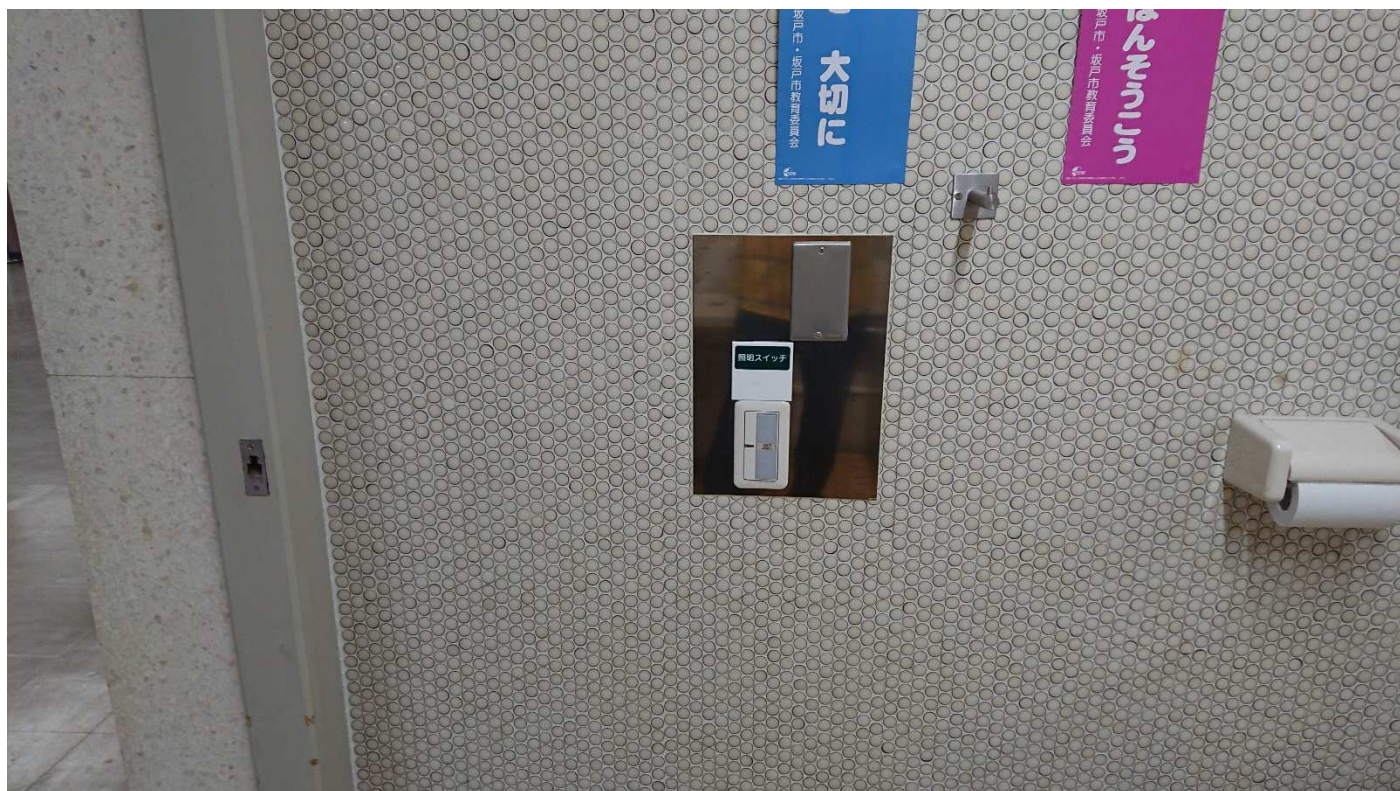

便房内コンセントの場所とその様子

