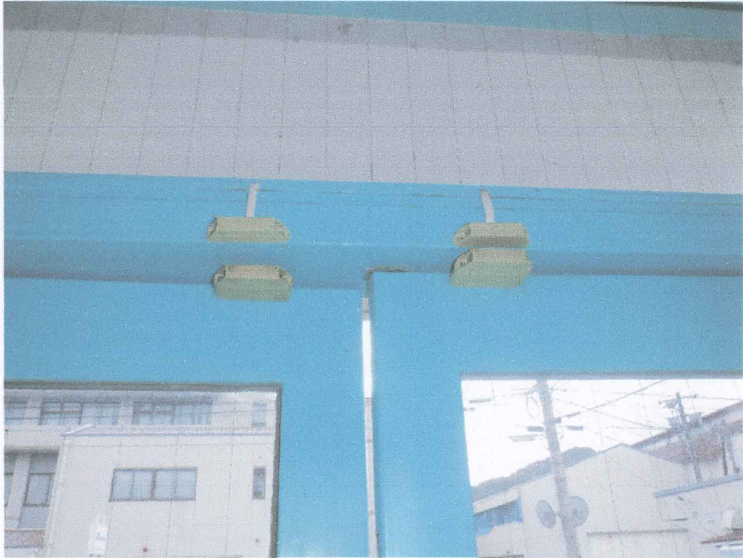




※ 設置審査委員が現場の状況を把握して審査判断する資料のために、写真撮影が可能な場合、写真の提供についてご協力をお願いします。

設置場所 写真


	自動ドアフロント または設置場所の 外側正面の写真
	自動ドアフロント または設置場所の 内側正面の写真
なし	外側起動スイッチ (センサ) (タッチスイッチ) (テンキースイッチ) など

なし	内側起動スイッチ (センサ) (タッチスイッチ) (テンキースイッチ) など
なし	補助センサ (光電スイッチ) (センサ) など
セコムセンサー設置予定 	その他 (オプション) その他気付いた部分


内部仕上表																					
階		室 名		床		巾 木			腰 壁			壁			天 井			廻 縁	天井高	備 考	
			下 地	仕 上	床高	下 地	仕 上	塗装	下 地	仕 上	塗装	下 地	仕 上	塗装	下 地	仕 上	塗装				
1	改修前	玄関ホール	MO	塩ビシート張り	FL±0	MO	塩ビ製 H=100		MO	北面：		MO	北面：		LGS	化粧石膏ボード t 9.5		塩ビ	2, 600	北面：片開きドア（撤去）→壁（新設） 東面：両開きドア（撤去）→袖付き片引き自動 南面：両開きドア（撤去）→3枚片引き込み（新設）	
	作業内容			既設のまま			既設のまま 一部増設			北面：建具撤去 縦線既設のまま			北面：建具撤去 縦線既設のまま			既設のまま		既設のまま			
	改修後		MO	塩ビシート張り	FL±0	MO	塩ビ製 H=100		MO	北面：建具跡LGS下地PB t 12.5+9.5の上クロス張り		MO	北面：建具跡LGS下地PB t 12.5+9.5の上クロス張り		LGS	化粧石膏ボード t 9.5		塩ビ	2, 600		
	改修前	事務室 西面	MO	塩ビシート張り		MO												塩ビ	2, 600		
	作業内容			既設のまま	FL±0													既設のまま			
	改修後		MO	塩ビシート張り	FL±0	MO	木製 H=100		MO	EP塗り一部陶板タイル張り		MO	EP塗り一部陶板タイル張り		LGS	化粧石膏ボード 79.5		塩ビ	2, 600		
	改修前	休養室 1	木製	たたみ	FL±150	MO	たたみ寄		MO	下地調整ークロス貼り		MO	下地調整ークロス貼り		LGS	杉板化粧合板 79.0		木製	2, 450		
	作業内容			概、下地共撤去処分			撤去処分									既設のまま		既設のまま			
	改修後		男子更衣室	MO	下地調整ー塩ビシート張り	FL±0	MO	塩ビ製		MOP	下地調整ークロス貼り		MOP	下地調整ークロス貼り		LGS	杉板化粧合板 79.0		木製		2, 450
	改修前	倉 庫 1	MO	塩ビシート張り	FL±0	MO			MO	下地調整ークロス貼り		MO	下地調整ークロス貼り		LGS	表し			3, 300	CB壁（撤去）	
	作業内容			撤去処分						RC壁表し 西面：CBブロック積（撤去）			RC壁表し 西面：CBブロック積（撤去）								
	改修後		新便所	MO	塩ビシート張り	FL±0	MO	アルミ見切り 床塩ビシート立上げ	75	MOP	下地調整ークロス貼り		RC	石膏ボード t 12.5（GL工法） 一部EP塗		LGS	化粧石膏ボード 79.0 LGS新設		塩ビ		2, 300
	改修前	便 所 1	MO	塩ビシート張り	FL±0	MO	モザイクタイル		MO	モザイクタイル張り ライニング壁：化粧石膏ボード張り		MO CB	表し 表し		LGS	化粧石膏ボード 79.0		塩ビ	2, 300	ライニング壁（一部撤去） 既設トイレブース（撤去） ートイレブース（新設） 指定設備機器（取外しー再利用・部処分） 設備機器（新設） 鏡、洗面カウンター（新設）	
	作業内容			撤去処分	FL±0		撤去処分	75まで		メラミン化粧板（撤去処分）						撤去処分					
	改修後		新便所	MO	塩ビシート張り	FL±0	MO	アルミ見切り 床塩ビシート立上げ	75	MOP	既設モザイクタイル張り ライニング壁：メラミン化粧板 洗面カウンター前：メラミン化粧板		MO LGS	下地調整ークロス貼り		LGS	化粧石膏ボード 79.0		塩ビ		2, 300
	改修前																				
	作業内容																				
	改修後																				
	改修前																				
	作業内容																				
	改修後																				
凡 例		(略記号)		(塗装記号)										(その他) * 既存、改修巾木高さは、特記なき限り H=100.							
凡 例		(略記号)		(塗装記号)										(その他) * 壁、天井改修後下地LGSは、既存下地、仕上撤去を示す。							
凡 例		(略記号)		(塗装記号)										(その他) * 備考改修前記入は撤去、改修後記入は新設を示す。							
凡 例		(略記号)		(塗装記号)										(その他) * 備考改修前記入は撤去、改修後記入は新設を示す。							
	特 記 事 項		矢 掛 町										承 認	検 閲	作 図	工事名称	旧法務局 事務所 改修工事			作成年月日 令和 6 年10月	図面番号 A-0
															図面名称	仕上げ表（改修前・後）					

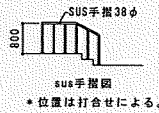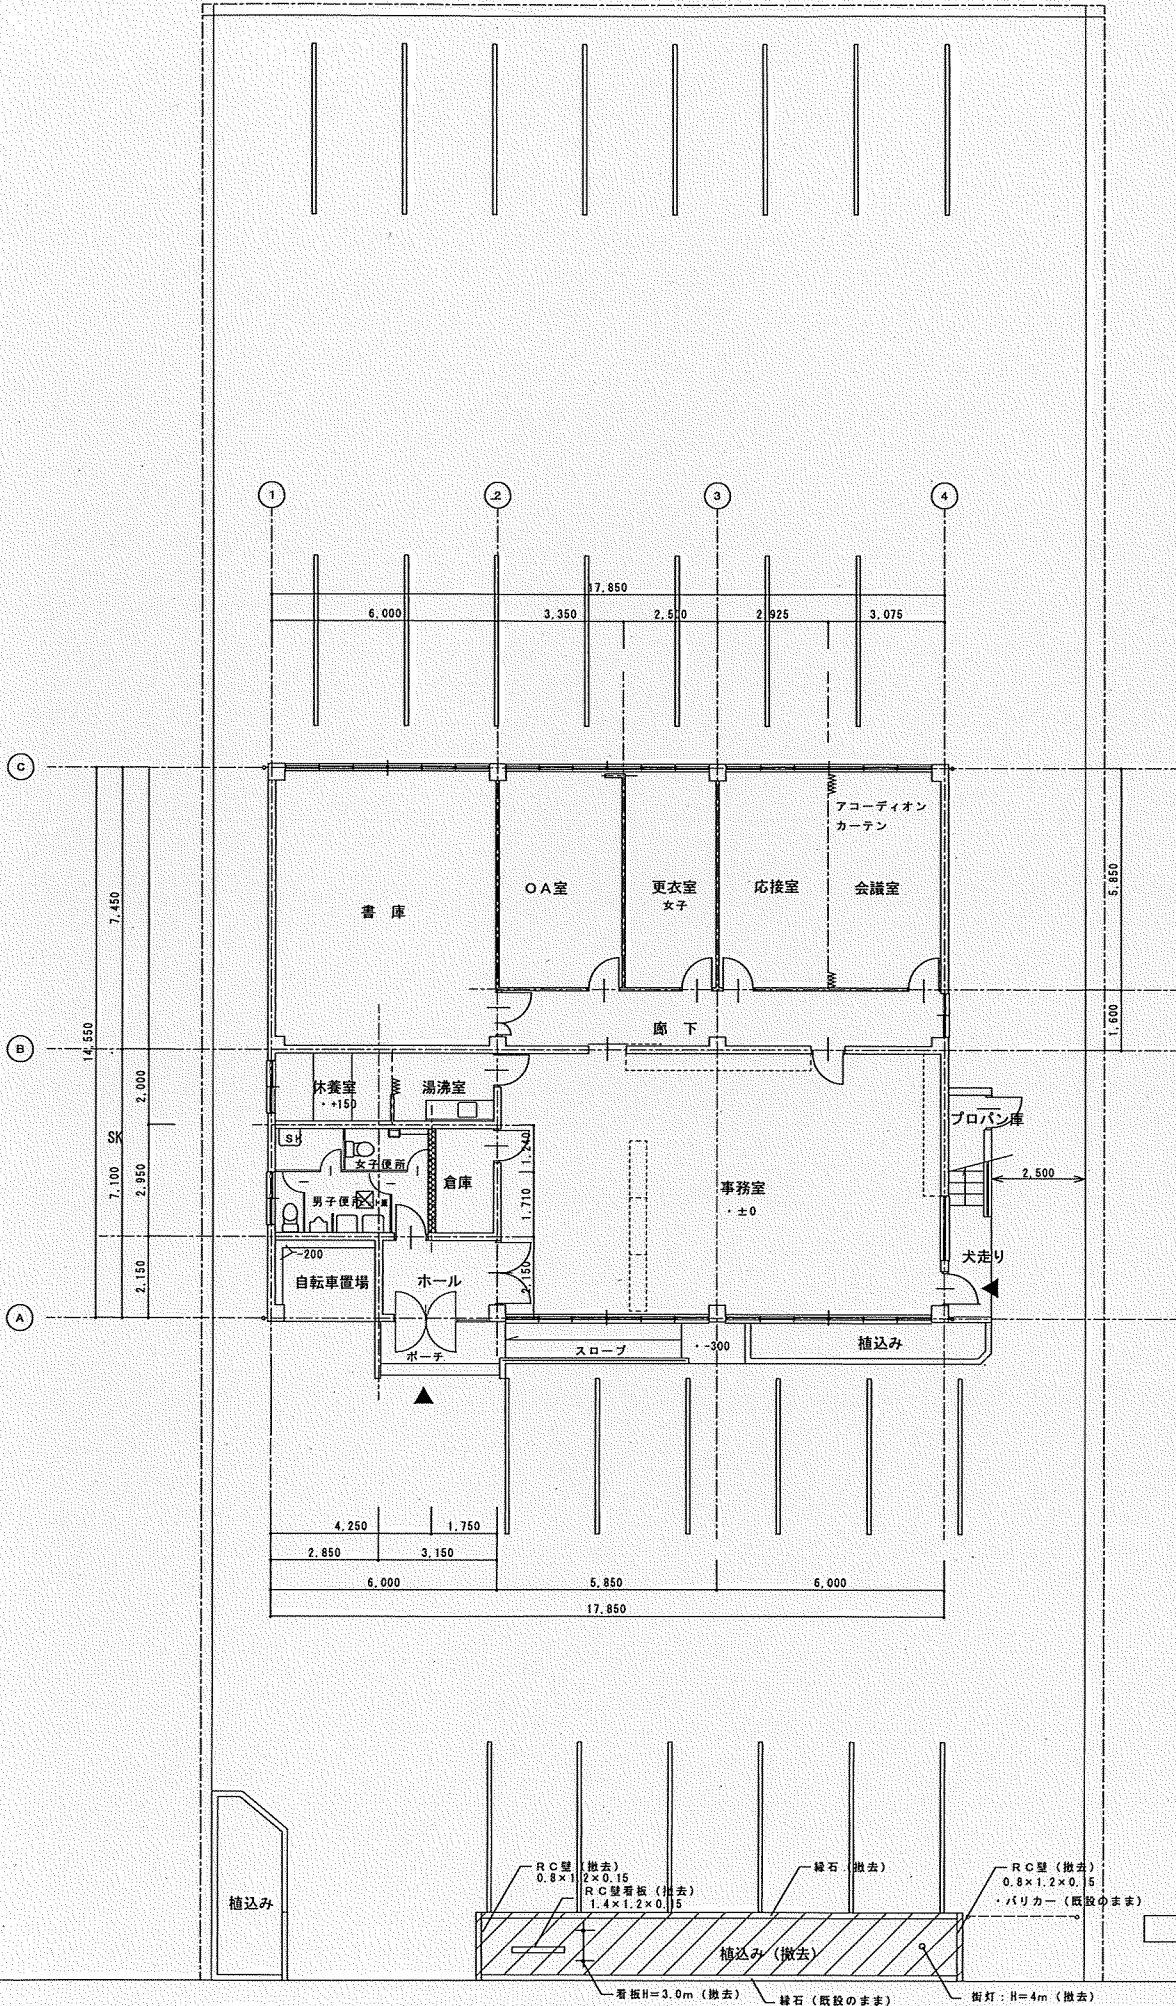

1階平面図（改修前）1/100

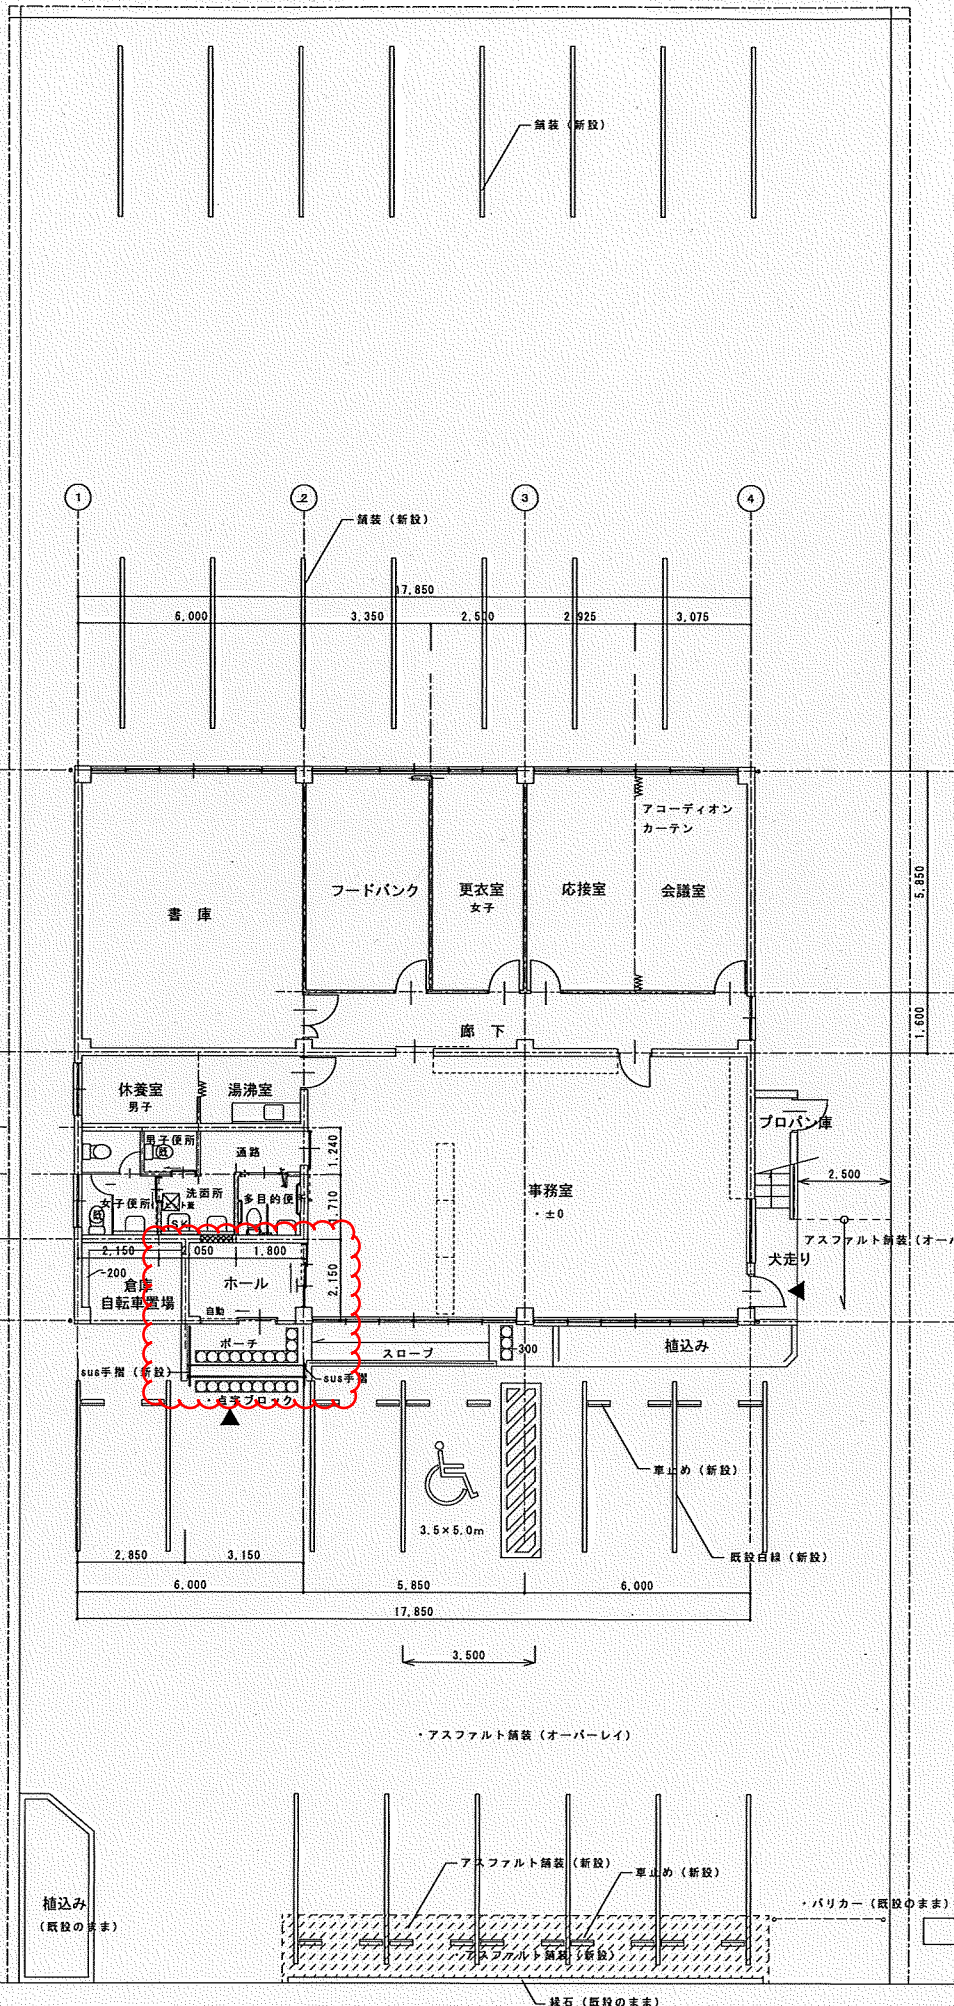


- 外構工事
- 植込み**
- 縁石（撤去）
 - 植栽（撤去）
 - コンクリート壁（基礎共撤去）
 - RC看板・立て看板（基礎共撤去）
 - 外灯（基礎共撤去）
 - アスファルト舗装（新設）
- 南 駐車場**
- 既設のアスファルト舗装 オーバーレイ
 - 車止め 10組
 - ライン引き、障害者駐車場マーク
 - SUS手摺（新設）
- 北 駐車場**
- ライン引き
- * 詳細は打ち合わせによる。

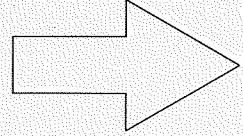


1階平面図（改修後）1/100



* 寸法は、現場確認のこと。

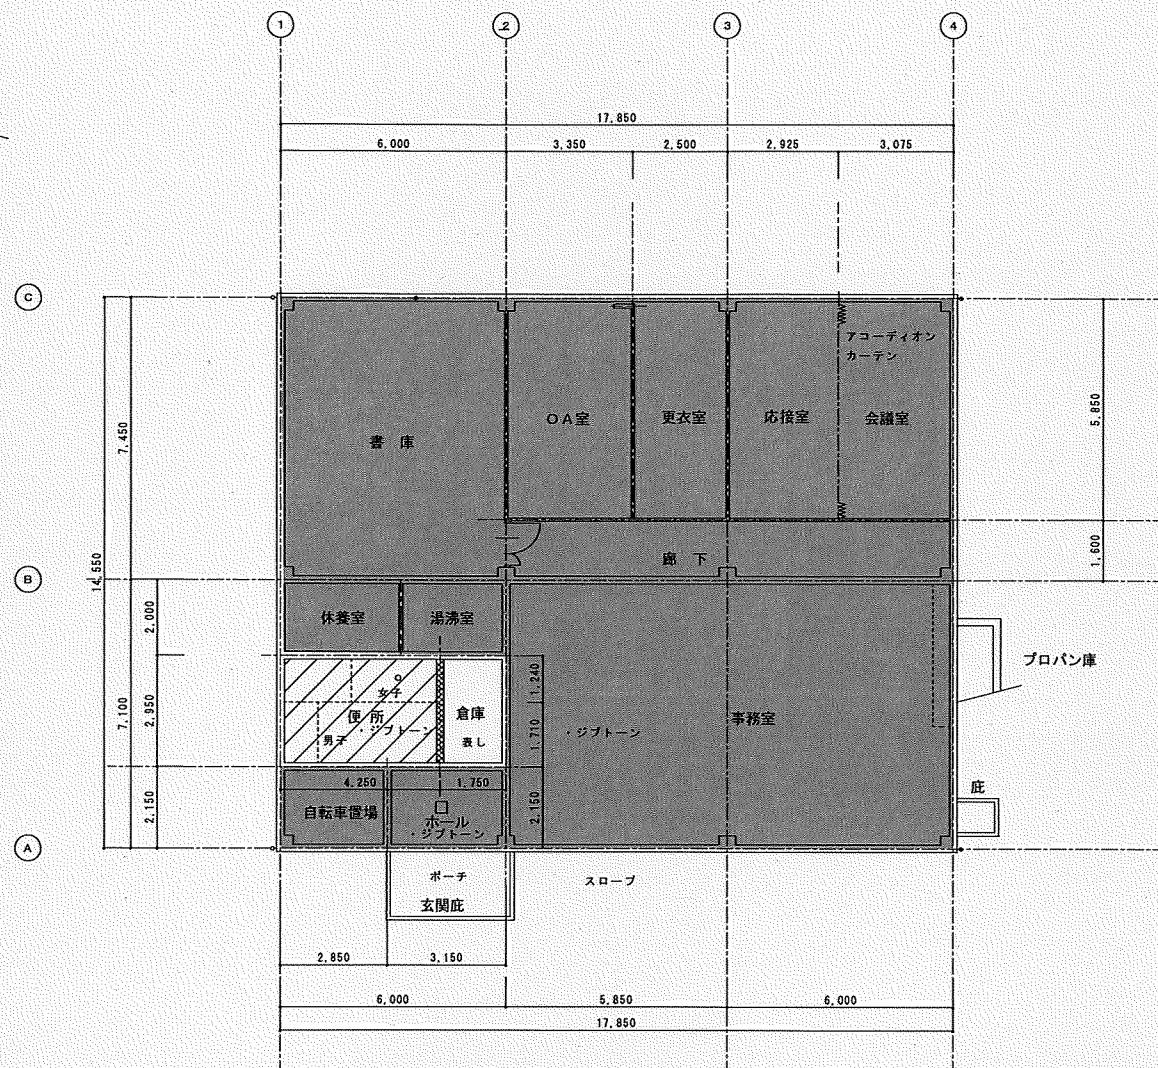


1階天井伏図（改修前）1/100

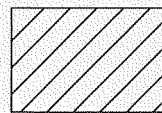

天井仕上げ 撤去

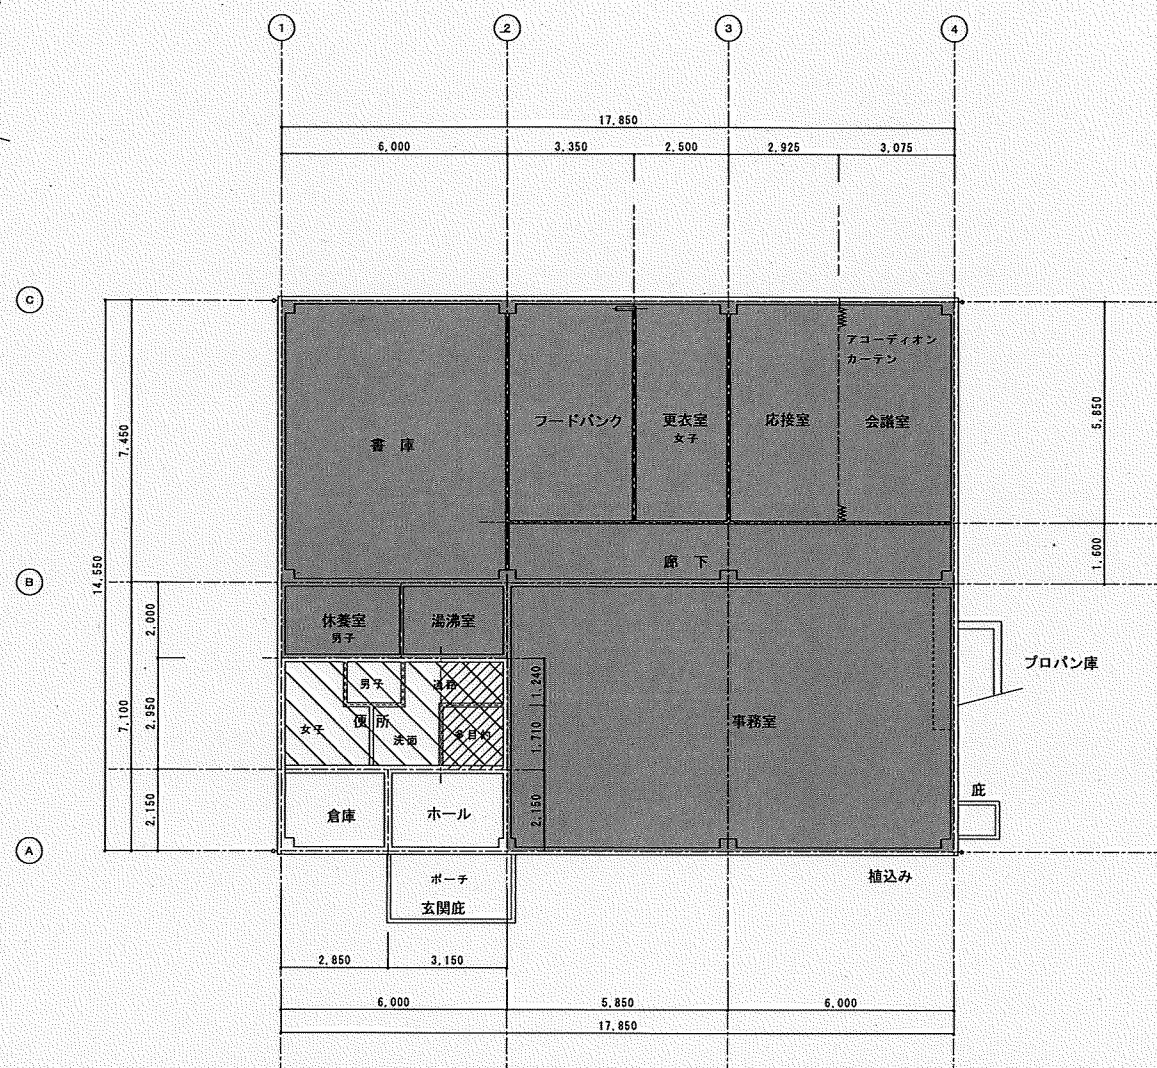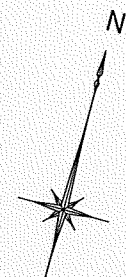

1階天井伏図（改修後）1/100

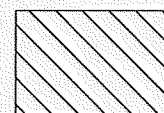


天井仕上げ 新設



軽天下地 新設




工事範囲外を示す

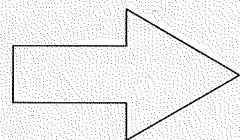


* 寸法は、現場確認のこと。


特 記 事 項		矢掛町		承認	検 図	作 図	工事名称	旧法務局 事務所 改修工事		作成年月日	図面番号
										令和 6 年10月	
									縮 尺	A1:1/100 A3:1/200	
							図面名称	1階 天井伏図(改修前・後)			

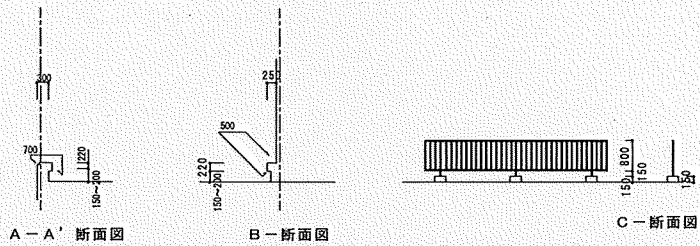


工事概要	
改修前	改修後
屋上 平部：防水押えコンクリート（高圧洗浄） 立上り：押さえコンクリート（高圧洗浄） 既設横引きドレイン 3カ所 （撤去） パラペット：防水モルタル（高圧洗浄） 手摺基礎：コンクリート 手摺 鉄部：ケレン 玄関庇 モルタル防水（高圧洗浄） 縦引き改修ドレイン 庇 防水モルタル（高圧洗浄） 階段 床 防水モルタル（高圧洗浄）	屋上 平部：下地調整-塩ビシート張り（機械固定） 立上り部：下地調整-塩ビシート（密着工法） 端部押えアルミアングル 横引き改修ドレイン 3カ所 （新設） パラペット：下地調整-塗膜防水 手摺基礎 立上：下地調整-塩ビシート（密着工法） 天端：塗膜防水 手摺 鉄部：錆止め-S O P 玄関庇：下地調整-塗膜防水 縦引き改修ドレイン （清掃） 庇：下地調整-塗膜防水 階段 床 防水モルタル（高圧洗浄）

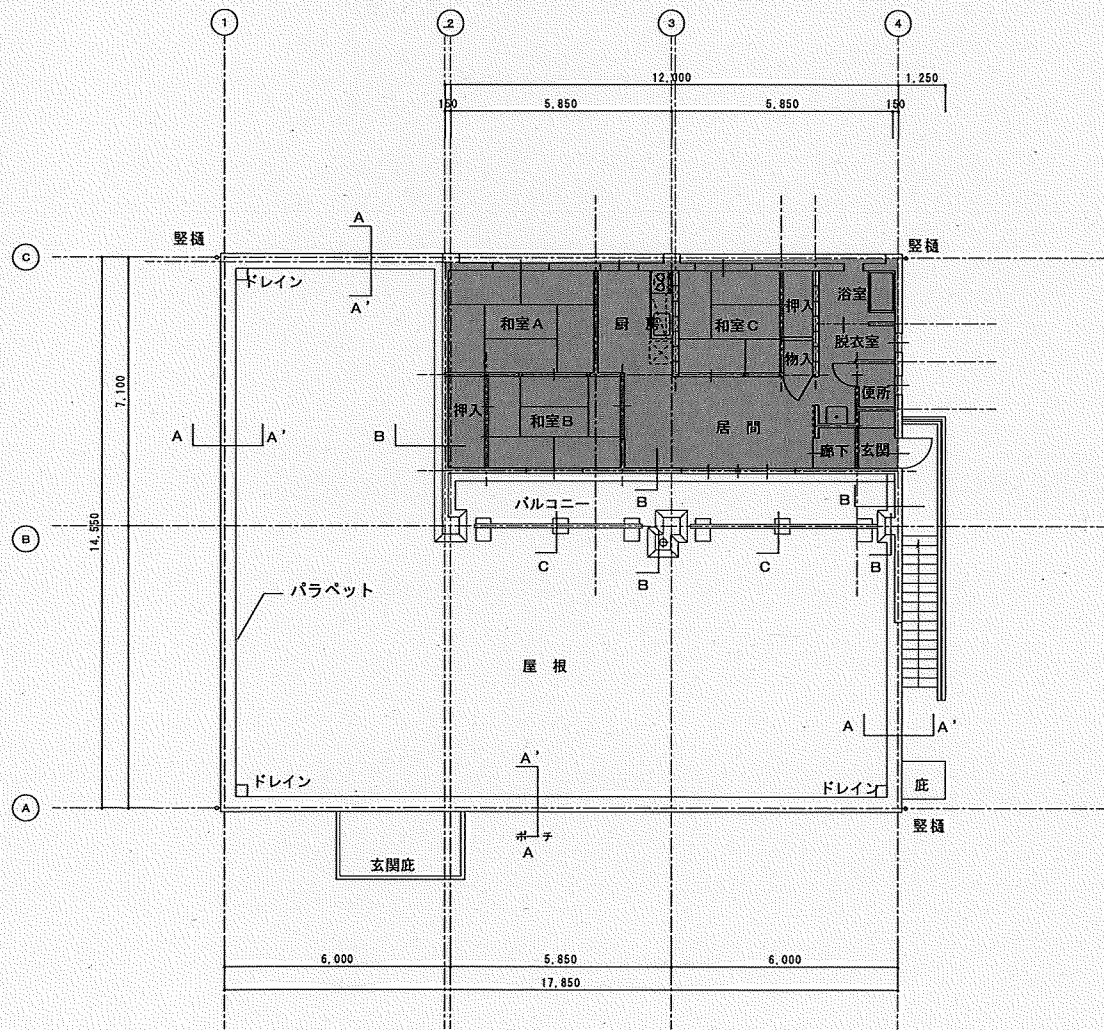

1階屋根伏せ図 1/100





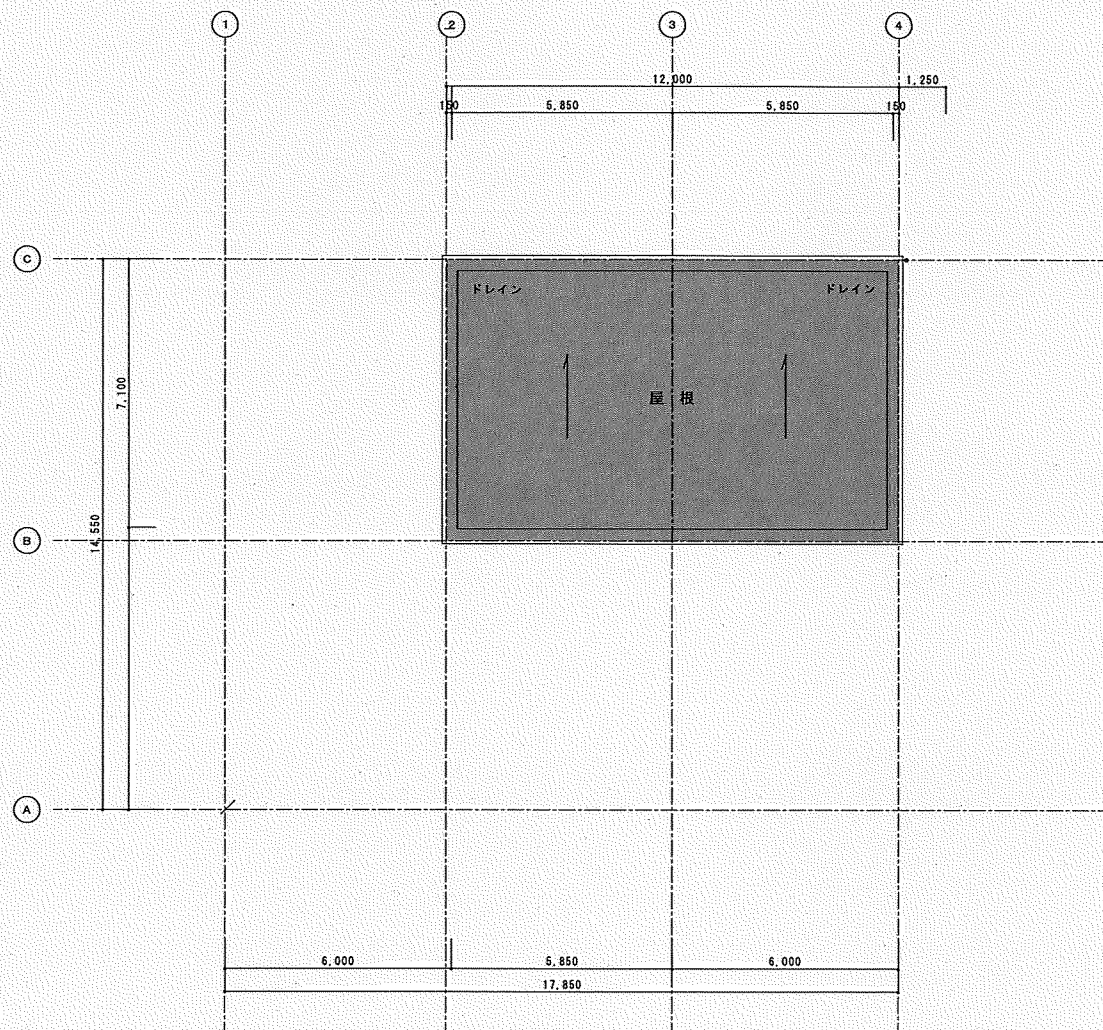


2階屋根伏せ図 1/100

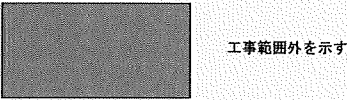



* 寸法は、現場確認のこと。

	既設仕上げ	改修工事	
笠木、水切り	防水モルタル	高圧洗浄の上	下地調整ー塗膜防水
外壁・基礎	吹付タイル	高圧洗浄の上	下地調整ー吹付タイル
陸屋根	立上り部 平部	モルタル 押さえコンクリート	高圧洗浄の上
			下地調整ー塩ビ製シート（密着工法） 下地調整ー塩ビ製シート（機械固定）
玄関庇	屋根 外壁 軒天	塗膜防水 吹付タイル アクリルリシン吹付	高圧洗浄の上 高圧洗浄の上 高圧洗浄の上
			下地調整ー塗膜防水 下地調整ー吹付タイル 下地調整ーアクリルリシン吹付
小庇	屋根 軒天	塗膜防水 アクリルリシン吹付	高圧洗浄の上 高圧洗浄の上
			下地調整ー塗膜防水 下地調整ーアクリルリシン吹付
縦樋		鉄製ー錆止め-SOP	ケレン
			穴あき補修-錆止め-SOP
手すり、物干し金物		鉄製ー錆止め-SOP	ケレン
			錆止め-SOP
階段	床 腰壁 手すり		高圧洗浄の上 高圧洗浄の上 ケレン
			下地調整ー吹付タイル 錆止め-SOP

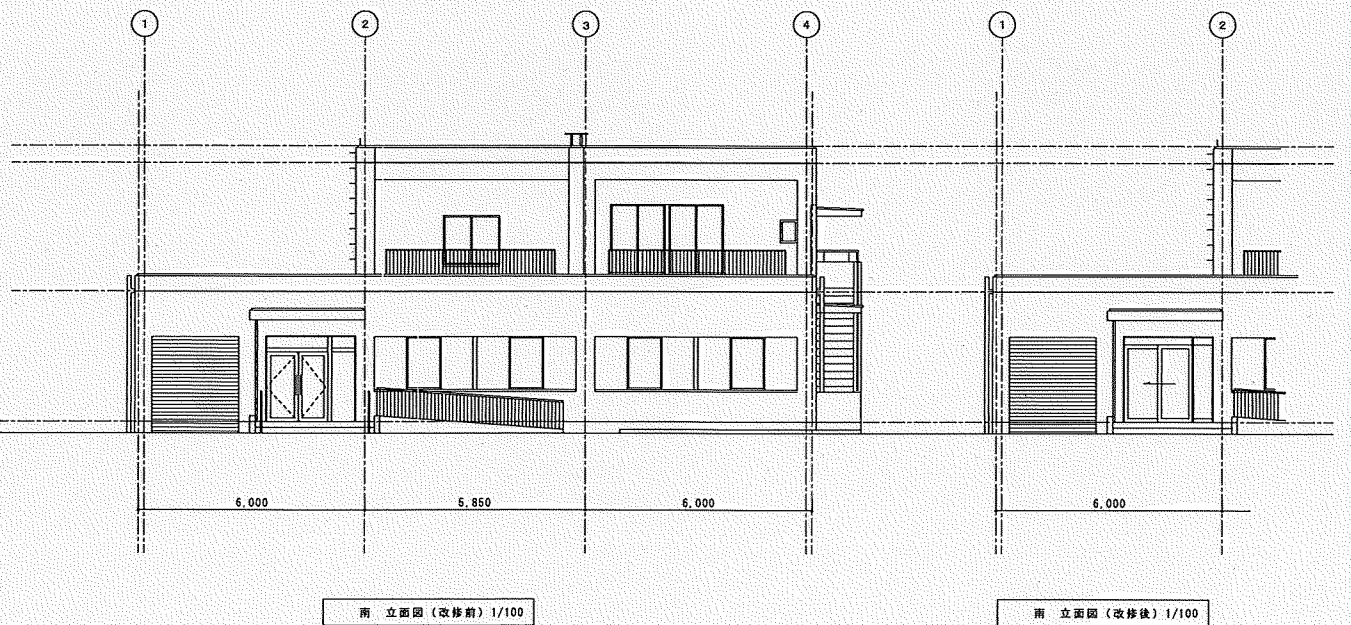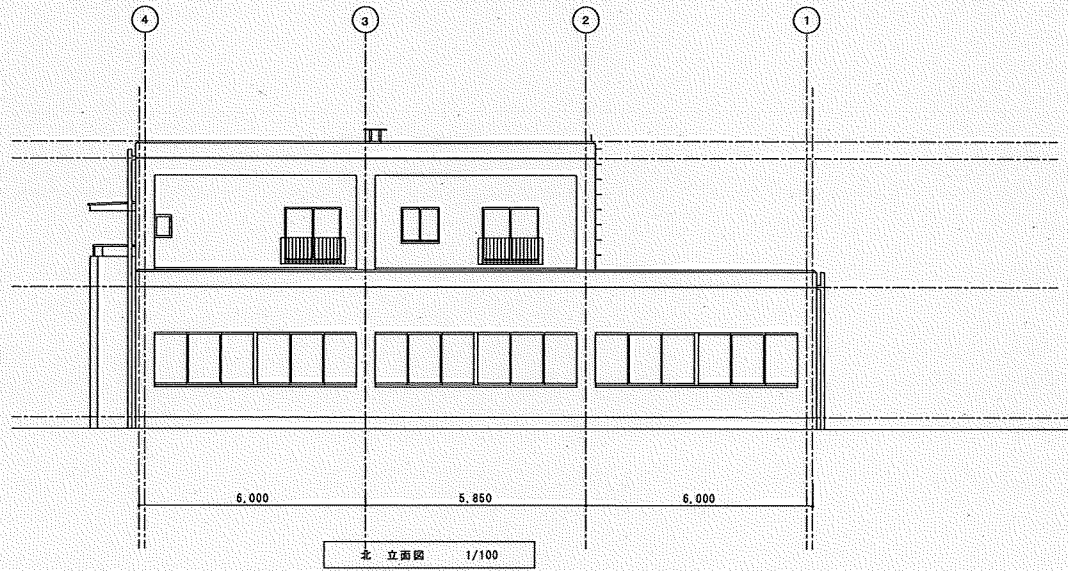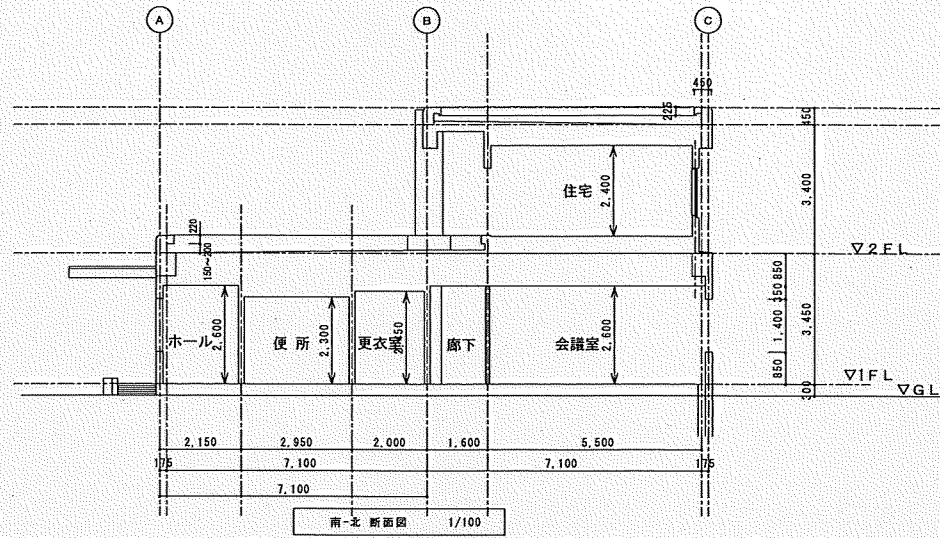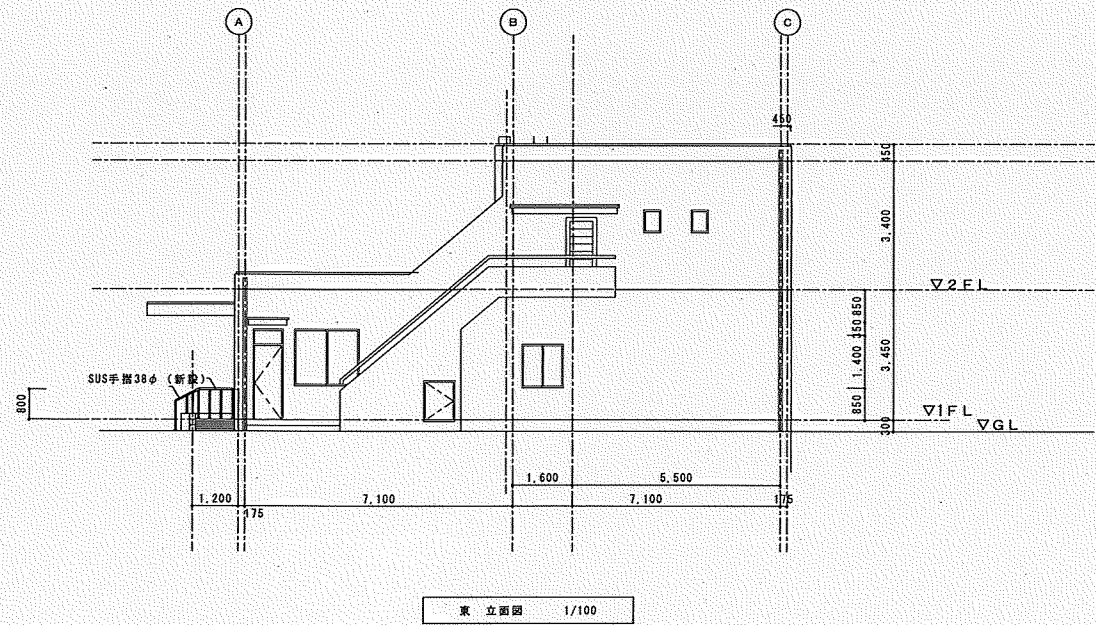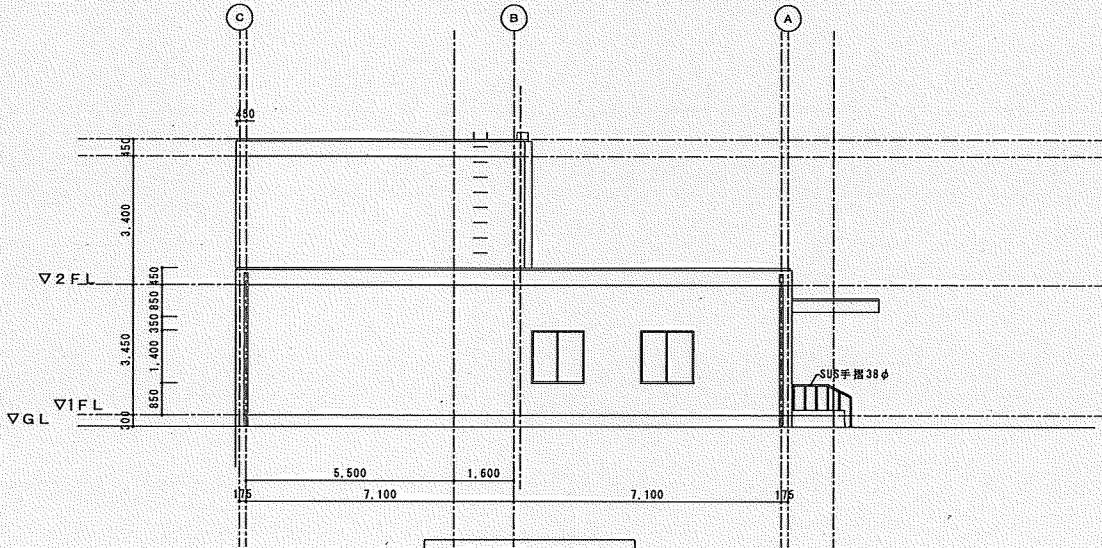

* 寸法は、現場確認のこと。

特 記 事 項		矢掛町	承認 検 査 作 図	工事名称 旧法務局 事務所 改修工事	作成年月日 令和 6 年10月	図面番号 A-0
				図面名称 立面図 (外壁塗装改修)	縮尺 A1:1/100 A3:1/200	

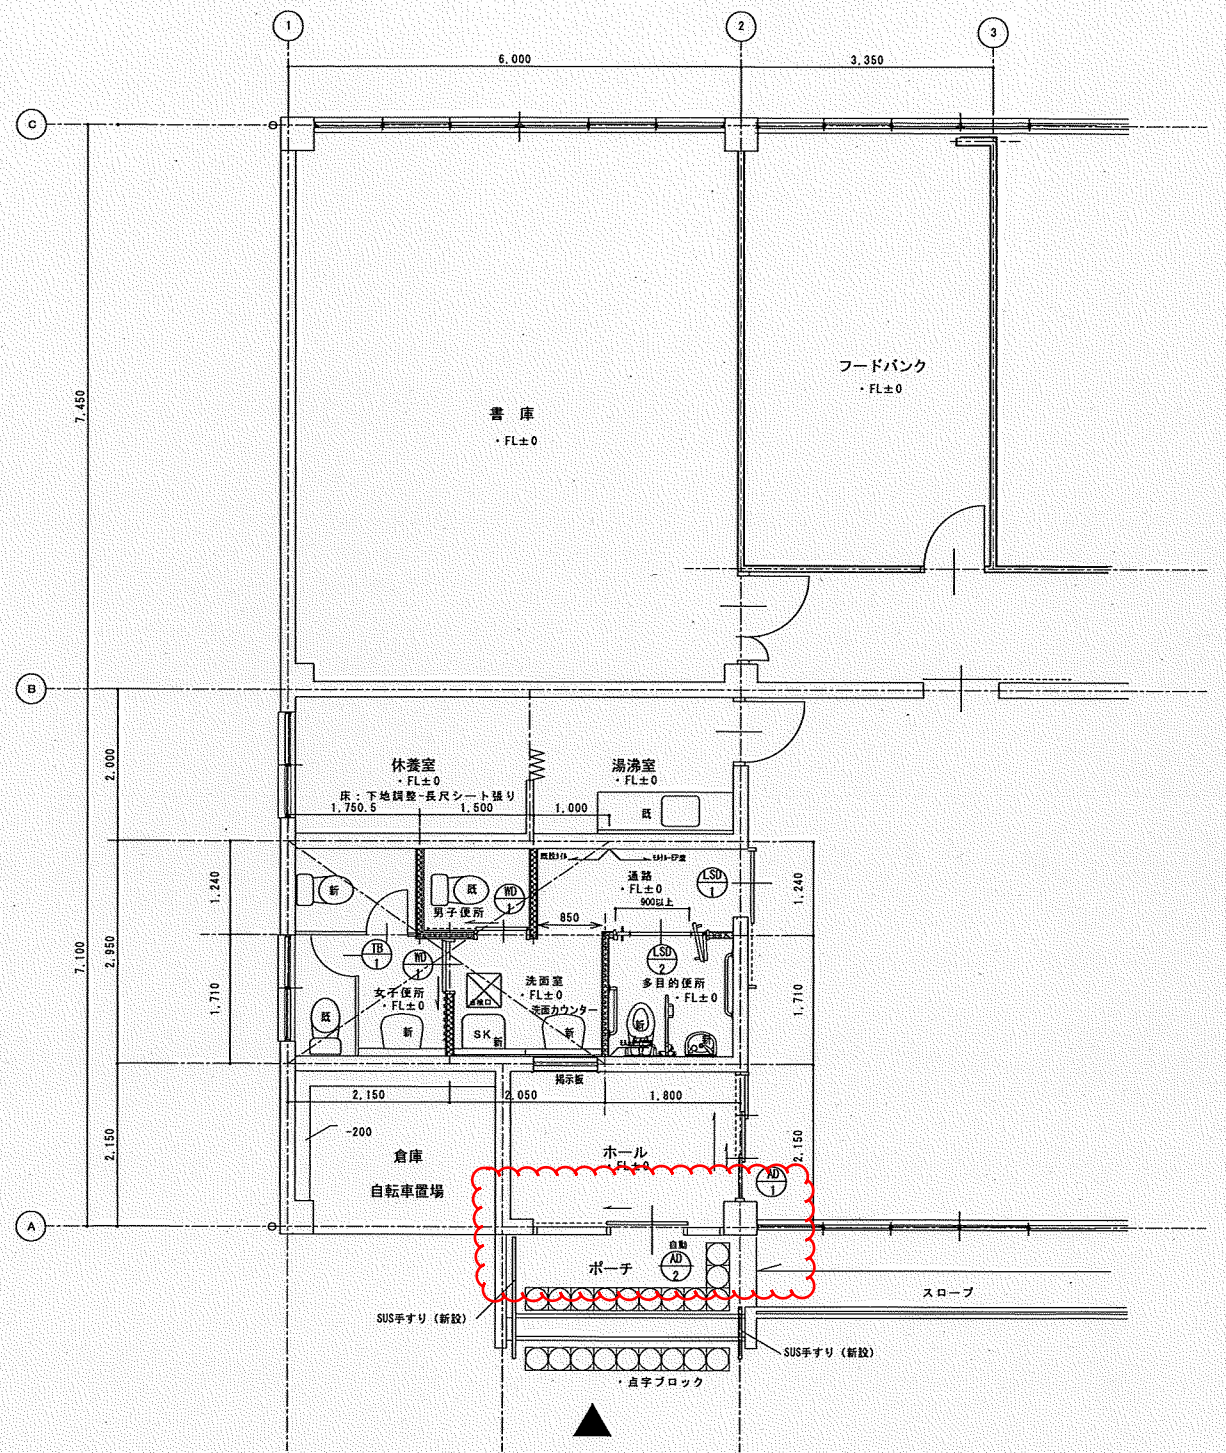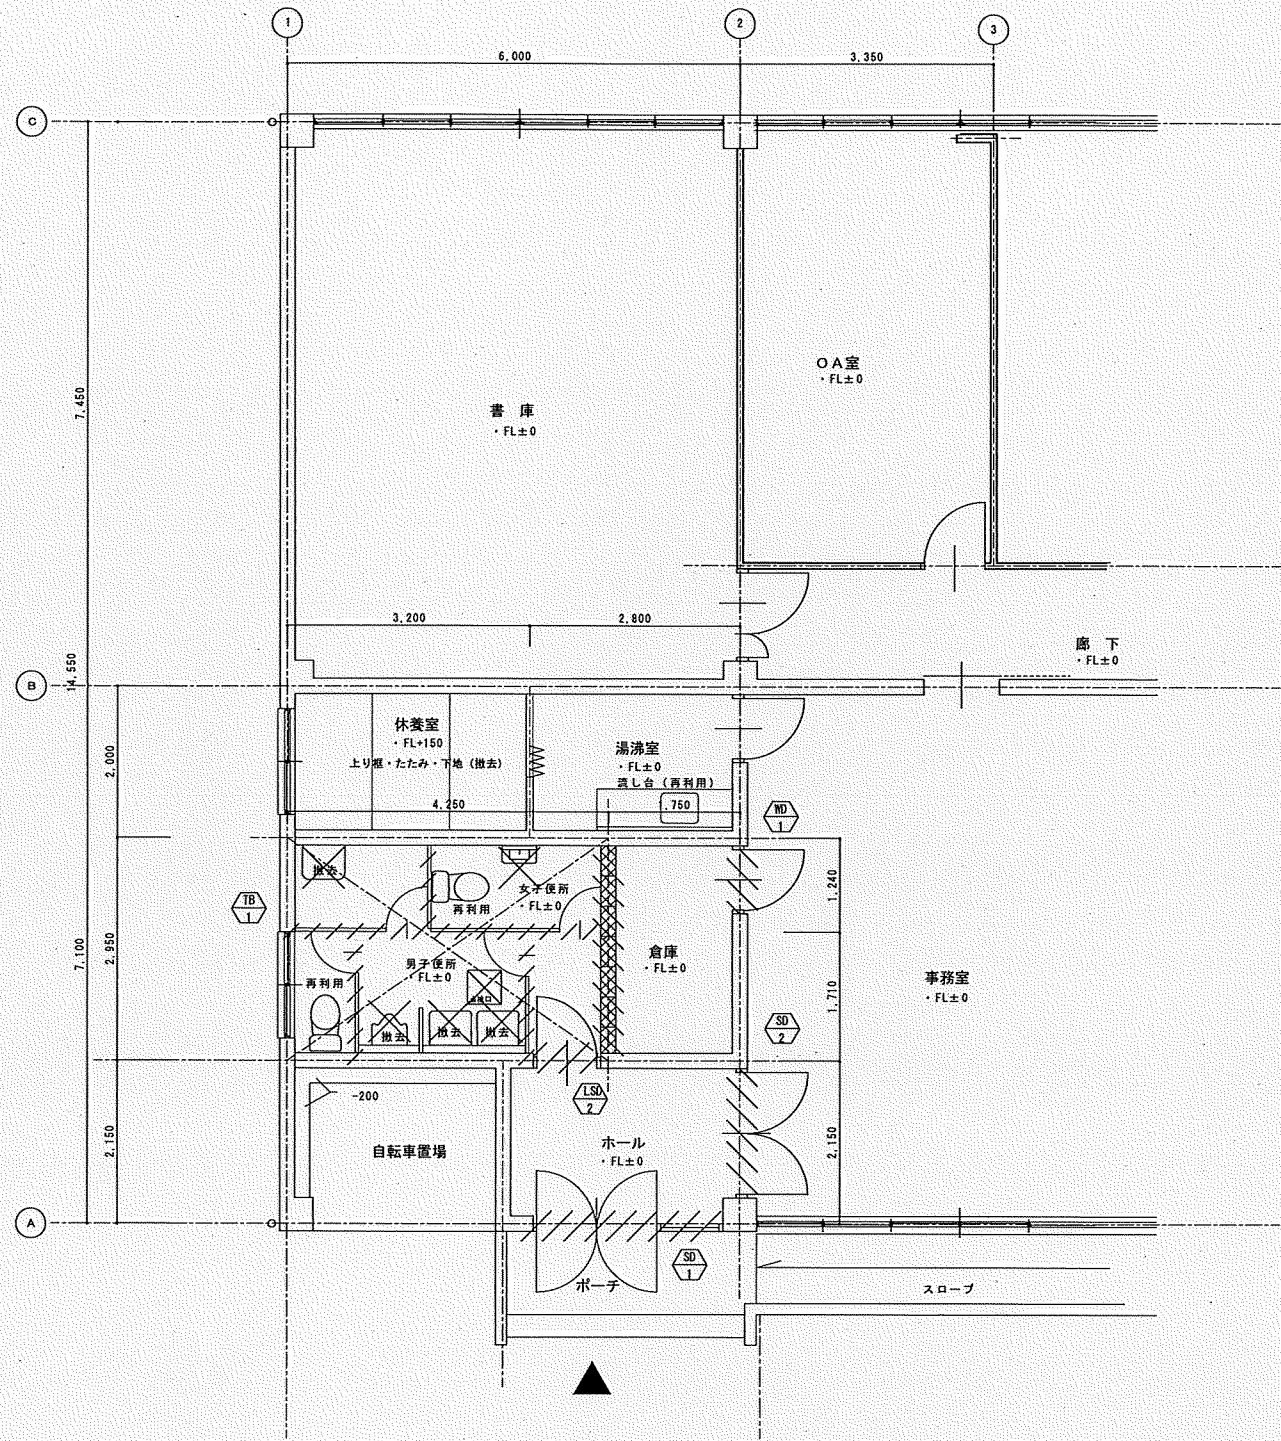

LD565・石膏ボード 12.5×9.5両面張り
LD565・石膏ボード 12.5×9.5両面張り (内GW50)
LD565・石膏ボード 12.5×9.5 (GW50)

点字ブロック (新設)
SUS手すり (新設)

特 記 事 項		矢掛町		承認	検 図	作 図	工事名称	旧法務局 事務所 改修工事		作成年月日	図面番号
									令和 6 年10月		
								図面名称	1階 平面詳細図（改修前・後）	縮 尺	
										A1:1/50 A3:1/100	
									A-0		

建具符号		NO 1		NO 2		LSD 1		SD 1		TB 1																	
位置・数量		ホール、倉庫		2ヶ所		ホール		1ヶ所		便所																	
要図																											
	形式		片開きドア		ランマ・袖付き両開きスチールドア		片開きドア		トイレブース																		
	材料		合板フラッシュ		スチール		ポリ合板フラッシュ		表面材：メラミン化粧板																		
	仕上		S O P		S O P		S O P		扉：40 パネル：40																		
	見込		33		33		33		型74.0																		
	積子		75.0		75.0		75.0		付属金物一式																		
	金物		付属金物一式		付属金物一式		付属金物一式		撤去処分																		
	作業内容		撤去処分		撤去処分		撤去処分		撤去処分																		
建具符号		LSD 1		LSD 2		AD 1		AD 2		TB 1																	
位置・数量		事務室		1ヶ所		事務室		1ヶ所		ホール		1ヶ所		便所													
要図																											
	形式		片開きドア		折れ戸		3枚引き込みドア		横F1X付片引き自動ドア		トイレブース																
	材料		スチール		スチール		アルミ製		アルミ製		表面材：メラミン化粧板																
	仕上		S O P (特) 化粧鋼板 (扉)		S O P (特) 化粧鋼板 (扉)		100		100		仕上																
	見込		型74.0		型74.0		トーマー75.0		トーマー75.0		型74.0																
	金物		付属金物一式		付属金物一式		付属金物一式		付属金物一式		付属金物一式																
	作業内容		新設		新設		新設		新設		新設																
	建具符号		NO 1																								
位置・数量		男子・女子便所		2ヶ所																							
要図																											
	形式		片引きドア																								
	材料		木製																								
	仕上		化粧樹脂パネル																								
	見込																										
	積子		型74.0																								
	金物		付属金物一式																								
	作業内容		新設																								
特記事項				矢掛町						承認		検 閲		作 図		工事名称		旧法務局 事務所 改修工事		作成年月日		令和 6 年10月		図面番号		A-0	
																		図面名称		建具図		縮 尺		A1:1/100 A3:1/200			

