




SUSHL仕上げフロント内蔵
両引き自動ドア装置交換工事

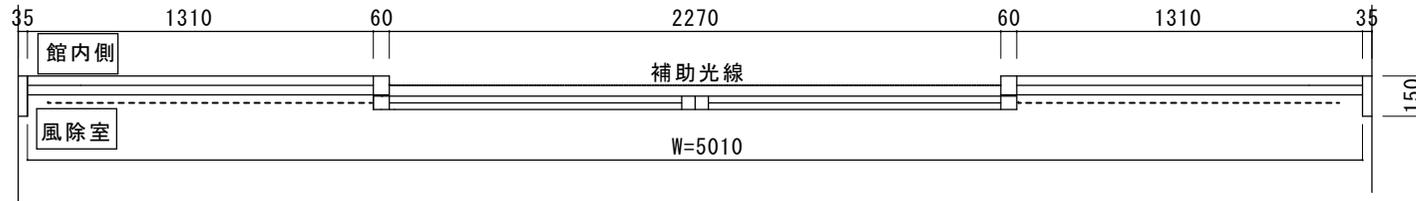

<振興会施工範囲>

- ①老朽劣化自動ドア装置撤去処分
- ②新規両引き自動ドア開閉装置
- ③内外起動センサ、補助光線センサ
- ④上記材料交換取付調整費

※本図は現場調査報告に基づき作図しています
施工の際には確認が必要です

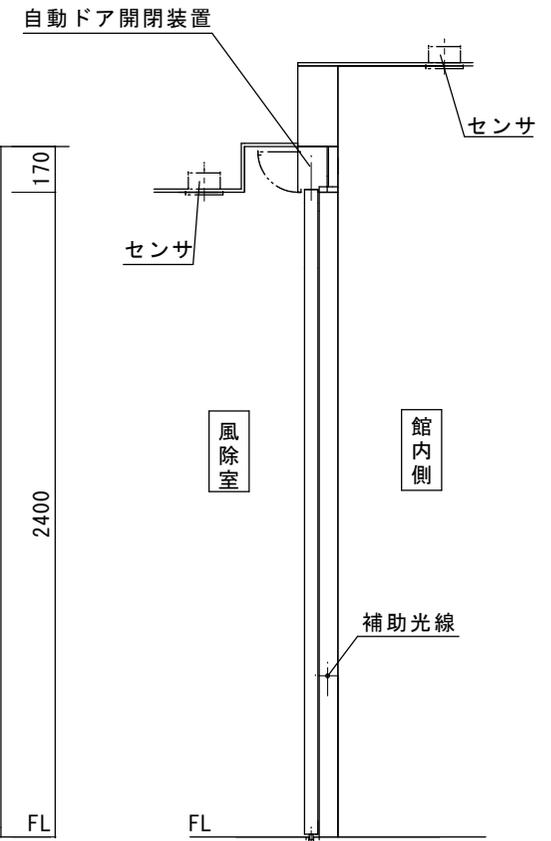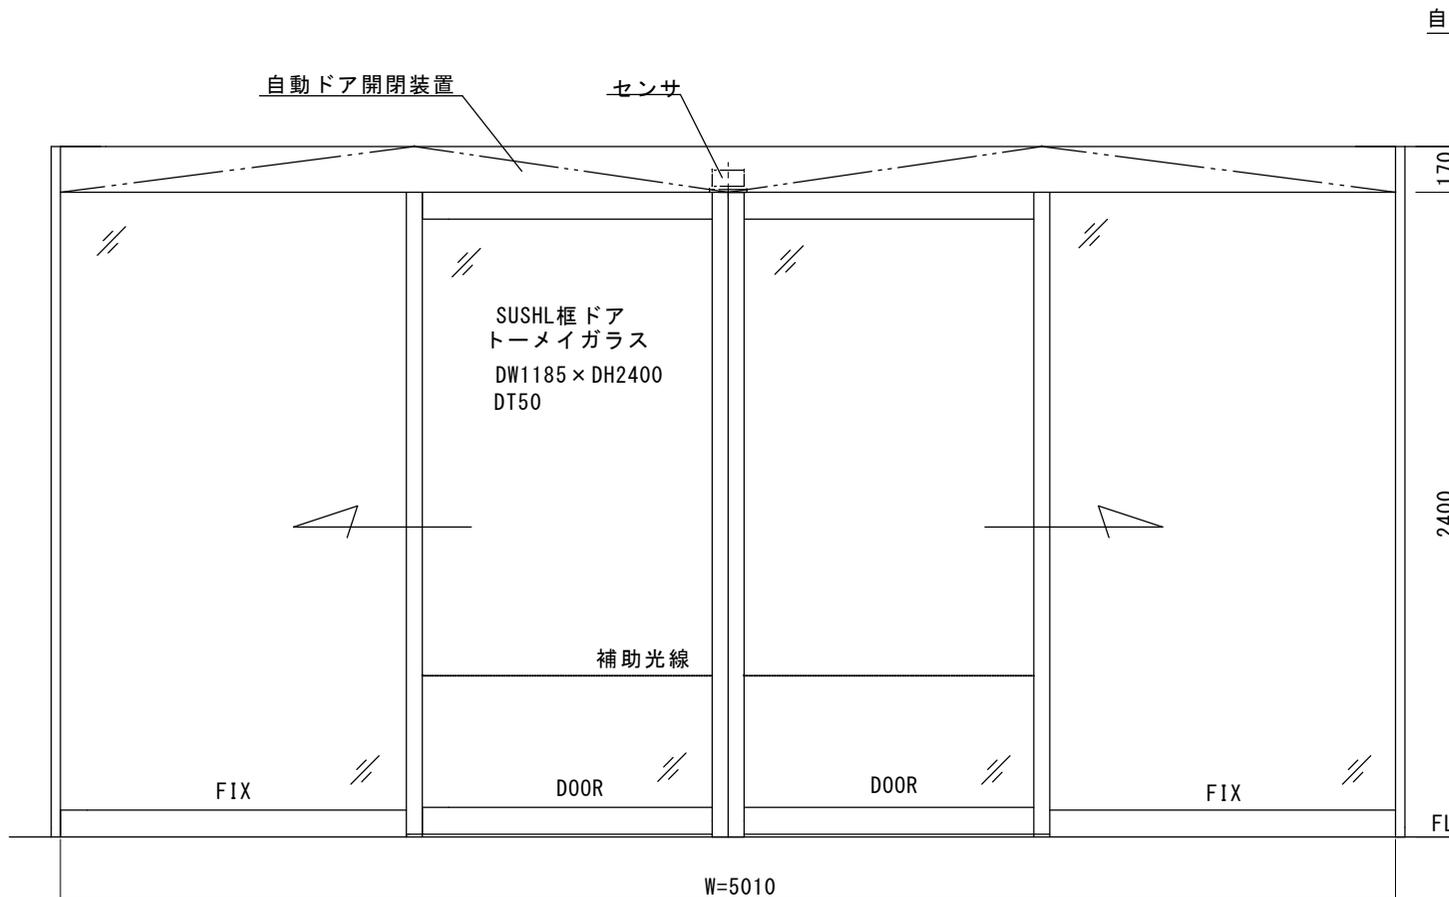

内観図

図面名称	平面図・姿図・縦断面図	No.	月日	訂正事項	JADSA	理事	理事	設計	製図	照査	縮尺	設計監理	工事名 さぬき市公民宿舎松琴閣様 自動ドア装置交換工事
									野口野口	1/20	施工	設計番号	
													1

件名：
建物外観



コメント

自動ドアフロント 外観



自動ドアフロント 内観




件名：

自動ドア開閉装置（装置取付状態）



コメント

自動ドア開閉装置（装置取付状態）

 

外側起動センサ




件名：

内側起動センサ



コメント

補助光線センサ

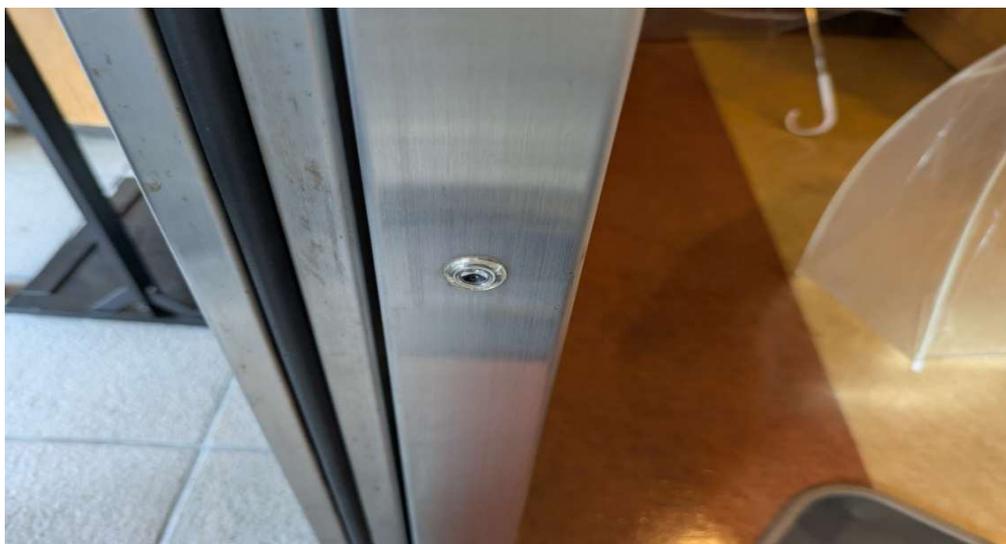

補助センサ/併用センサ

--	--