


アルミシルバー外付両引き自動ドア装置一式交換工事
見積範囲

※本図は、現場調査報告により作図しています
施工の際には確認が必要です

- ①老朽劣化自動ドア装置撤去処分
- ②新規両引自動ドア開閉装置
- ③内外起動センサ・補助光線センサ
- ④上記材料交換取付調整一式

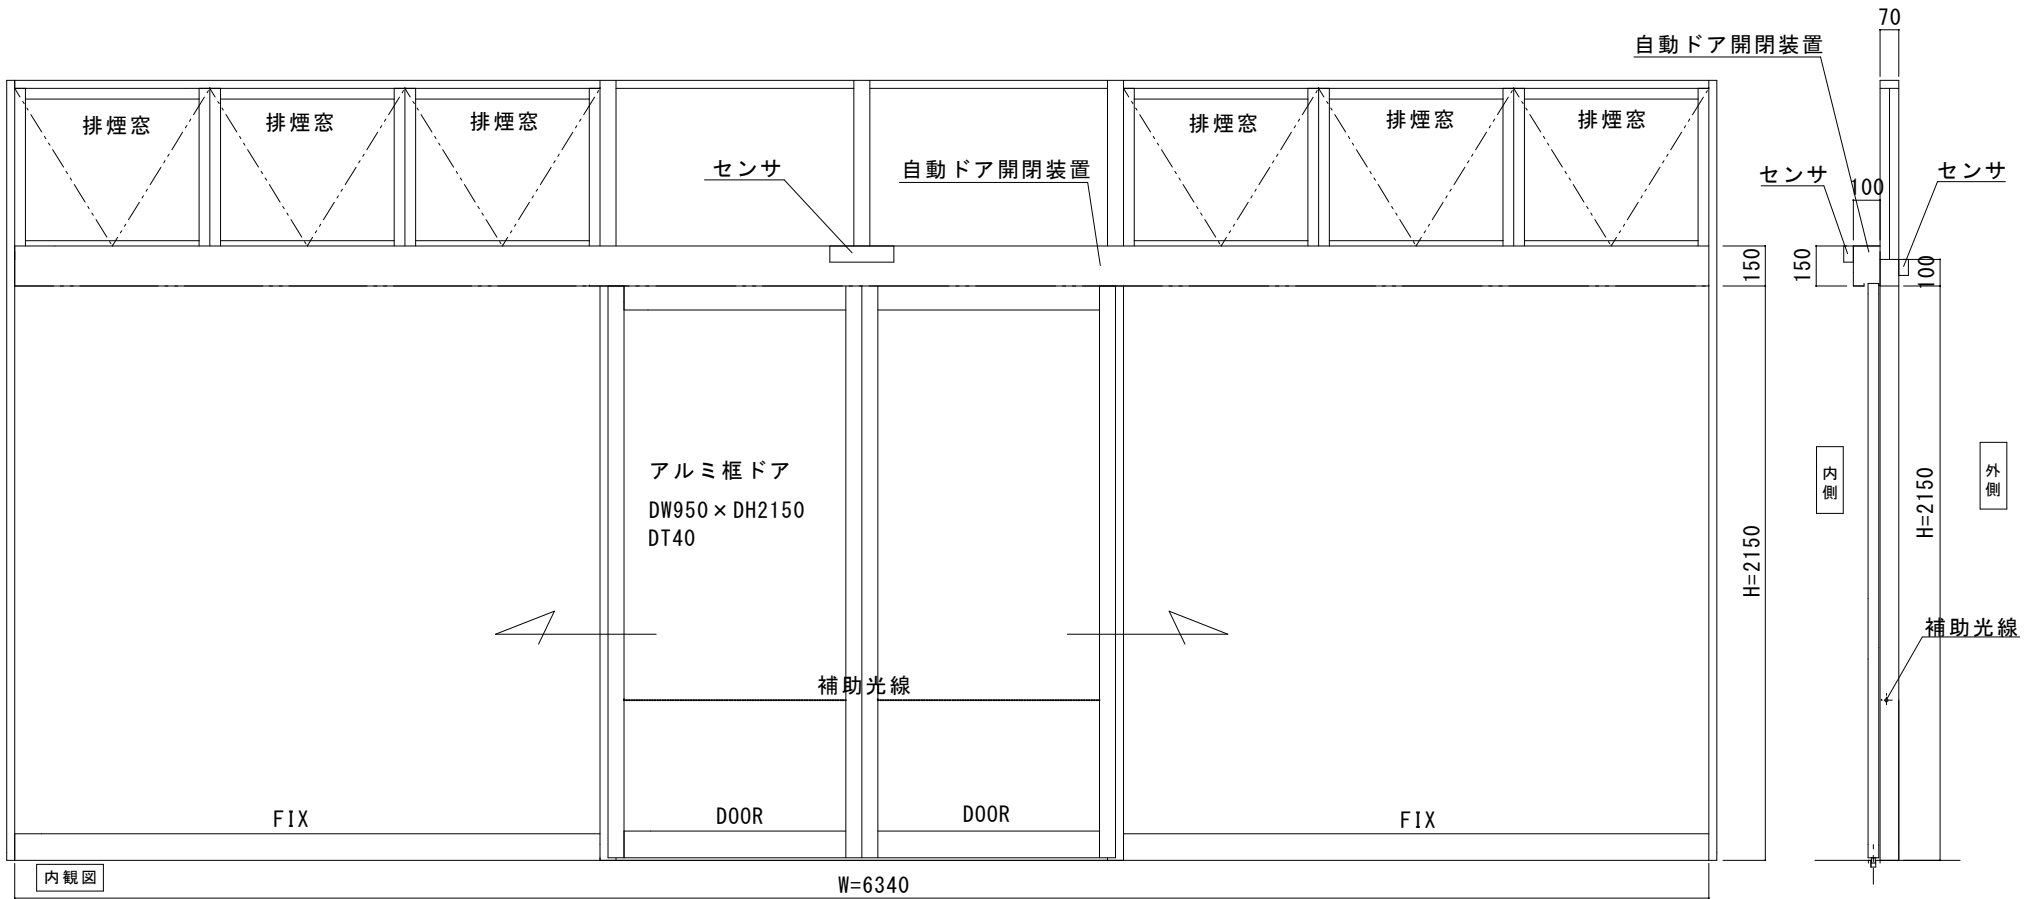

図面名称			JADSA			理事 理事 設計 製図 照査 縮尺			設計監理			工事名 紫波町中央公民館		
平面図・姿図・縦断面図						野口 野口			施工			自動ドア装置一式交換工事		
No. 月日			訂正事項			NPO法人全国自動ドア産業振興会			殿 月日			設計番号		
									殿 月日			図番		
												1		

現場名	紫波中央公民館		直付け調査資料
住 所	岩手県紫波郡紫波町日語字下丸24-2		
設置場所	正面入口		
担当者	橋本様		
既存エンジン	7Lターボ 約4000	交換エンジン	JA-150D-AIJ
外側既存センサ	無目センサ OA-203P	外側センサ	0AB-215V □併用
内側既存センサ	無目センサ OA-203P	内側センサ	0AB-215V □併用
既存補助光線	OS-NP	補助光線	☒ 1光線 □2光線
ドア開閉方式	☒ スライド □円形 □2重スライド □フルオープン □3重スライド	点検口寸法	縦 mm 横 mm
		ランマ	☒ 有り □無し
引き勝手(内観)	□右引き □左引き ☒ 両引き	難易度	□0.5~2.0h ☒ 2.0~3.0h □3.0~4.0h (現場作業時間) □4.0~5.0h □5.0~6.0h □6.0~7.0h
サッシW/H寸法	W 1340 mm H 2150 mm	特殊仕様	□二つ割 □台板穴化工有り □カバーなし □重量用 □停電時解錠型 □停電時施錠型 □バッテリー開放 □バッテリー閉鎖
サッシ材質	☒ アルミ □ステン □スチール □木	必要人員	□1人 ☒ 2人 □3人 □4人以上
仕上げ色	□ホワイト □H.L □鏡面 ☒ シルバー □ブロンズ □ブラック □ステンカラー □つや消し	電 源	□コンセント □壁スイッチ ☒ 直結
ドア種類	☒ アルミ框 □強化ガラス □ステン框 □スリム框 □両面フラッシュ □片面フラッシュ □中棧付き	現場状況	☒ 有人現場 □無人現場
ドア寸法	DW 950 DH 2150 DT 40	障害物	□有り ☒ 無し
ドア吊元ピッチ	120 mm	現場写真	☒ 全体 ☒ 正面 ☒ 内観 □外センサ ☒ 内センサ ☒ 補助センサ □電源 □エンジン内部(納まり)
引き残し	100 mm	火気	□電動グラインダー □溶接機
ドア芯	25 mm	モール配線工事	☒ 有り m □無し
取付け法	☒ ビス □ボルト □溶接 □ガラスポケット □コーナーピース		
※既存サッシに反り・曲がり・損傷はありますか？		☒ 有り □無し	
※ガイドレールに狭窄部や浮き上がりはありますか？		☒ 有り □無し	
※既存ドアに反り・曲がり・損傷はありますか？		□有り ☒ 無し	





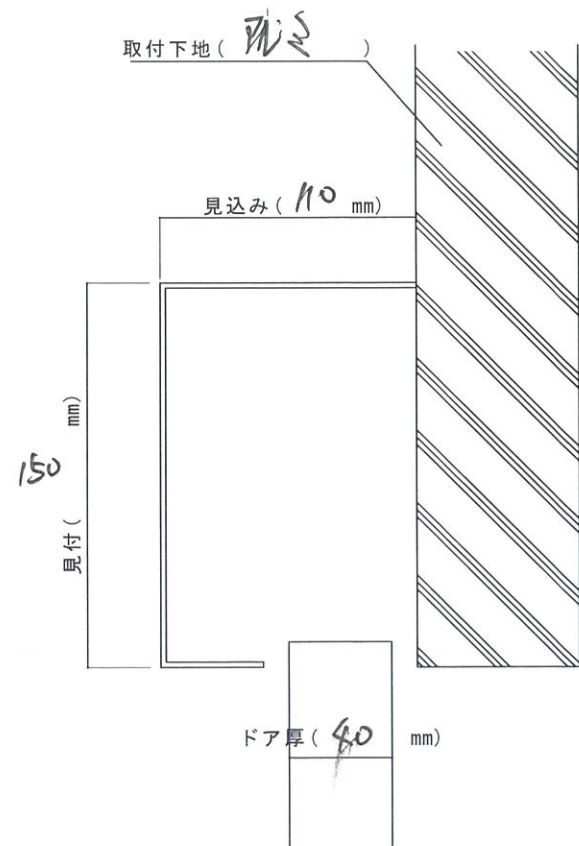


図 面 名 称	△ △ △ No. 月日	訂 正 事 項	JADSA	部 長 課 長 設 計 製 図 照 査 検 尺 設計監理	股 月 日	工事名
				1/20 施 工	股 月 日	設計番号
			NPO法人全国自動ドア産業振興会		股 月 日	図 番

フロント材質: ☐ SUS ☐ ST ☒ AL ☐ W ☐ その他 ()
 エンジン納まり: ☐ 内蔵 ☒ 直付 **EN付後 224000**
 起動センサ: 外 (☒) 内 (☒) その他 ()
 補助センサ: 外 () 内 (☒) 対向・反射 (☐) 光線
 特殊仕様 (**70アグイト**)

Diagram showing a beam with a total width of 1000 mm. The beam is divided into sections with dimensions: 100 mm, 219 mm, 60 mm, 180 mm, 60 mm, 219 mm, and 100 mm. The total width is labeled as $W = 1000$.

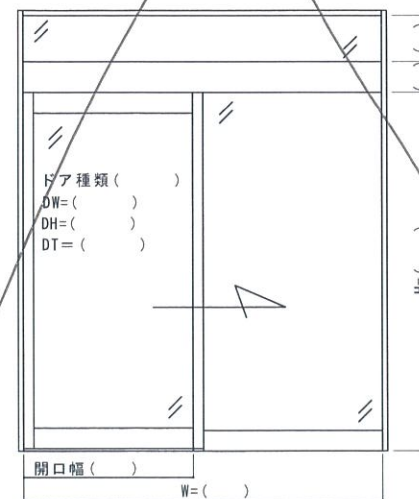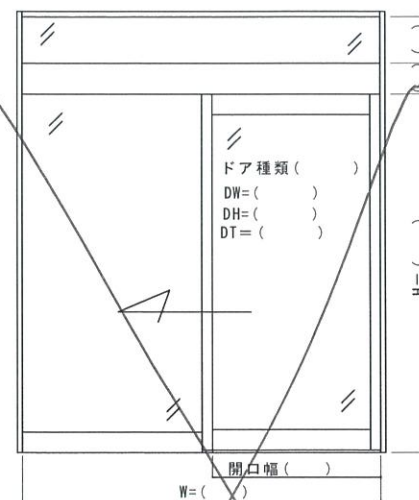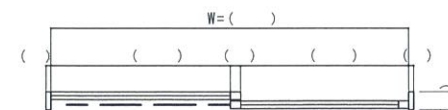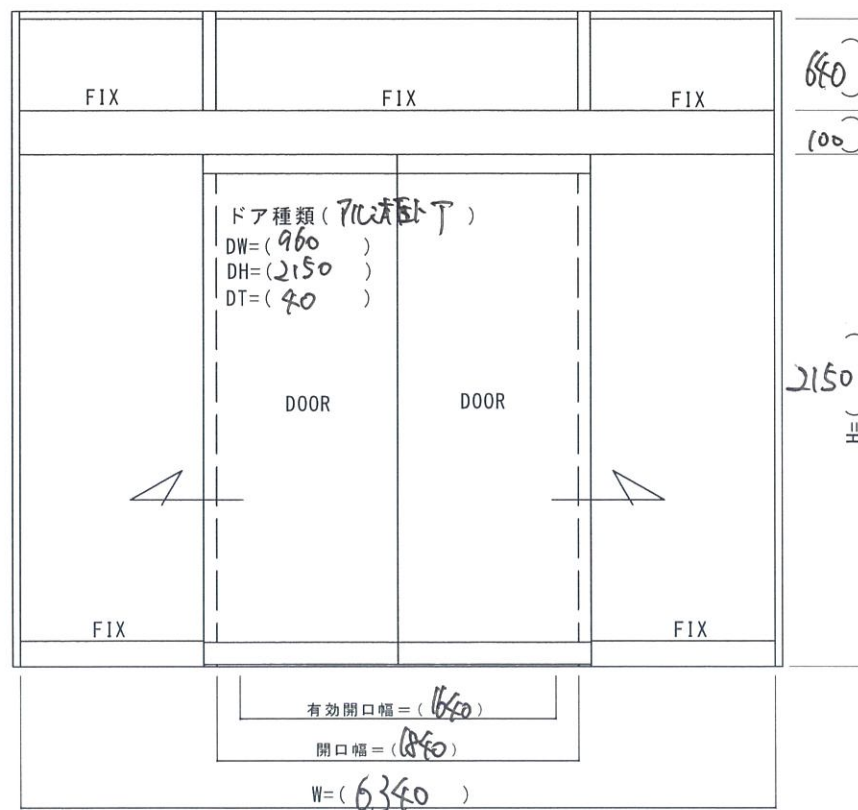

図面名称				JADSA	部長課長設計製図審査縮尺	設計監理	工事名
現場調査表					野口	1 — 20	股月日
	No.	年月日	訂正事項	NPO法人全国自動ドア産業振興会	施工	股月日	設計番号 園番

件名：紫波中央公民館
建物外観



	コメント

自動ドアフロント 外観



自動ドアフロント 内観



件名：紫波中央公民館

自動ドア開閉装置（装置取付状態）



コメント

自動ドア開閉装置（装置取付状態）



外側起動センサ



件名：紫波中央公民館
内側起動センサ



コメント

補助光線センサ



補助センサ/併用センサ

件名：紫波中央公民館

フロントの状態（正常な場合のみ省略可）



内観左側のサッシのゆがみによりENを方立てから戸尻までの150×1000×12mm程度のふかし材を取付て施工してあります。ふかし材は既存使用と考えておりますがグレー色のコーキング処理が必要となります。

ドアの状態(正常な場合のみ省略可)



ガイドレール/ドアガイドの状態(正常な場合のみ省略可)



開口H内観右側2150
開口H内観左側2145の
為交換は現状より5
mm程度エンジンを
上げてげて施工必要
と思われます。

件名：紫波中央公民館

点検口

--	--

附属機器

--	--

その他（予備）

	天井より電源線をモールにて配線しております。2m程度のホワイト色のモール配線が必要となります。
--	--