


- ①老朽劣化自動ドア装置撤去処分
- ②新規両引き自動ドア開閉装置
- ③新規内外起動センサ
- ④新規補助光線センサ
- ⑤上記材料交換取付調整工事一式

Technical drawing of a rectangular plate. The overall width is labeled $W=4760$. The plate is divided into sections with widths of 1470, 50, 1720, 50, and 1470. The top surface is labeled "外側" (Outer side) and the bottom surface is labeled "内側" (Inner side). A central section is labeled "補助光線" (Auxiliary light line). The drawing includes a dashed line on the bottom surface and a vertical dimension of 136 on the right side.

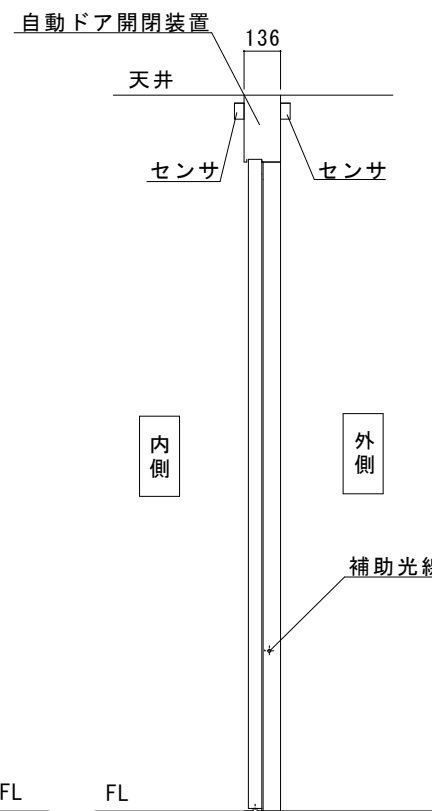


内観図

図 面 名 称	△		JADSA	理 事	理 事	設 計	製 図	照 査	縮 尺	設計監理		工事名 紫波町多目的スポーツ施設				
平面図・姿図・縦断面図	△					野口	野口			1/20		股	月 日	自動ドア装置一式交換工事		
	△				NPO法人全国自動ドア産業振興会							施 工	股	月 日	設計番号	図 番
	No.	月 日		訂 正 事 項									股	月 日		1

※本図は現場調査報告に基づき作図しています
施工の際には確認が必要です

FB割付図

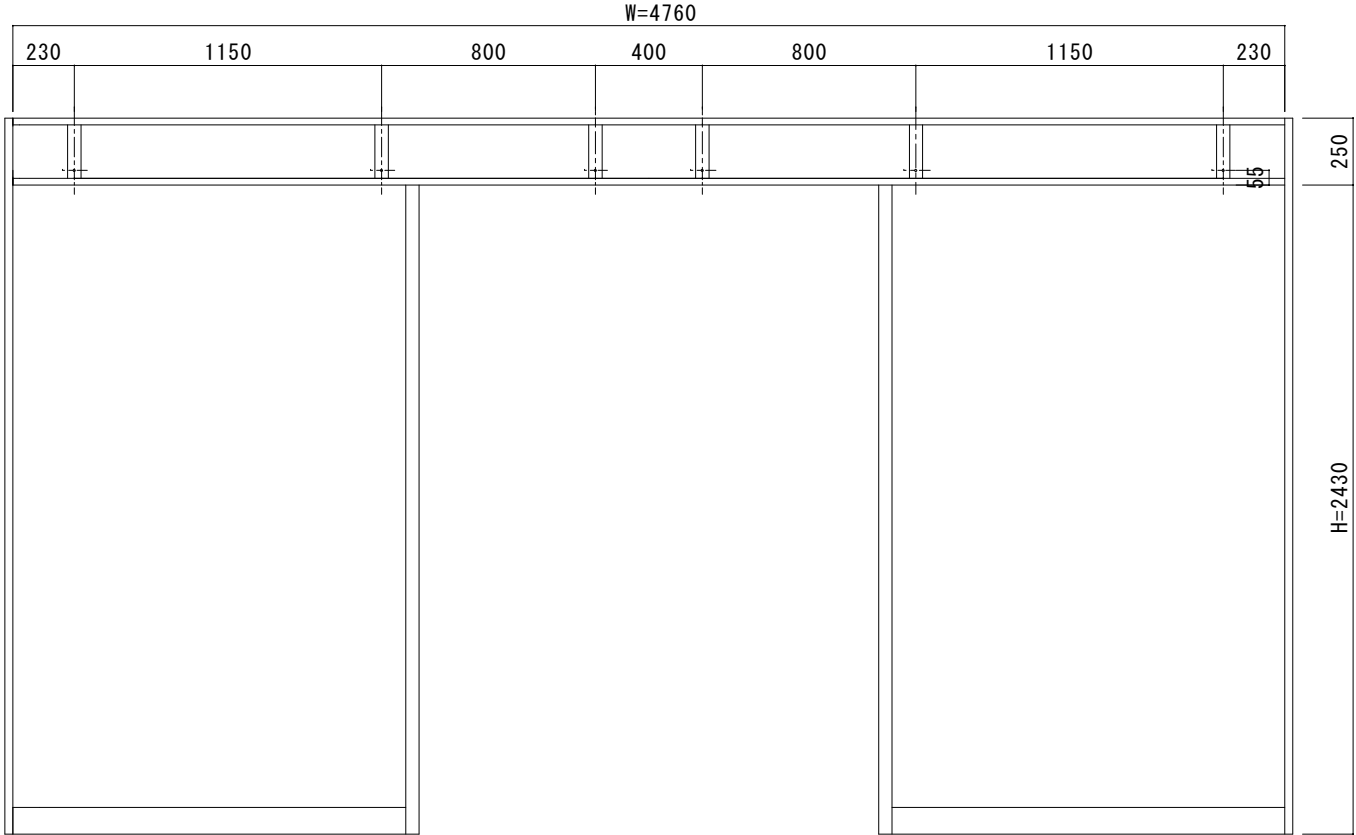

無目断面詳細図


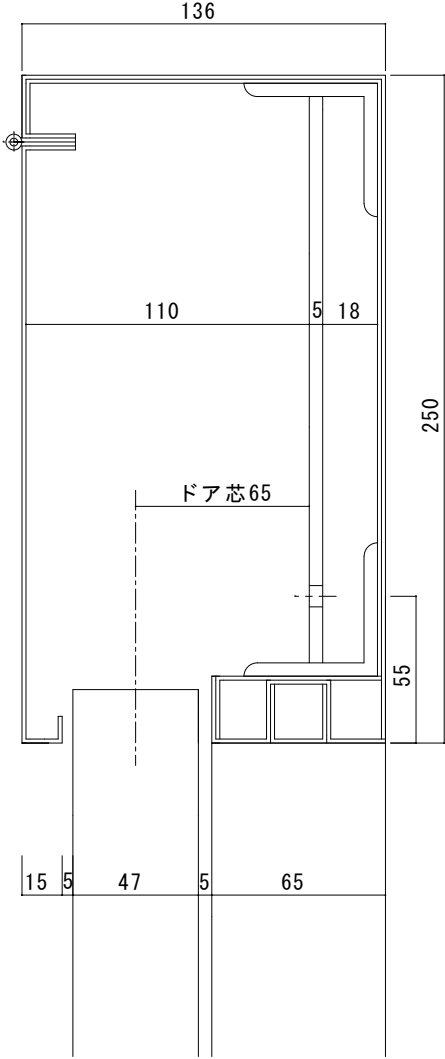


図 面 名 称		△		JADSA	理 事	理 事	設 計	製 図	照 査	縮 尺	設計監理	工事名 紫波町多目的スポーツ施設			
FB割付図・無目断面詳細図		△					野口	野口		1/20		殿	月 日	自動ドア装置一式交換工事	
		△			NPO法人全国自動ドア産業振興会							殿	月 日	設計番号	図 番
	No.	月 日	訂 正 事 項									月 日		2	

現場名	紫波町多目的スポーツ施設		SUS・ST内蔵納まり調査資料		
住 所	岩手県紫波郡紫波町紫波中央駅前2-1-1				
設置場所	風除室 外都				
担当者	内川 様				
既存エンジン	トヨタ 西31 24400	交換エンジン	COS-126D-ATJ		
外側既存センサ	無日センサ SSP-1	外側センサ	OAB-215V □併用		
内側既存センサ	無日センサ SSP-1	内側センサ	OAB-215V □併用		
既存補助光線	P-20	補助光線	□1光線 ☒ 2光線		
ドア開閉方式	☒ スライド ☐ 円形 ☐ 2重スライド ☐ フルオープン ☐ 3重スライド	点検口寸法	縦 mm 横 mm		
		ランマ	☐ 有り ☒ 無し		
引き勝手(内観)	□右引き □左引き ☒ 両引き	難易度	☐ 0.5~2.0h ☐ 2.0~3.0h ☒ 3.0~4.0h (現場作業時間) ☐ 4.0~5.0h ☐ 5.0~6.0h ☐ 6.0~7.0h		
サッシW/H寸法	W 4760 mm H 2430 mm				
サッシ材質	☐ アルミ ☒ ステン ☐ スチール ☐ 木	特殊仕様	☒ 二つ割 ☐ 台板穴化工有り ☐ カバーなし ☐ 重量用 ☐ 停電時解錠型 ☐ 停電時施錠型 ☐ バッテリー開放 ☐ バッテリー閉鎖		
仕上げ色	☐ ホワイト ☒ H.L ☐ 鏡面 ☐ シルバー ☐ ブロンズ ☐ ブラック ☐ ステンカラー ☐ つや消し				
ドア種類	☐ アルミ框 ☐ 強化ガラス ☒ ステン框 ☐ スリム框 ☐ 両面フラッシュ ☐ 片面フラッシュ ☐ 中棧付き	必要人員	□1人 ☒ 2人 □3人 □4人以上		
		電 源	□コンセント ☒ 壁スイッチ □直結		
ドア寸法	DW 910 DH 2440 DT 47	現場状況	☒ 有人現場 □無人現場		
ドア吊元ピッチ	120 mm	障害物	☐ 有り ☒ 無し		
引き残し	90 mm	現場写真	☒ 全体 ☒ 正面 ☒ 内観 ☒ 外センサ ☒ 内センサ ☒ 補助センサ □電源 ☐ エンジン内部(納まり)		
ドア芯	65 mm				
取付け法	☐ ビス ☒ ボルト ☐ 溶接 ☐ ガラスポケット ☐ コーナーピース	火気	□電動グラインダー □溶接機		
		モール配線工事	☐ 有り m ☒ 無し		
※既存サッシに反り・曲がり・損傷はありますか？		□有り ☒ 無し	備考(駐車場情報・連絡事項など)		
※ガイドレールに狭窄部や浮き上がりはありますか？		□有り ☒ 無し			
※既存ドアに反り・曲がり・損傷はありますか？		□有り ☒ 無し			
図 面 名 称		JADSA		部 長 課 長 設 計 製 図 照 査 縮 尺 設計監理 1/20	工 事 名
No. 月 日 訂 正 事 項	施 工 			設計番号 	図 番
		NPO法人全国自動ドア産業振興会		月 日 	

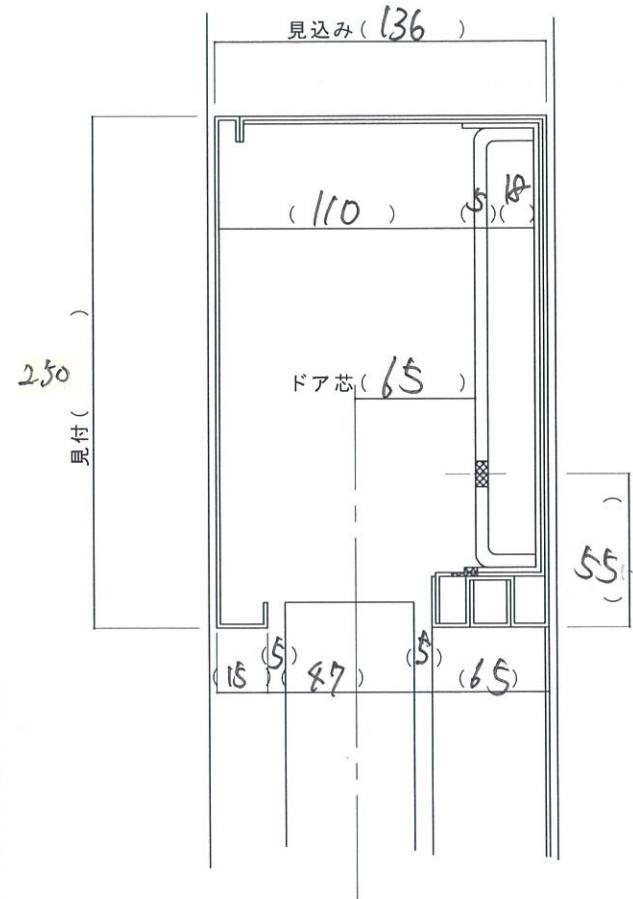

FB割り付け図 両引き

JIS 安全距離 (mm)


エンジン寸法L=(4400 ニ割)

JIS 保護方策(要・不要)

現場名(紫波野的多目的スポーツ施設)

※ 必要な保護方策 ()

W=()

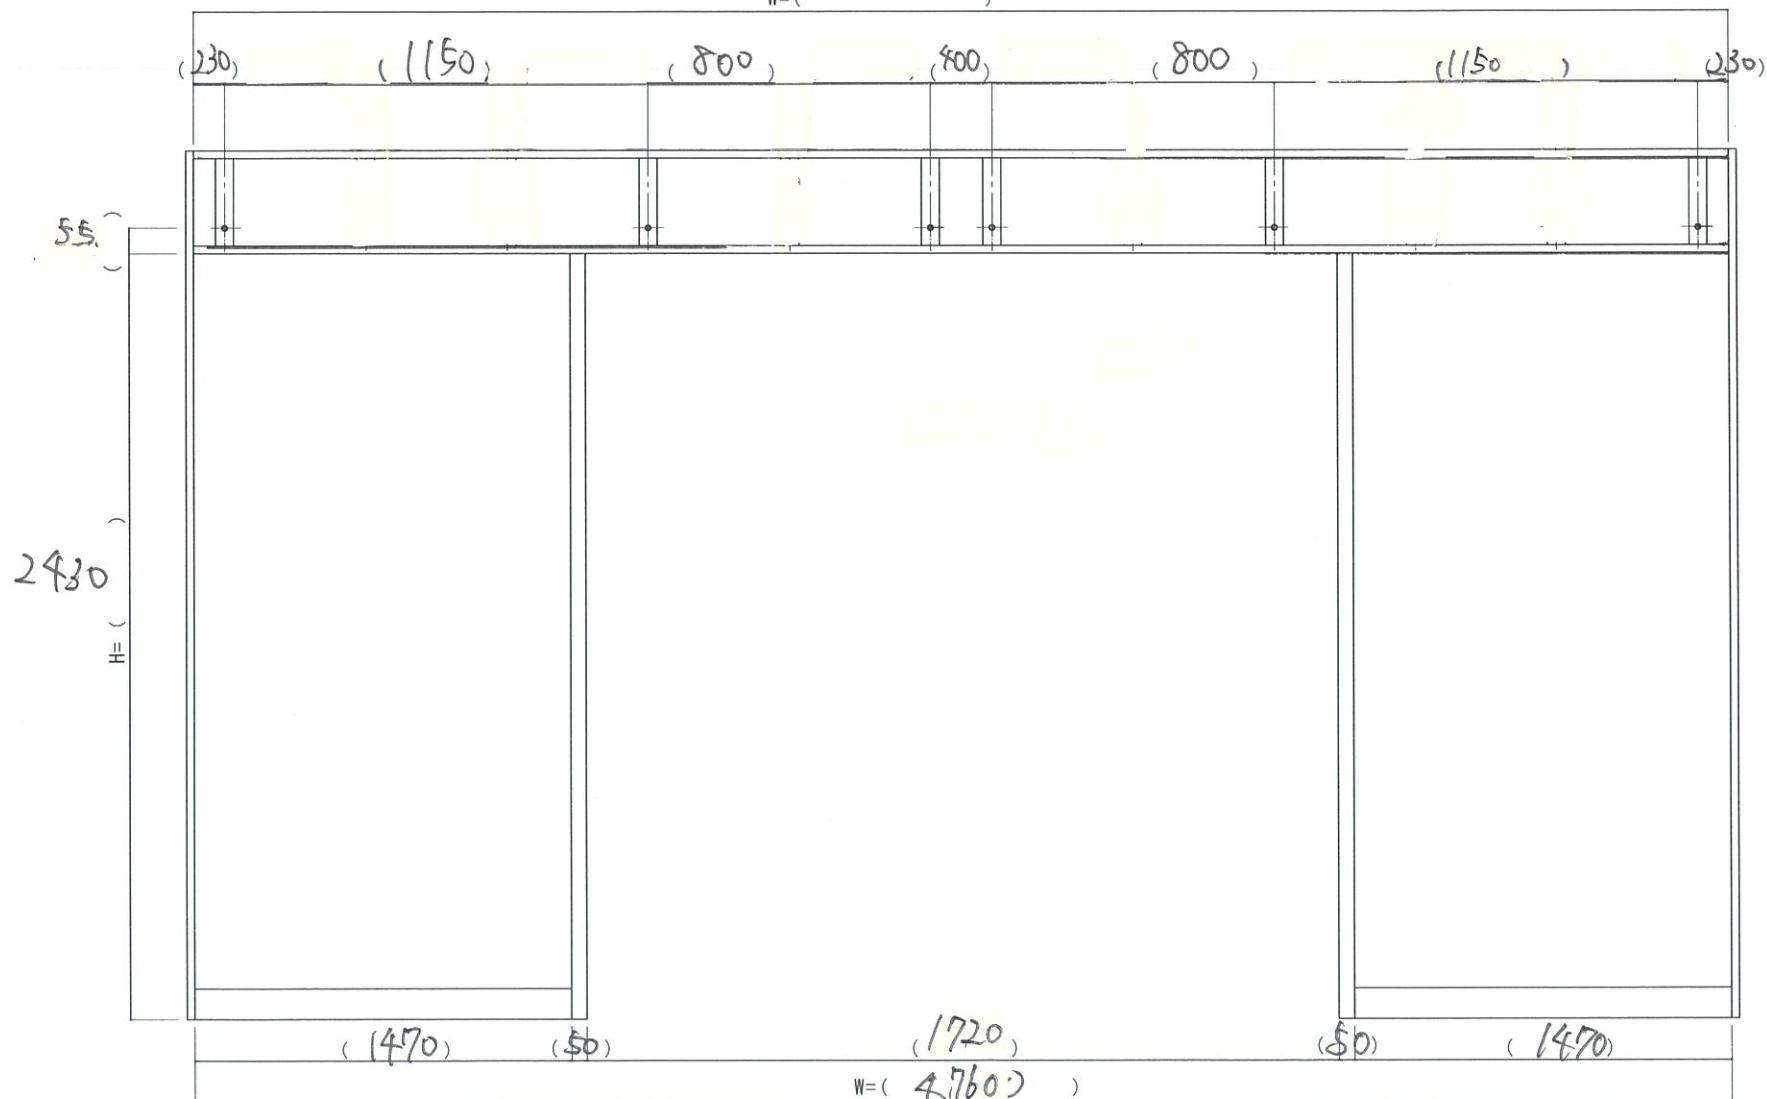

図面名称

FB割付図

△
△
△
No. 月日

訂正事項

JADSA

部長	課長	設計	製図	照査	縮尺	設計監理
					1/20	

NP0法人全国自動ドア産業振興会

施工

殿

月 日

工事名

設計番号

図番

殿

月 日


件名：紫波町多目的スポーツ施設

建物外観



コメント

自動ドアフロント 外観

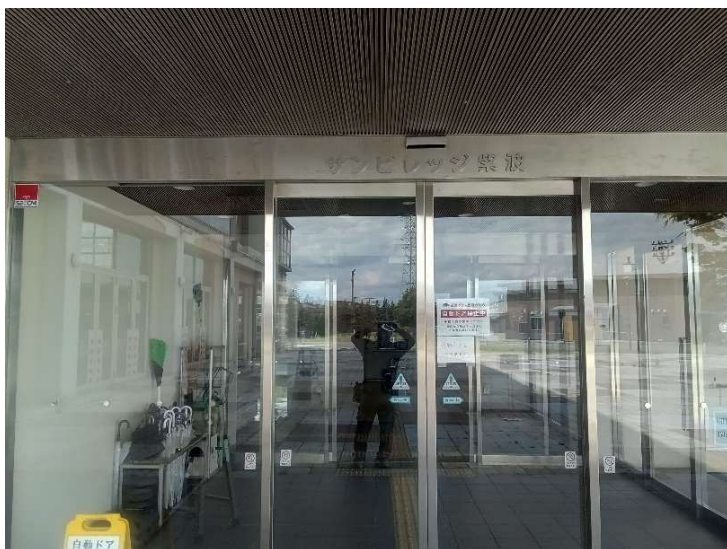

自動ドアフロント 内観



件名：紫波町多目的スポーツ施設

自動ドア開閉装置（装置取付状態）



コメント

自動ドア開閉装置（装置取付状態）



外側起動センサ



件名：紫波町多目的スポーツ施設

内側起動センサ



コメント

補助光線センサ



補助センサ/併用センサ

--	--

件名：紫波町多目的スポーツ施設

フロントの状態（正常な場合のみ省略可）

	コメント
--	------

ドアの状態(正常な場合のみ省略可)

--	--

ガイドレール/ドアガイドの状態(正常な場合のみ省略可)

	
---	--