LIXIL

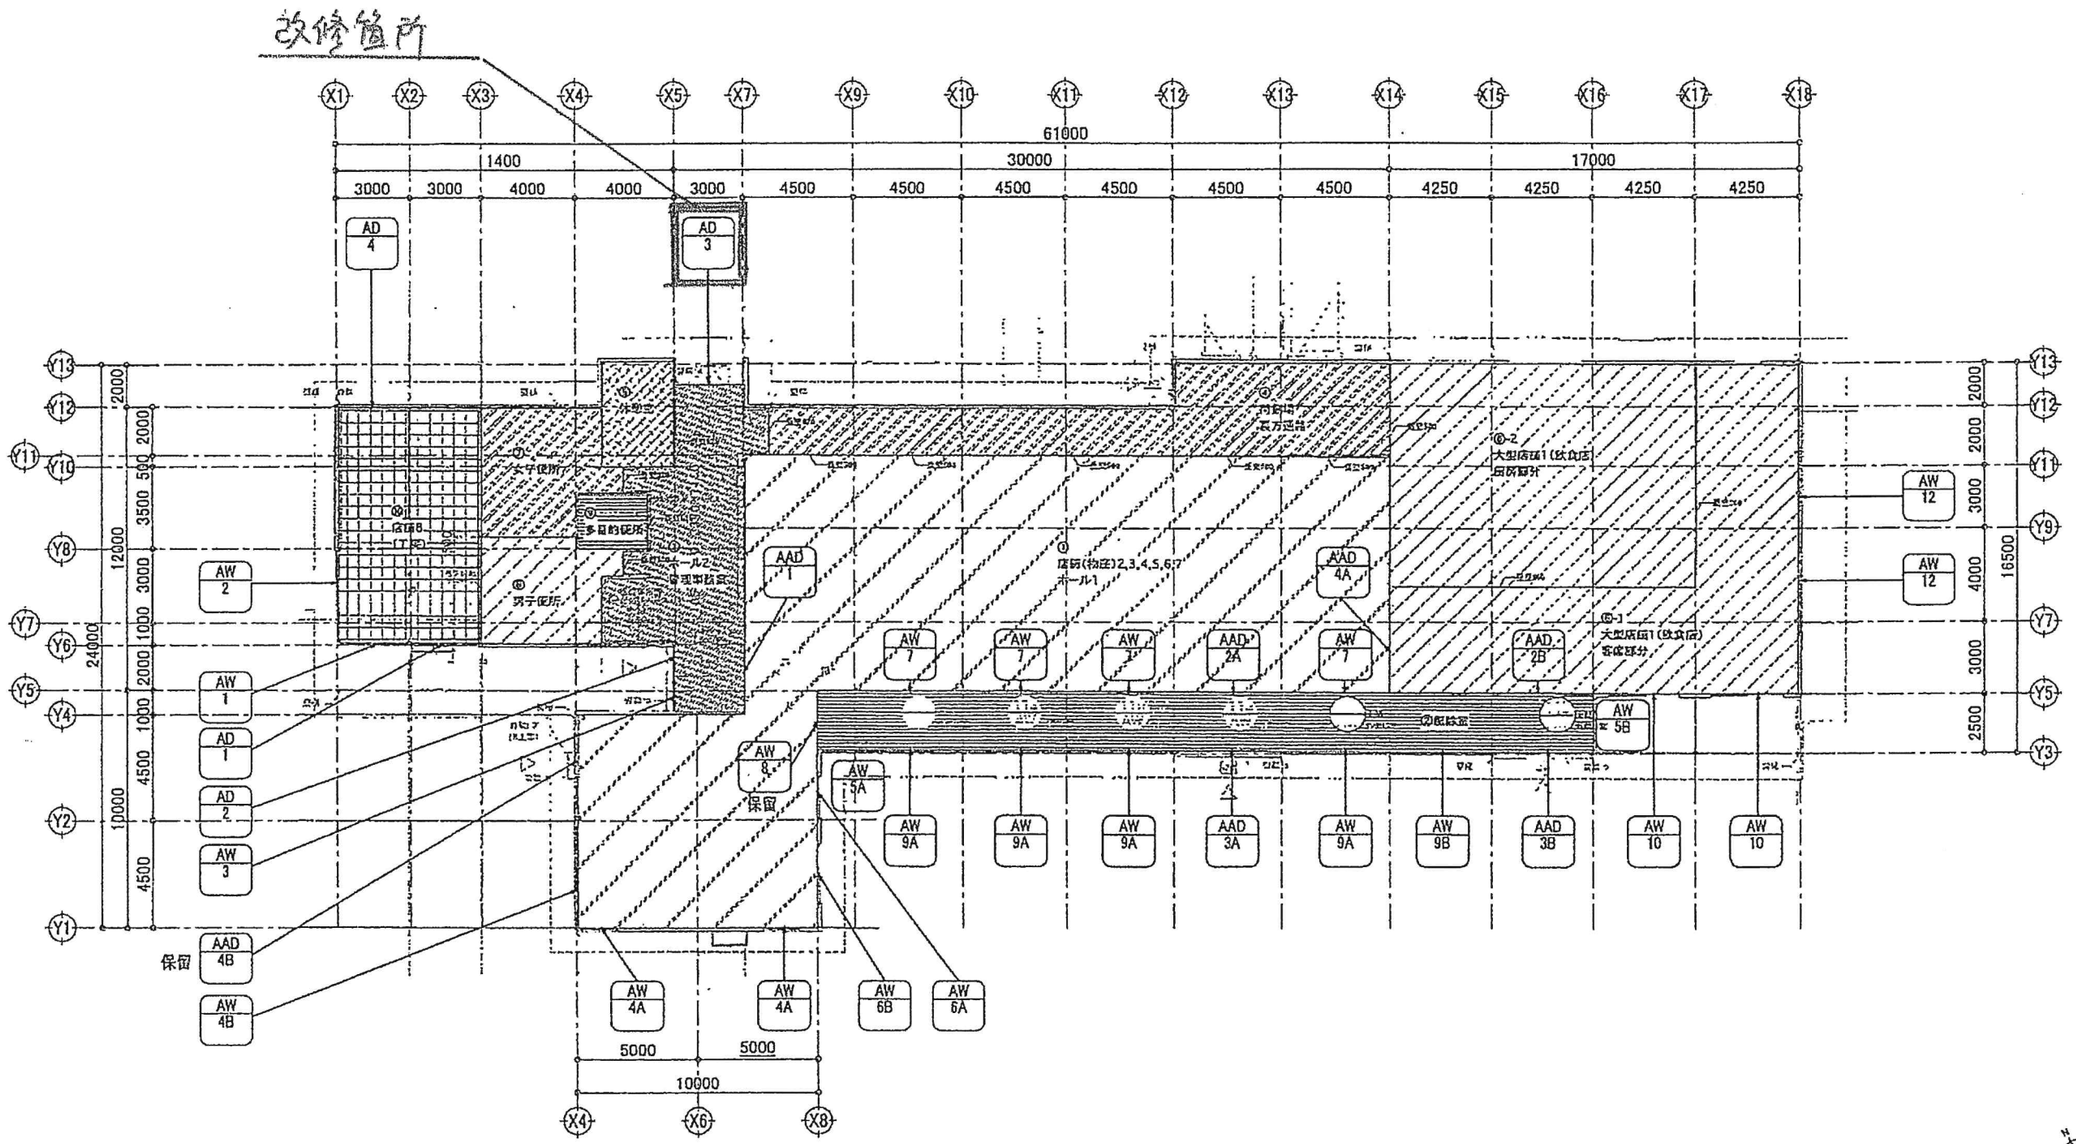

1階平面図

訂正 △		図面内容	工事名	受領印	株式会社LIXIL	スケール 1/1
△			(仮称)女川町物産センター新築工事		照査 森田 / 設計 三好	図番 KP-001
△		コード		年 月 日		2015/07/29 11:04:37
△						
△						
△						

見積範囲(振興会寄付範囲):自動ドア工事部分

①アルミサッシ100見込みフロント内蔵式自動ドア開閉装置
②内外起動センサ(通行動線検出型)、補助光線センサ(対向式)
③上記材料取付調整費

＜別途工事＞

既存サッシ開き戸サッシ・ガラス撤去処分、サッシ・ガラス工事、自動ドア用電源工事
はつり左官・補修工事他

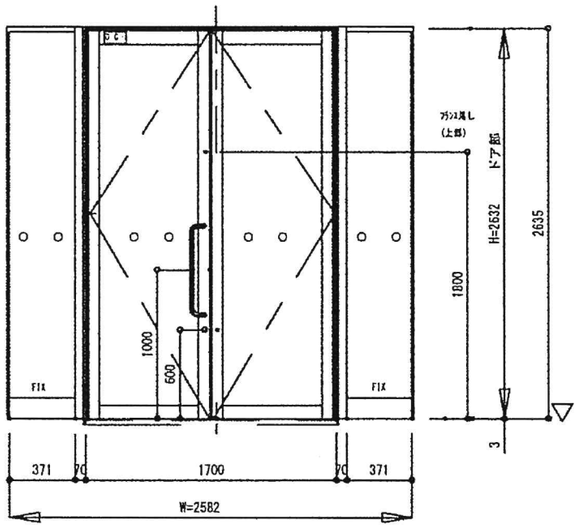

カバー工法改修

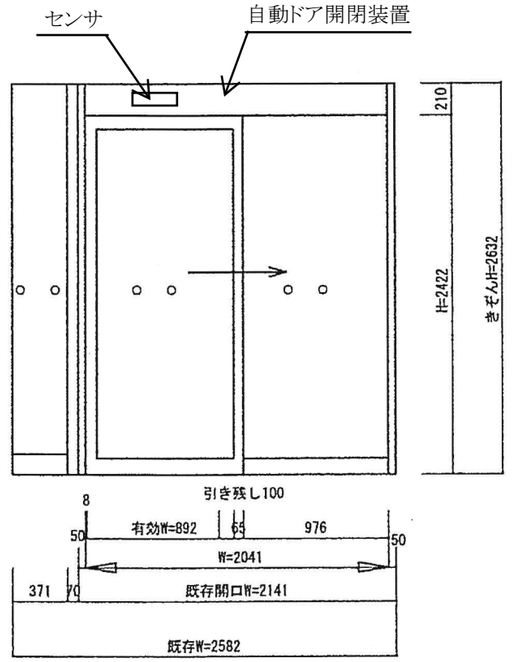

外 部

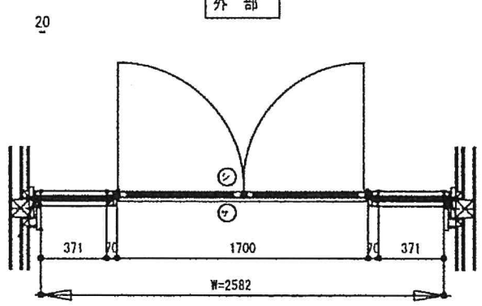

内 部

外 部

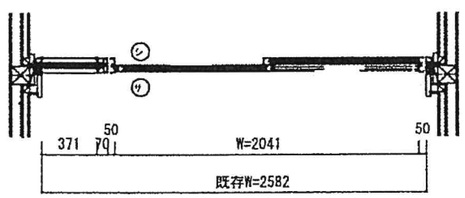

内 部

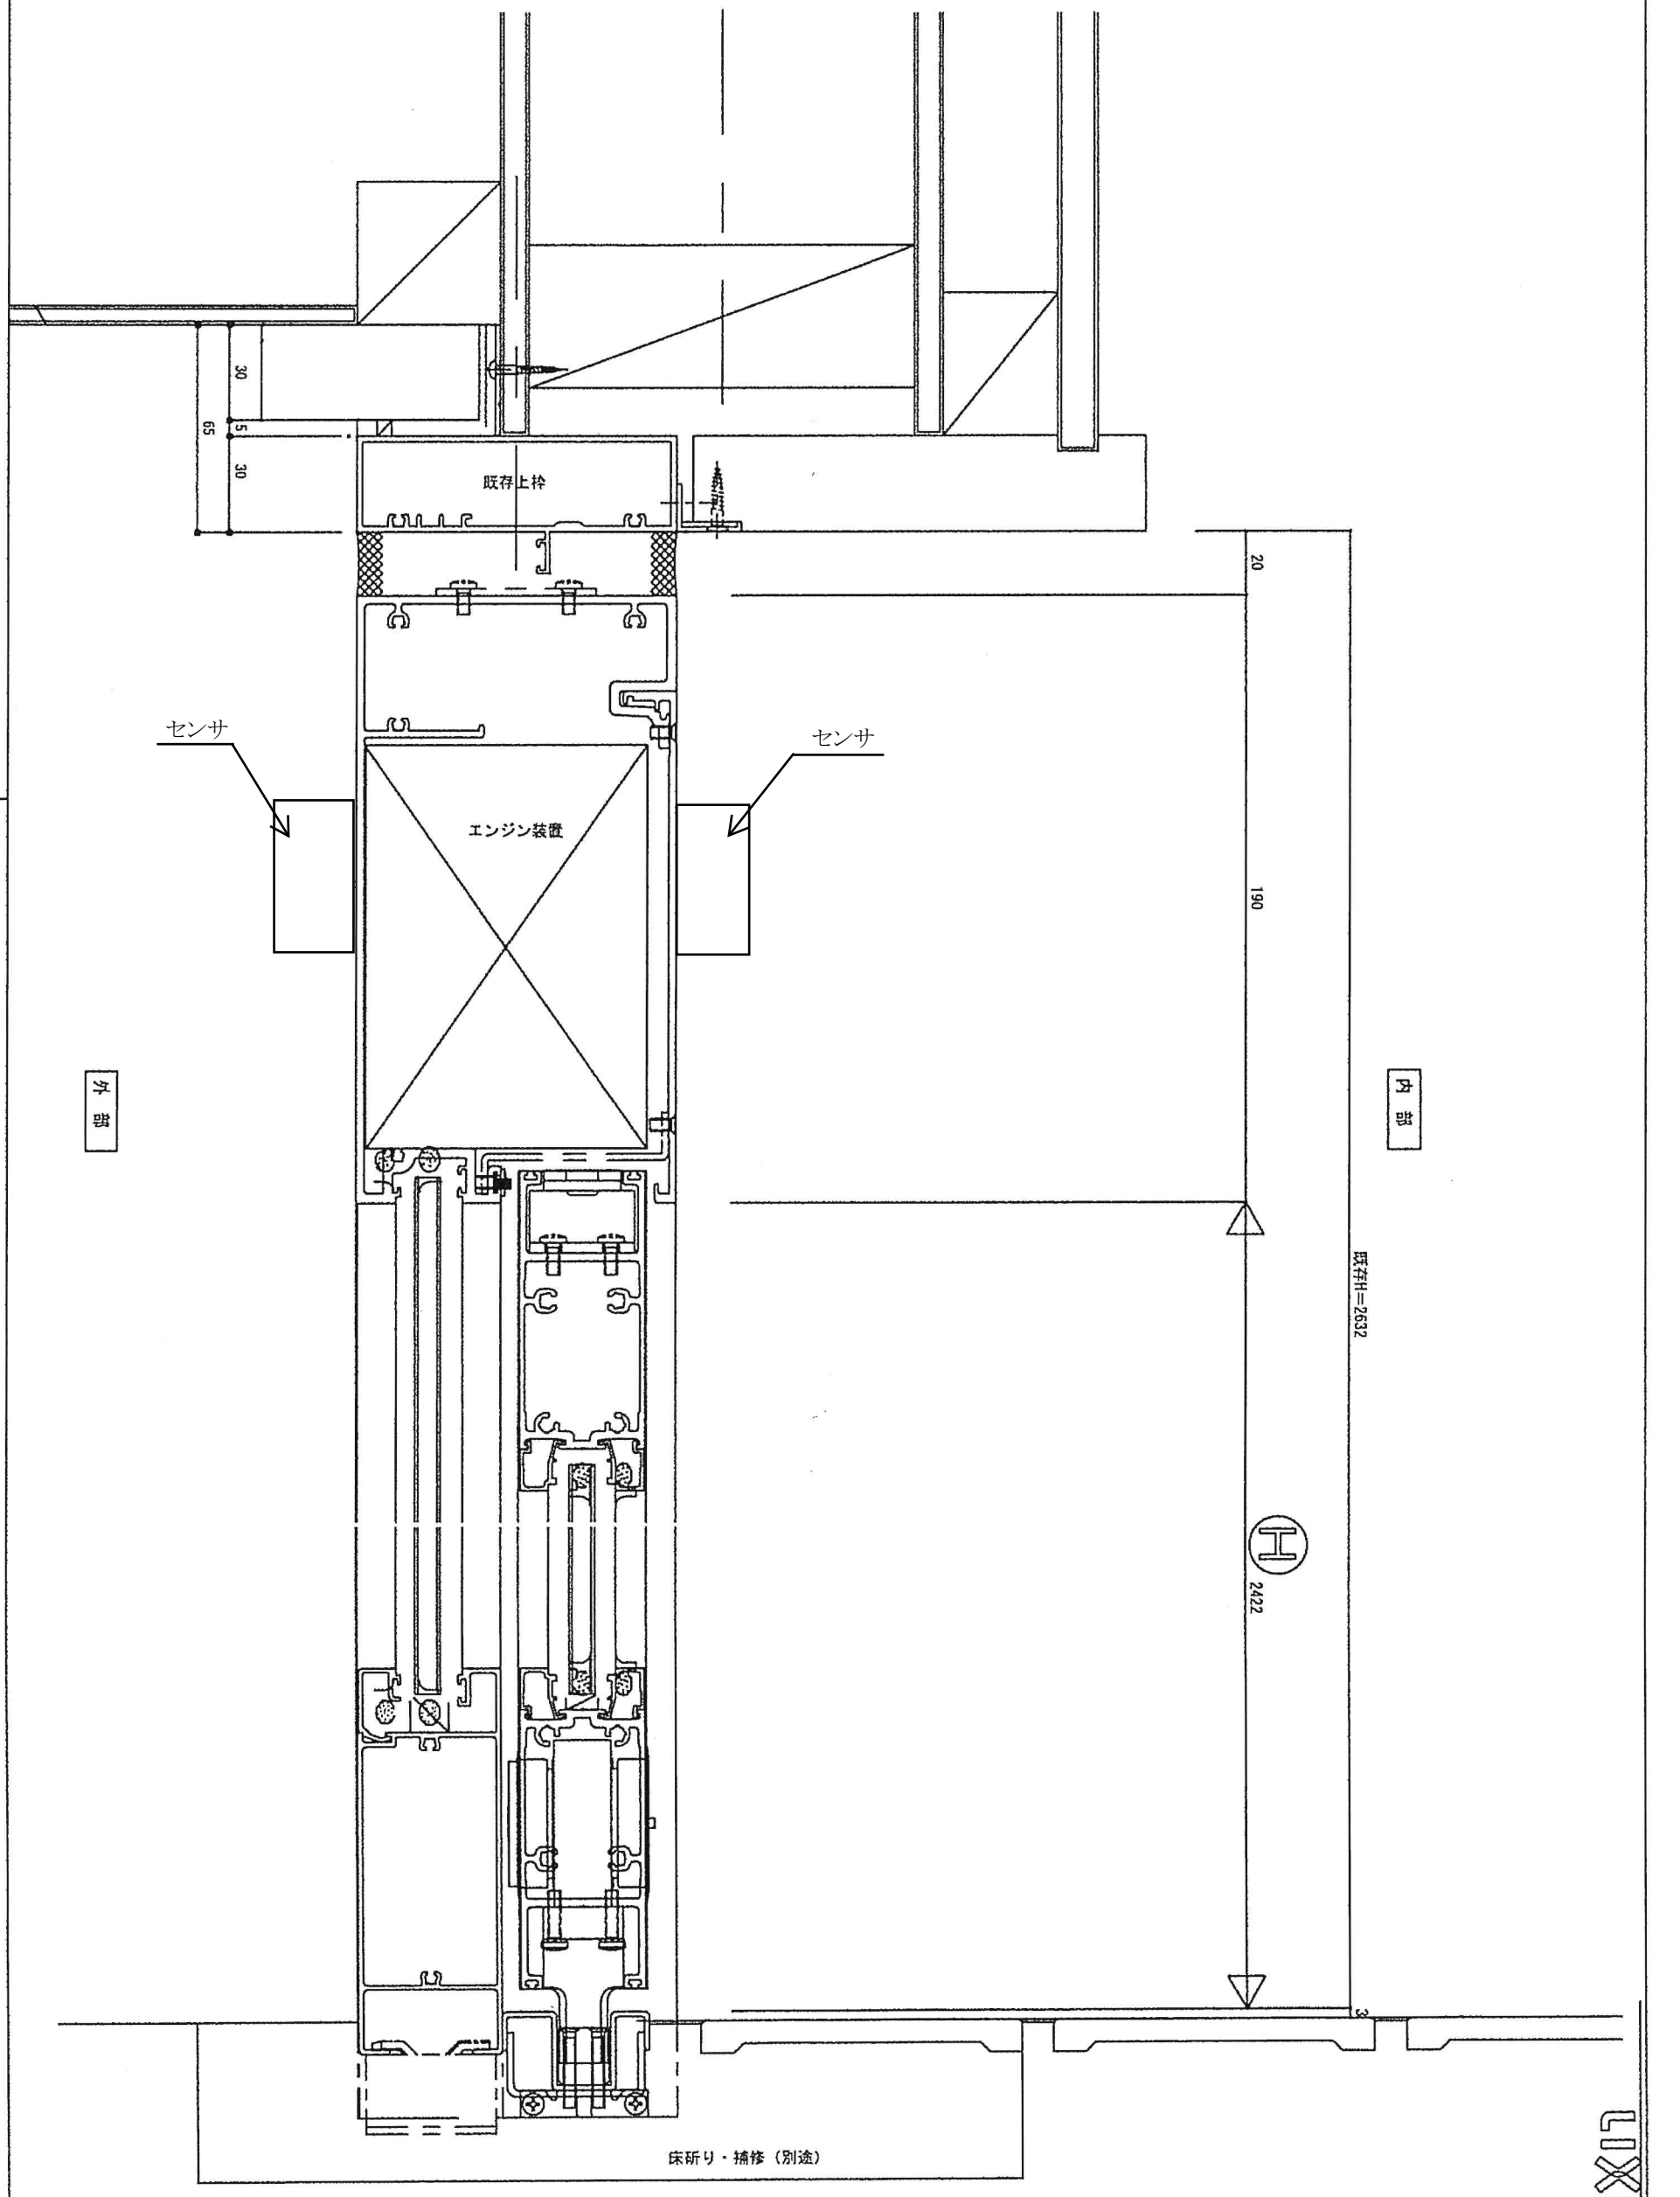
30
5
30
65
既存上枠
20
センサ
センサ
エンジン装置
190
外部
内部
既存H=2632
H
2422
床斫り・補修（別途）

外 部

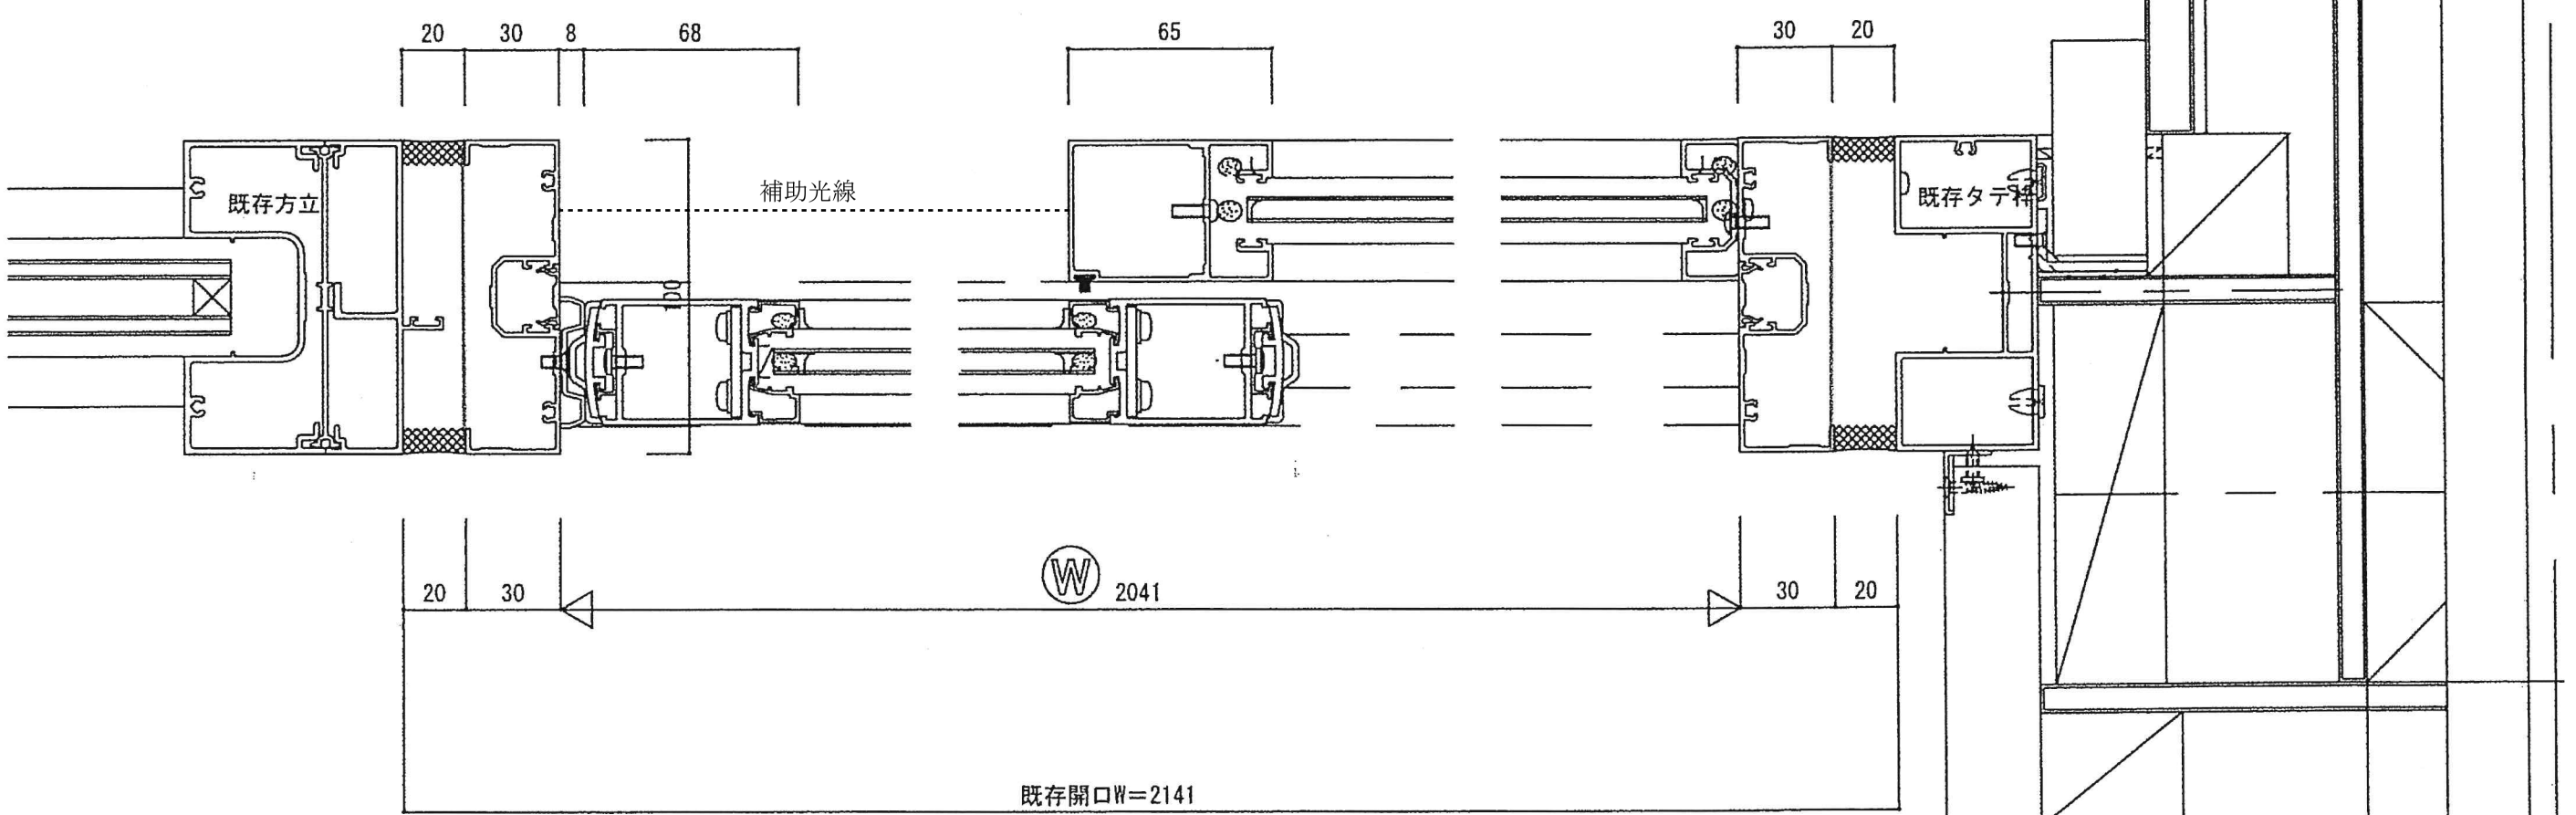

内 部

件名：地元市場ハマテラス

建物外観

	コメント

北側入口外観

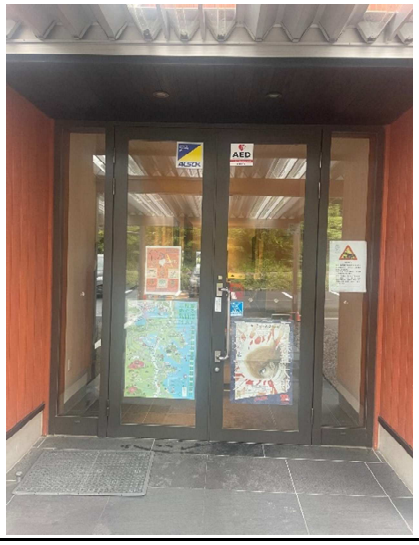	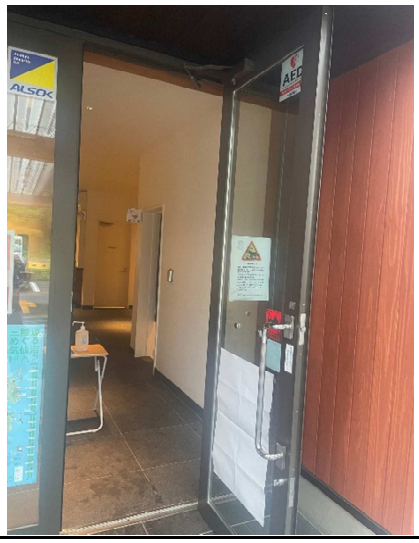	
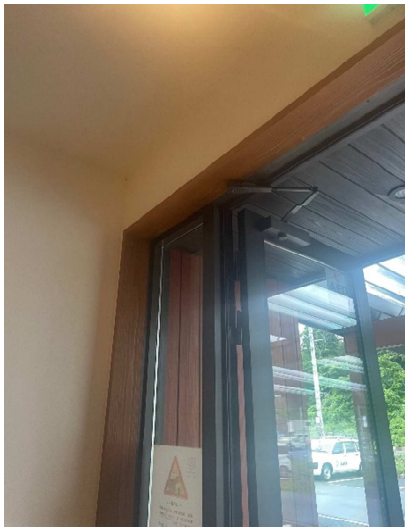
北側入口観