


符号	AD	シリーズ	フロンテック100 オートドア スタンダード		色	ブロンズ	
数量	1	ガラス溝幅	ガラス押え	水切出	膳板		
			Fix=ビート ドア=シール	見切縁出	アングル		
付属 部品	部品名		メーカー・品番		数量	備考	
	オートドアエンジン		日本自動ドア		一式	(別途工事)	
	センサー類		日本自動ドア		一式	(別途工事)	
	内外タッチセンサー		日本自動ドア		一式	(別途工事)	
	本締り錠 DG2		YDUS642(U9)*2個セット		1		

詳細図番:	
取付 場所	特記 事項

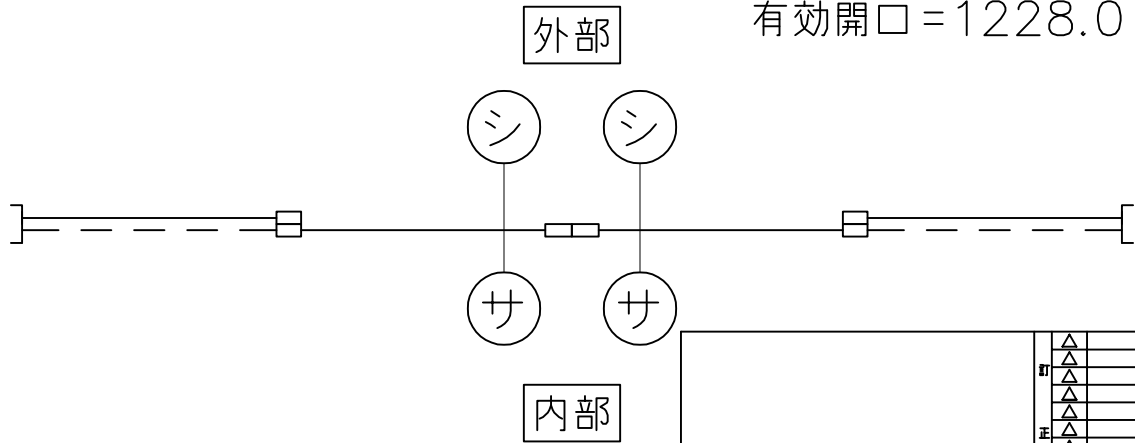

図面内容	工事名	受領印	スケール
姿 図	みんなのえんがわ池袋 改修工事		1/20
			照査 設計 図番
			○ 代財 ○ 01

年 月 日	AD
	1

ROYAL

LIXIL

内部


既存開口=2608~2613

H=2570

ドア側H=2000

DH=

埋込代30

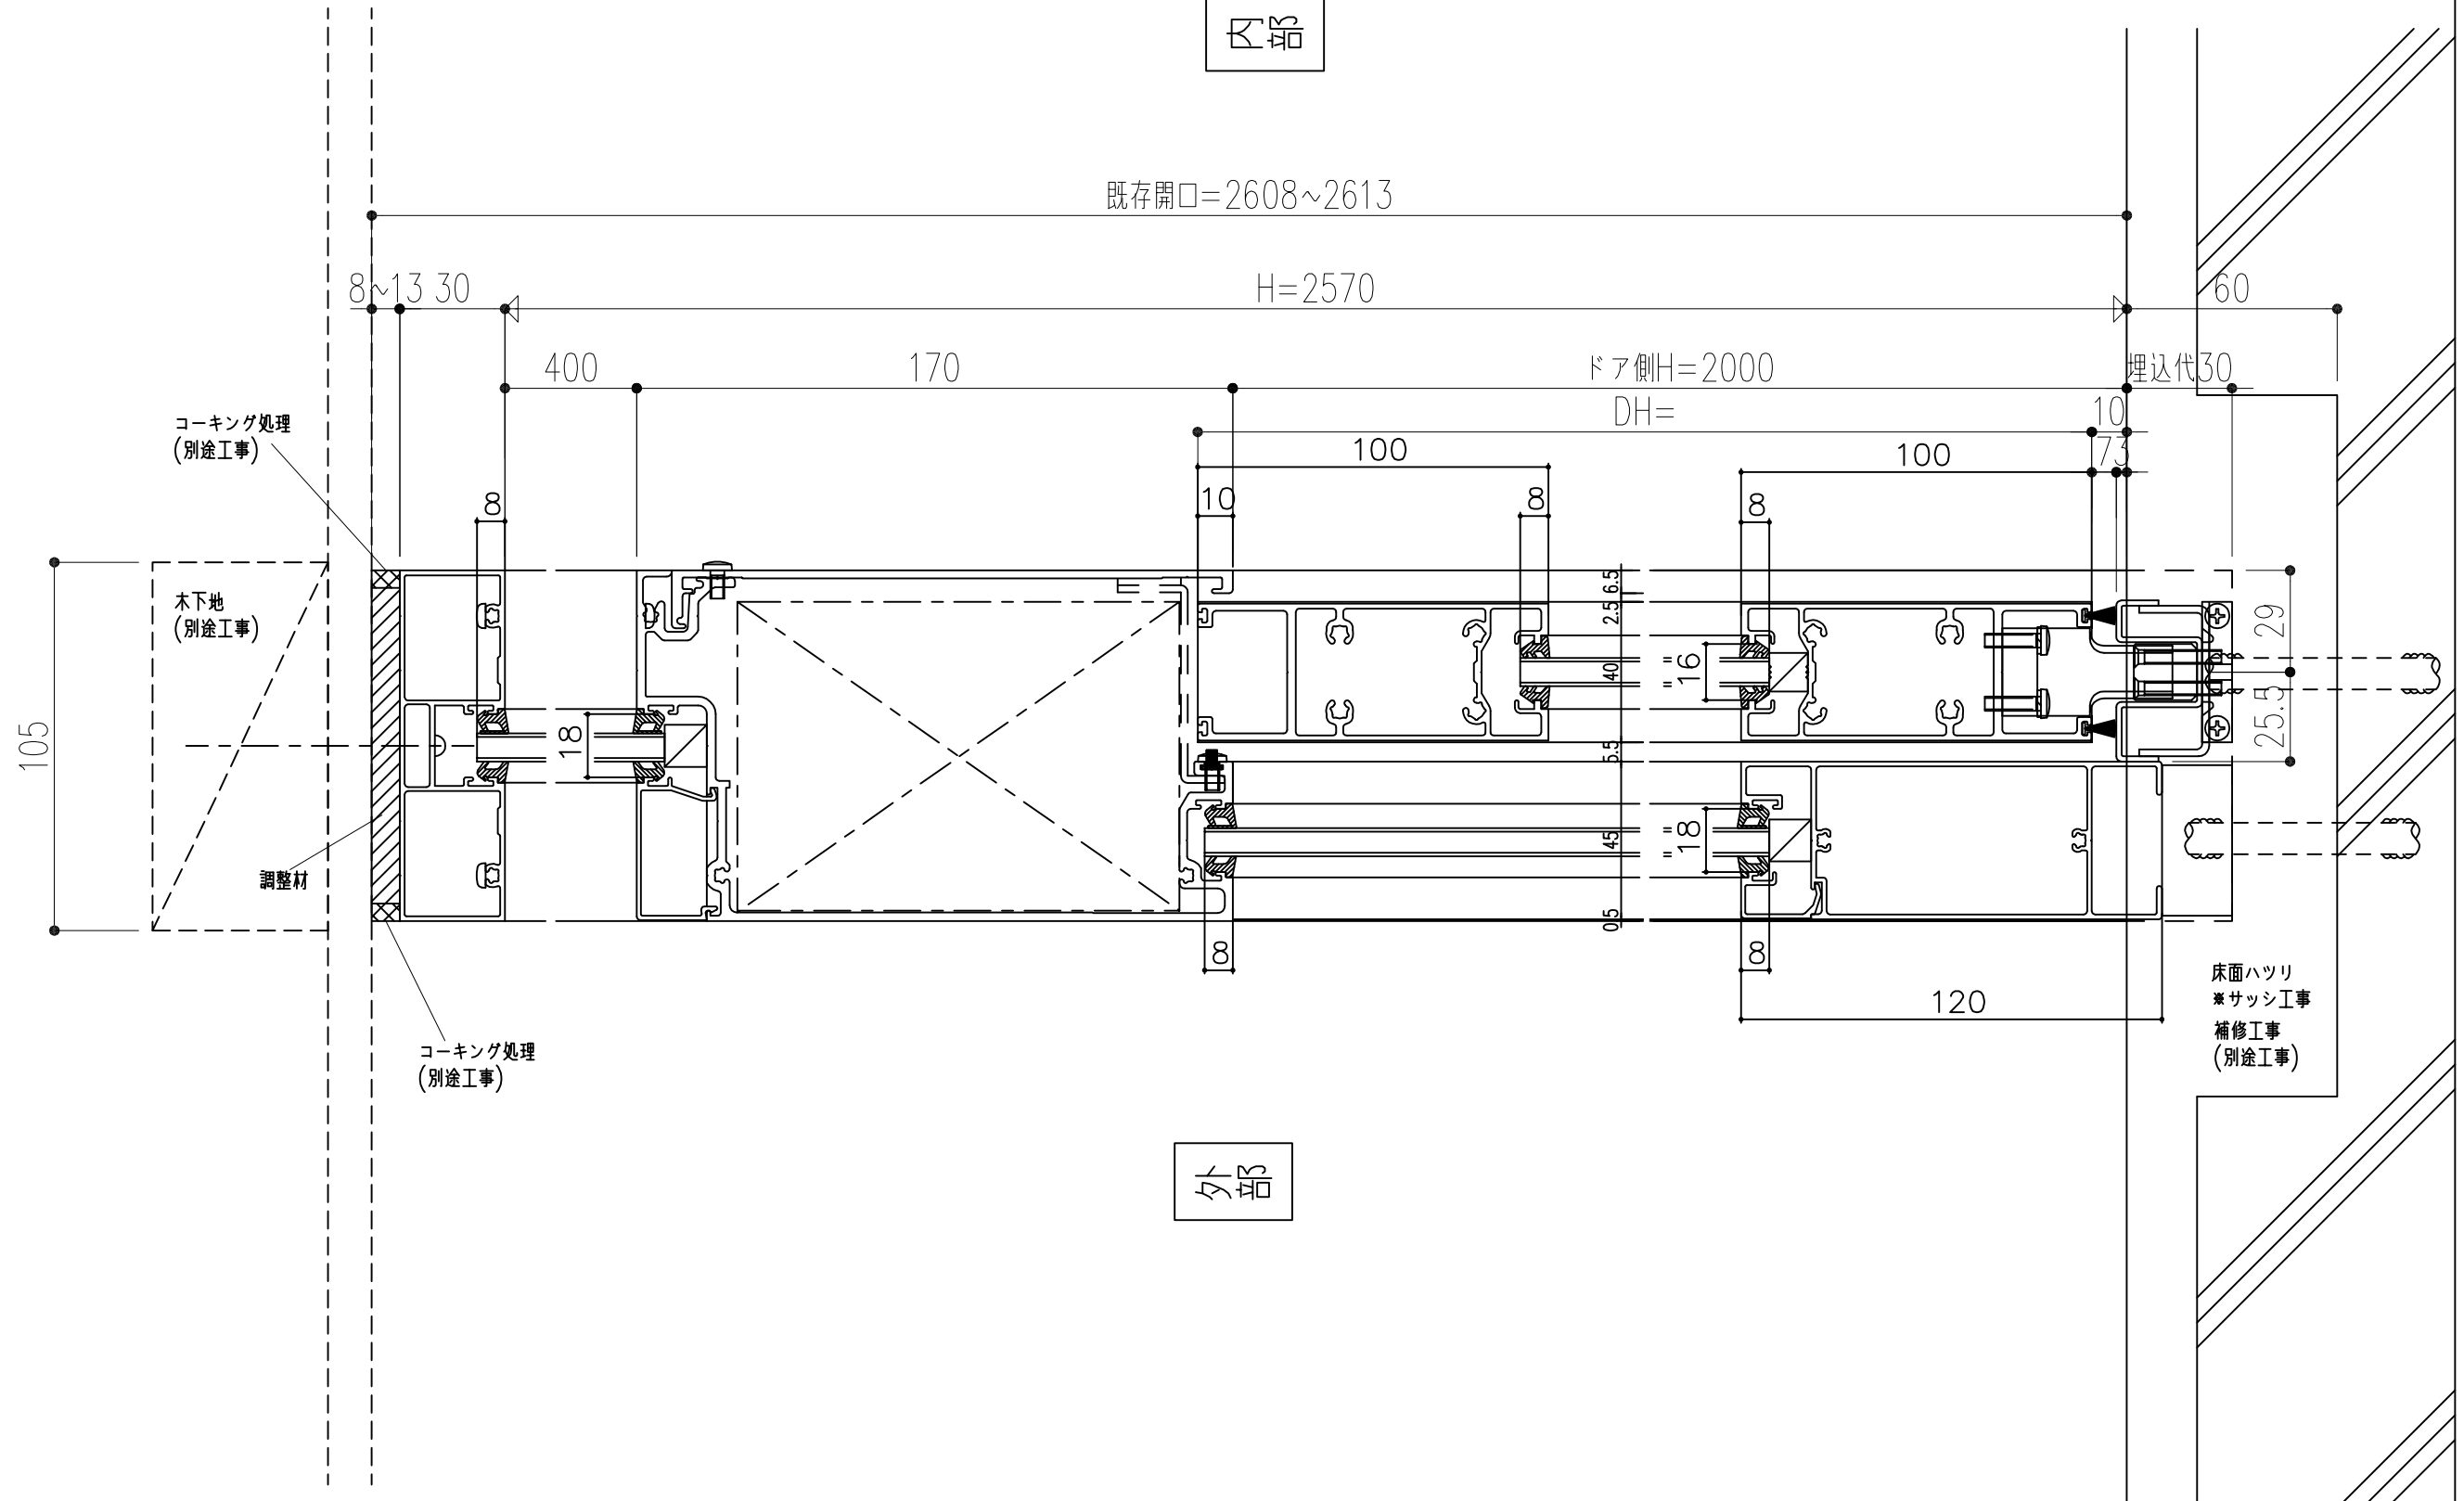

コーキング処理
(別途工事)

木下地
(別途工事)

調整材

コーキング処理
(別途工事)

床面ハツリ
*サッシ工事
補修工事
(別途工事)

外部

105

8~13 30

400

170

100

100

10

8

8

10

73

29

25.5

2.5

6.5

40

5.5

45

0.5

"16

"18



120

訂 正	△		図面内容	工事名 みんなのえんがわ池袋 改修工事	受領印	照査	設計	スケール 1/2
	△							図番 02
	△				年月日	○	代財	

AD
1

ROYAL

LIXIL

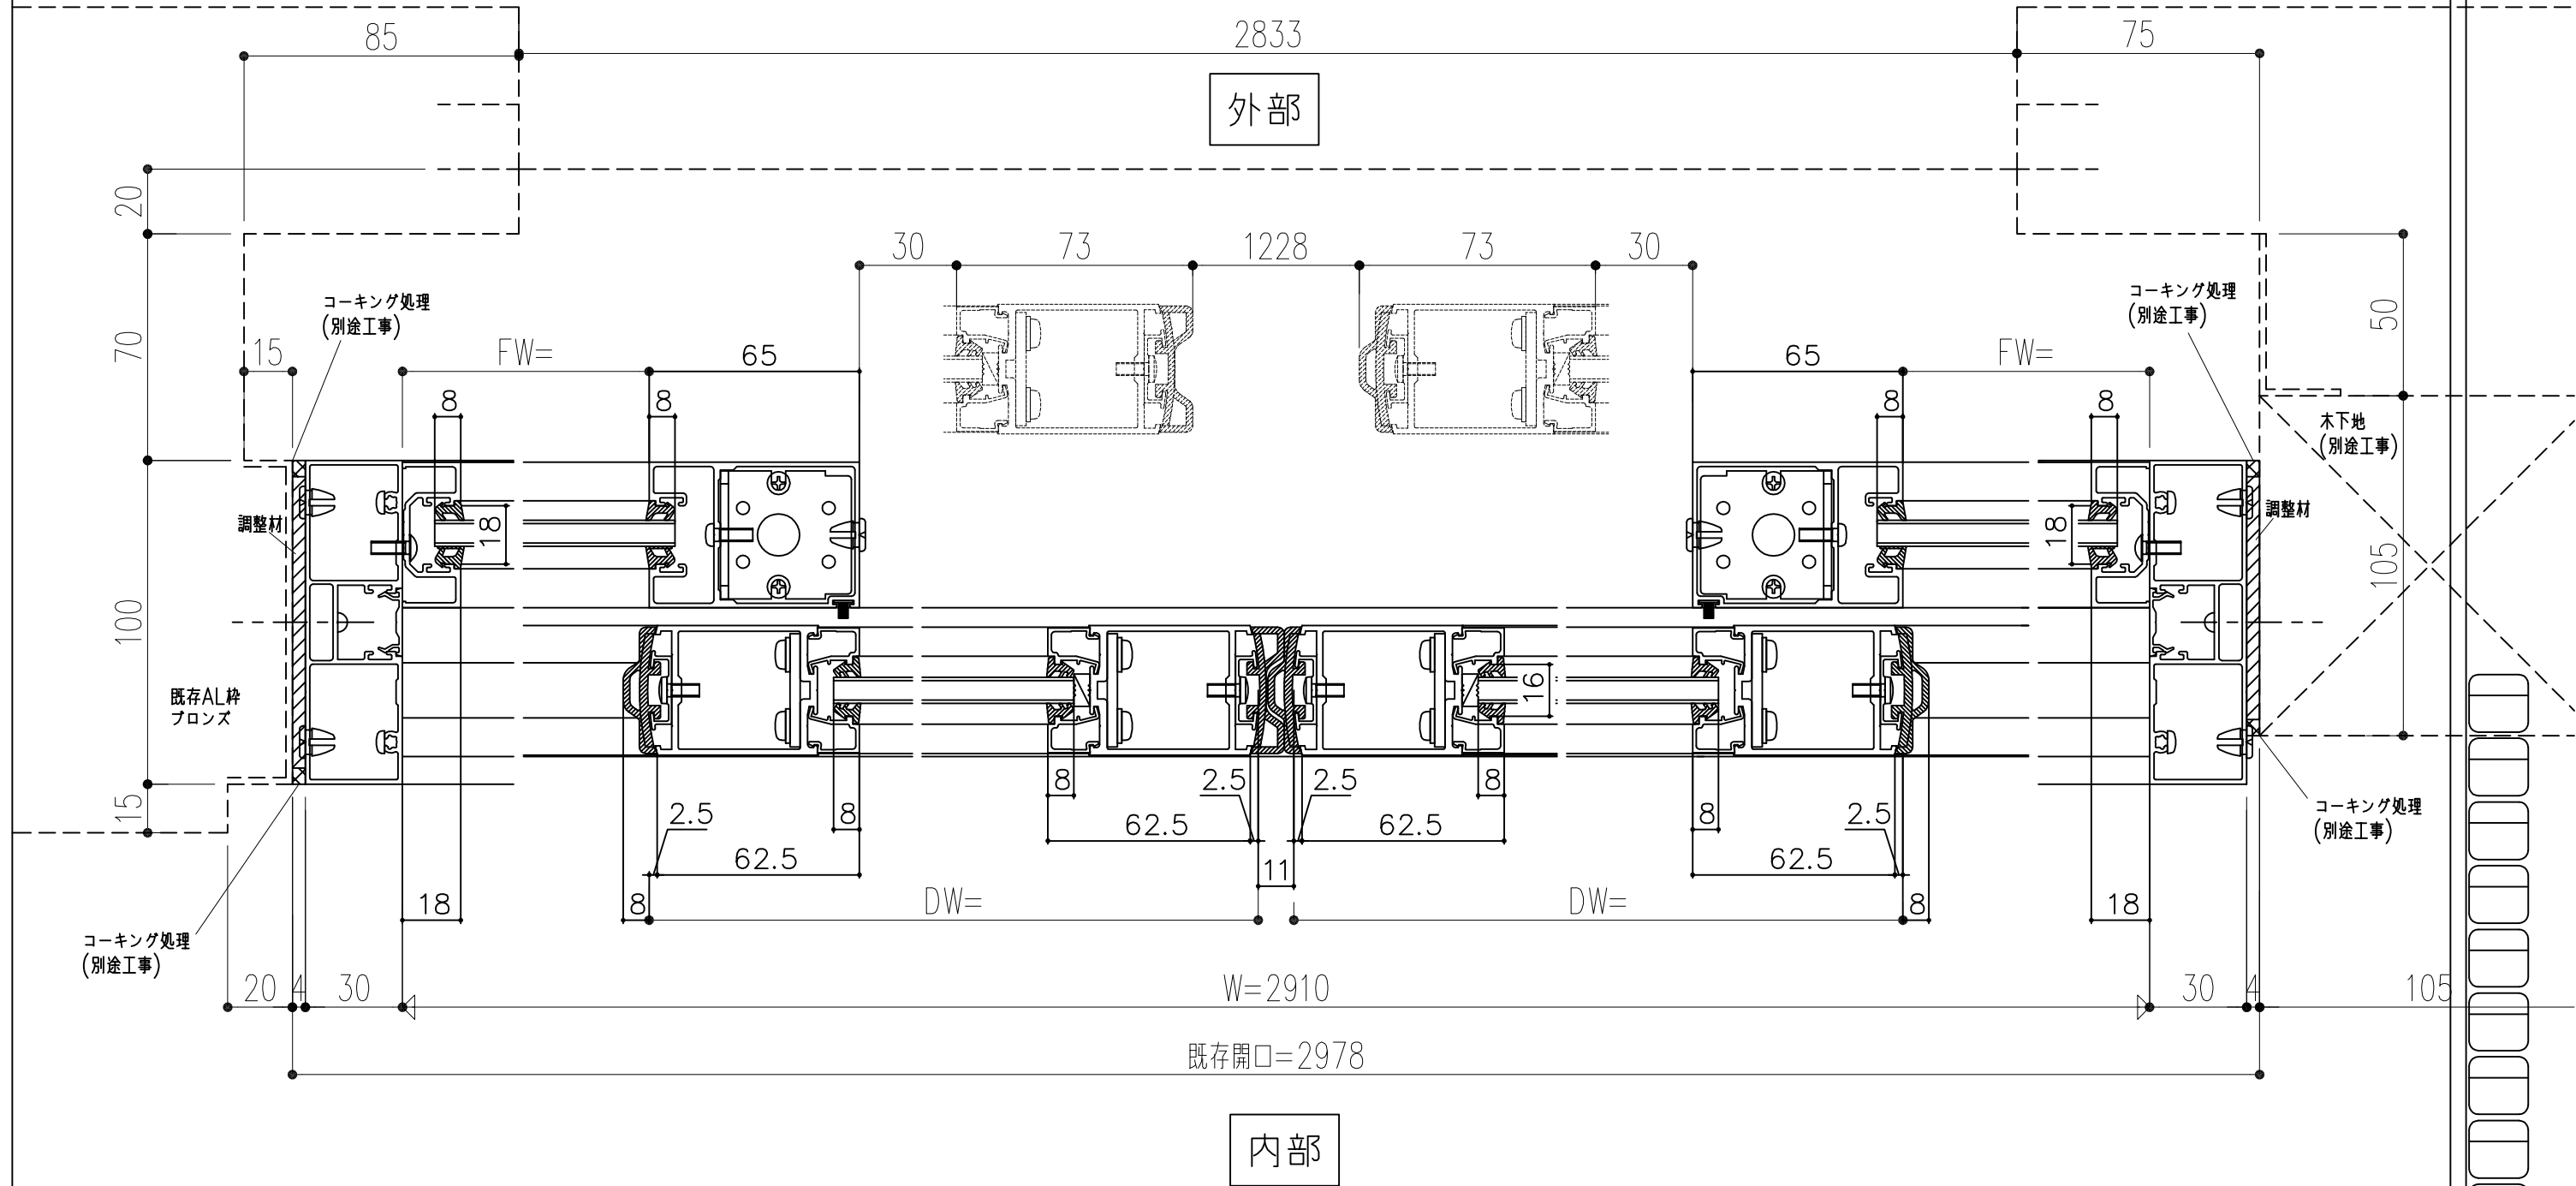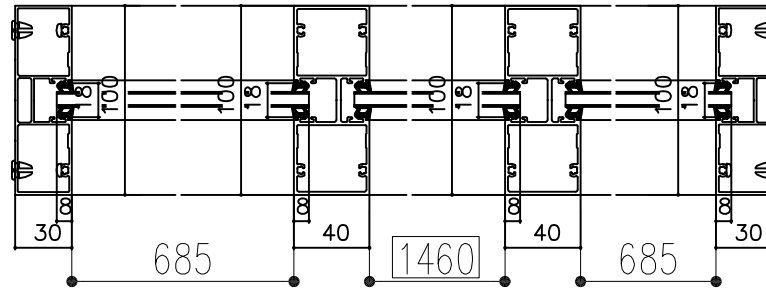

訂		図面内容
△		
△		
△		
△		
△		
△		

工事名
みんなのえんがわ池袋 改修工事

受領印
年月日

照査	設計	スケール 1/2
○	代財	図番 03

