内観図

工事内容 ※　既存ハンガー引き戸の自動ドア化
（アルミ100見込みフロント、シルバー色）

見積り範囲

①ハンガー引き戸台板、部品撤去処分
②片引き自動ドア開閉装置
③内外センサー
④補助光線スイッチ（2光線）
⑤自動ドア開閉装置及び付属機器取付工事一式

※　施工日：日曜若しくは水曜の定休日

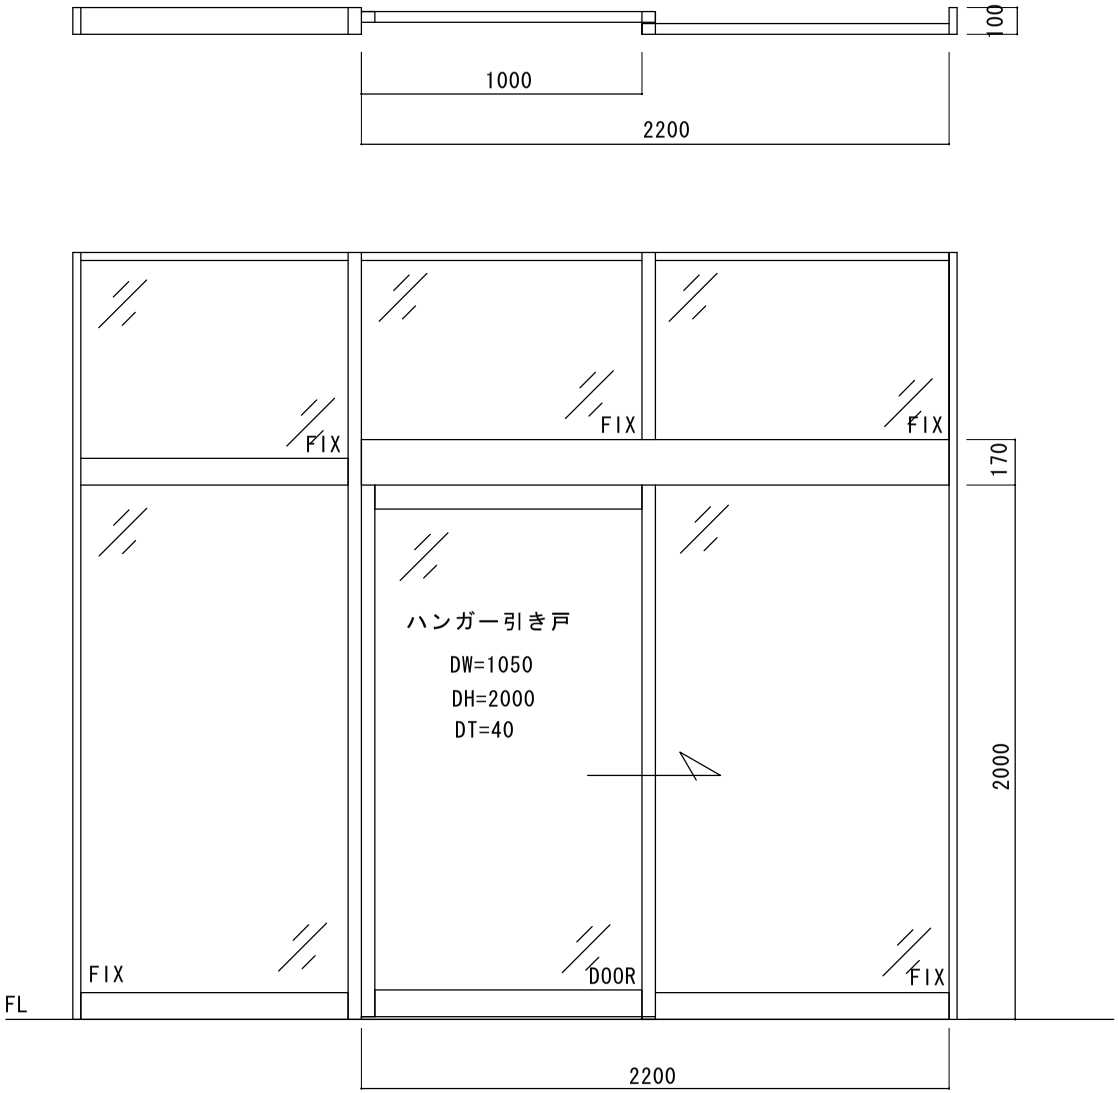

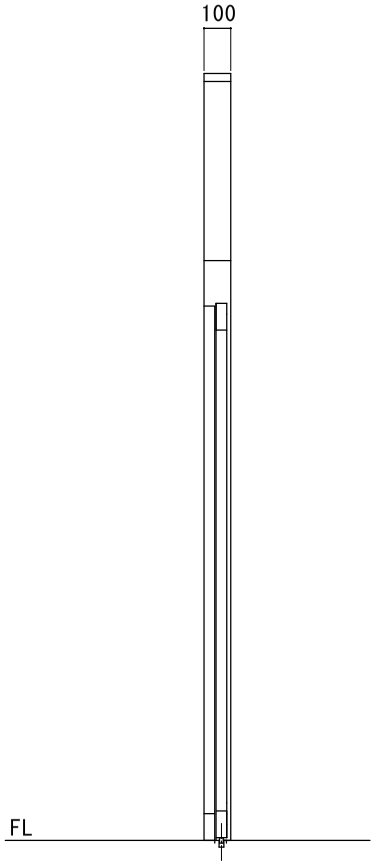

図　面　名　称			JADSA	部長	課長	設計	製図	照査	縮尺 1/20	設計監理 殿	月　日	工事名	
あすなろ　様	No.	月日	訂　正　事　項	NPO法人全国自動ドア産業振興会						施　工 殿	月　日	設計番号	図　番