
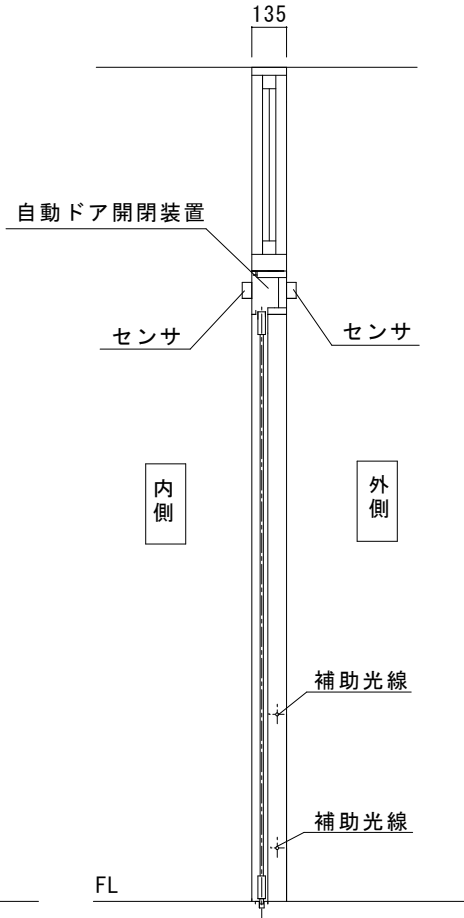


SUSHLフロント内蔵両引き自動ドア装置一式交換工事
見積範囲

- ①老朽劣化自動ドア装置撤去処分
- ②新規自動ドア開閉装置
- ③内外起動センサ
- ④補助光線センサ
- ⑤上記材料交換取付調整

※本図は、現場調査報告に基づき作図しています
施工の際には確認が必要です

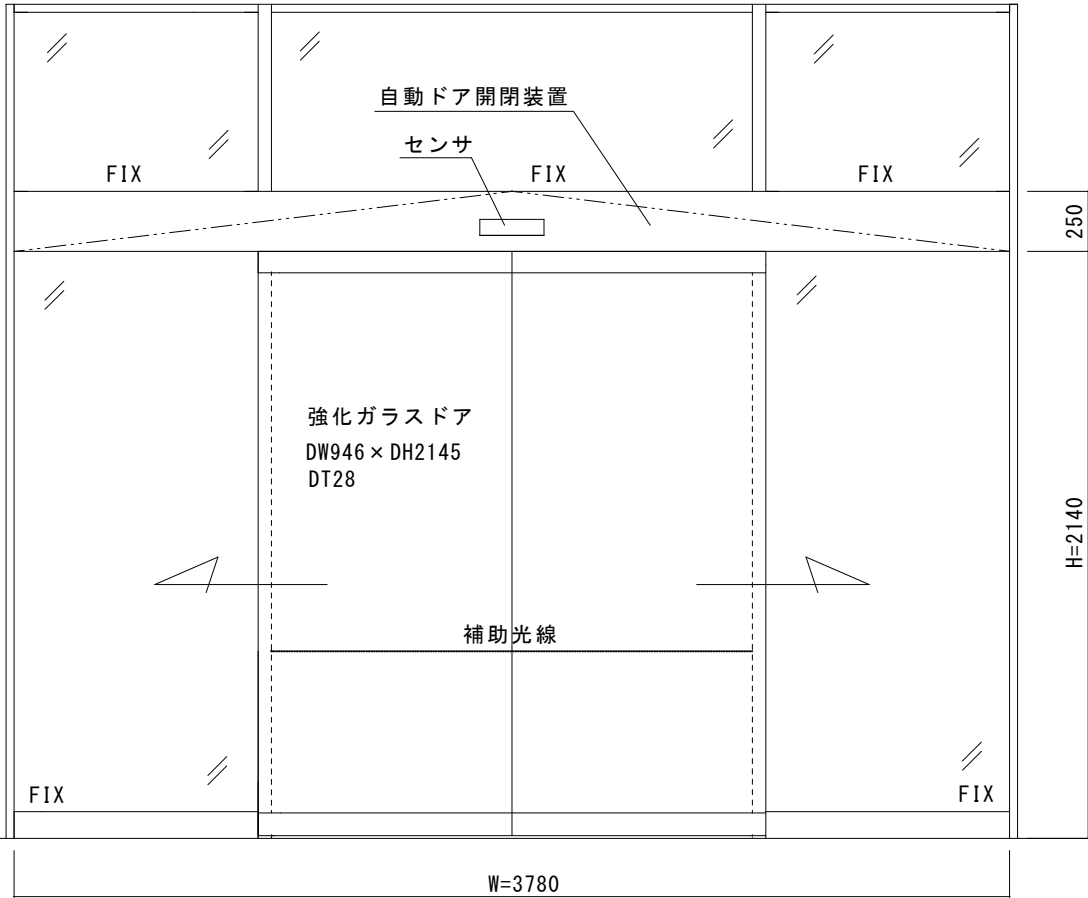

図面名称 平面図・姿図・縦断面図	No.	月日	訂正事項	JADSA	理事	理事	設計	製図	照査	縮尺	設計監理	工事名 軽費老人ホーム ケアハウス天王 自動ドア装置一式交換工事	設計番号	図番 1
							野口	野口		1/20	殿			
					NPO法人全国自動ドア産業振興会						施工			
											殿			

無目断面詳細図

FB割付図



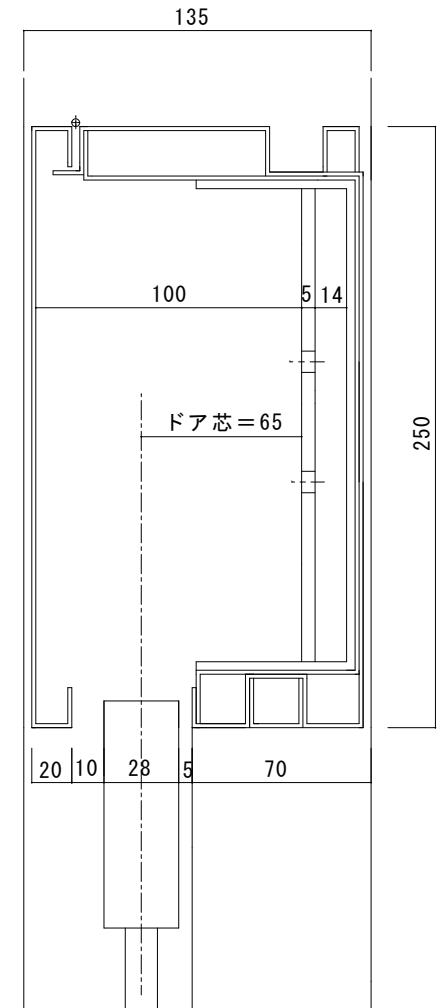


図 面 名 称	△		JADSA	理 事	理 事	設 計	製 図	照 査	縮 尺	設計監理		工事名	軽費老人ホーム ケアハウス天王		
FB割付図・無目断面詳細図	△					野口	野口			1/20		殿	月	日	自動ドア装置一式交換工事
	△										施 工				
	No.	月 日		訂 正 事 項	NPO法人全国自動ドア産業振興会							殿	月	日	設計番号
															2






現場名	ホームアパルス天王		SUS・ST内蔵納まり調査資料	
住 所	栃木県利根市福居町 750-1			
設置場所	国際室内部			
担当者	川田 雄 三好 邦			
既存エンジン	テラオカ	交換エンジン	JA 126A A72	
外側既存センサ	DA203V(S)	外側センサ	OAB-215V ☐ 併用	
内側既存センサ	DA203V(S)	内側センサ	OAB-215V ☐ 併用	
既存補助光線	OS-1P	補助光線	☒ 光線 ☐ 2光線	
ドア開閉方式	☒ スライド ☐ 円形 ☐ 2重スライド ☐ フルオープン ☐ 3重スライド	点検口寸法	縦 — mm 横 — mm	
引き勝手(内観)	☐ 右引き ☐ 左引き ☒ 両引き	ランマ	☒ 有り ☐ 無し	
サッシW/H寸法	W 3178 mm H 2140 mm	難易度	☐ 0.5~2.0h ☐ 2.0~3.0h ☐ 3.0~4.0h ☒ 4.0~5.0h ☐ 5.0~6.0h ☐ 6.0~7.0h	
サッシ材質	☐ アルミ ☐ ステン ☒ スチール ☐ 木	特殊仕様	☒ 割 ☐ 合板穴化工有り ☐ カバーなし ☐ 重量用 ☐ 停電時解錠型 ☐ 停電時施錠型 ☐ バッテリー開放 ☐ バッテリー閉鎖	
仕上り色	☐ ホワイト ☐ H.L. ☒ 鏡面 ☐ シルバー ☐ ブロンズ ☐ ブラック ☐ ステンカラー ☐ つや消し	必要人員	☐ 1人 ☒ 2人 ☐ 3人 ☐ 4人以上	
ドア種類	☐ アルミ框 ☒ 強化ガラス ☐ ステン框 ☐ スリム框 ☐ 両面フラッシュ ☐ 片面フラッシュ ☐ 中棧付き	電 源	☐ コンセント ☐ 壁スイッチ ☐ 直結	
ドア寸法	DW 946 DH 2145 DT 28	現場状況	☒ 有人現場 ☐ 無人現場	
ドア吊元ピッチ	120 mm	障害物	☐ 有り ☒ 無し	
引き残し	50 mm	現場写真	☒ 全体 ☒ 正面 ☒ 内観 ☒ 外センサ ☒ 内センサ ☐ 補助センサ ☒ 電源 ☒ エンジン内部(納まり)	
ドア芯	65 mm	火気	☐ 電動グラインダー ☐ 溶接機	
取付け法	☐ ビス ☒ ボルト ☐ 溶接 ☐ ガラスポケット ☐ コーナーピース	モール配線工事	☐ 有り ☒ 無し	
※既存サッシに反り・曲がり・損傷はありますか？		☐ 有り ☒ 無し		
※ガイドレールに狭窄部や浮き上がりはありますか？		☐ 有り ☒ 無し		
※既存ドアに反り・曲がり・損傷はありますか？		☐ 有り ☒ 無し		
図 面 名 称		No. 月 日 訂 正 事 項		JADSA
				部長 課長 設計 製図 照査 検尺 設計監理
				1/20 施工
				NPO法人全国自動ドア産業振興会
				工事名
				設計番号
				図 番

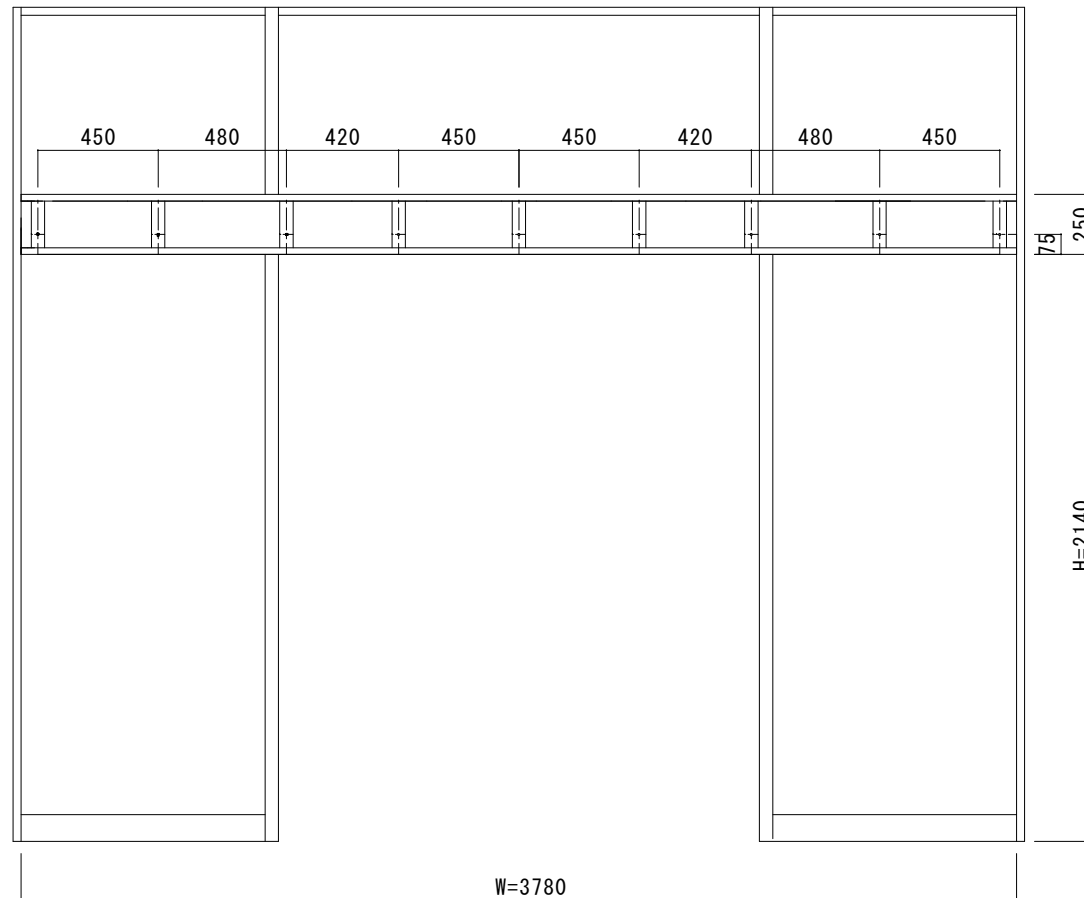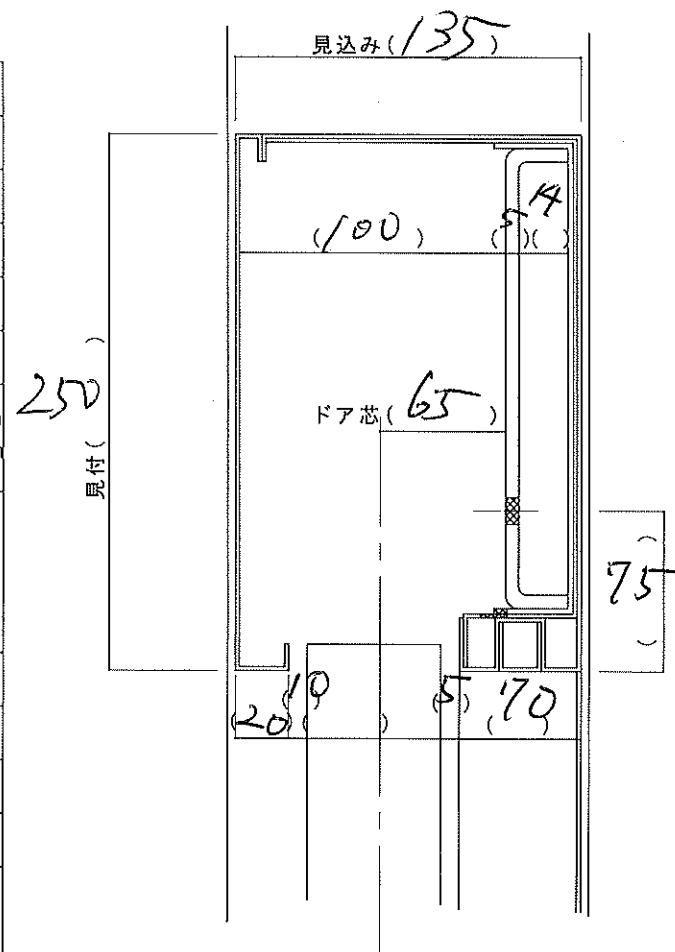

内観図

フロント材質: ☒ SUS ☐ ST ☐ AL ☐ W ☐ その他 ()
 エンジン納まり: ☒ 内蔵 ☐ 直付
 起動センサ: 外 (OA203V) 内 (OA203V) その他 ()
 補助センサ: 外 () 内 () 対向・反射 (/) 光線
 特殊仕様 (FB系)

※JIS 安全距離 () JIS 保護方策 (要・不要)

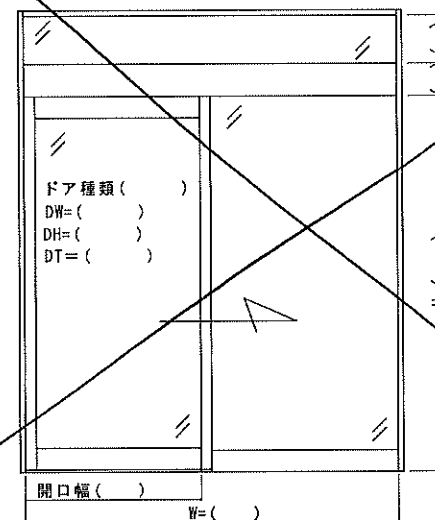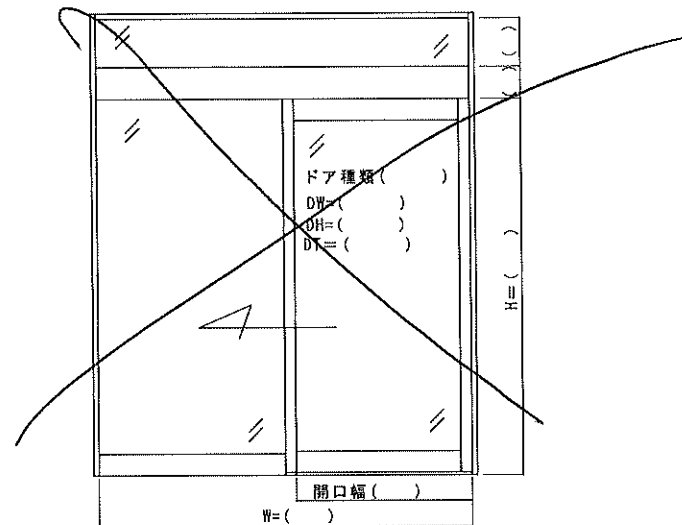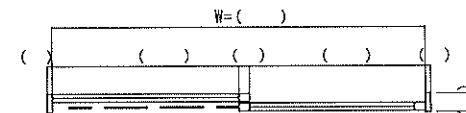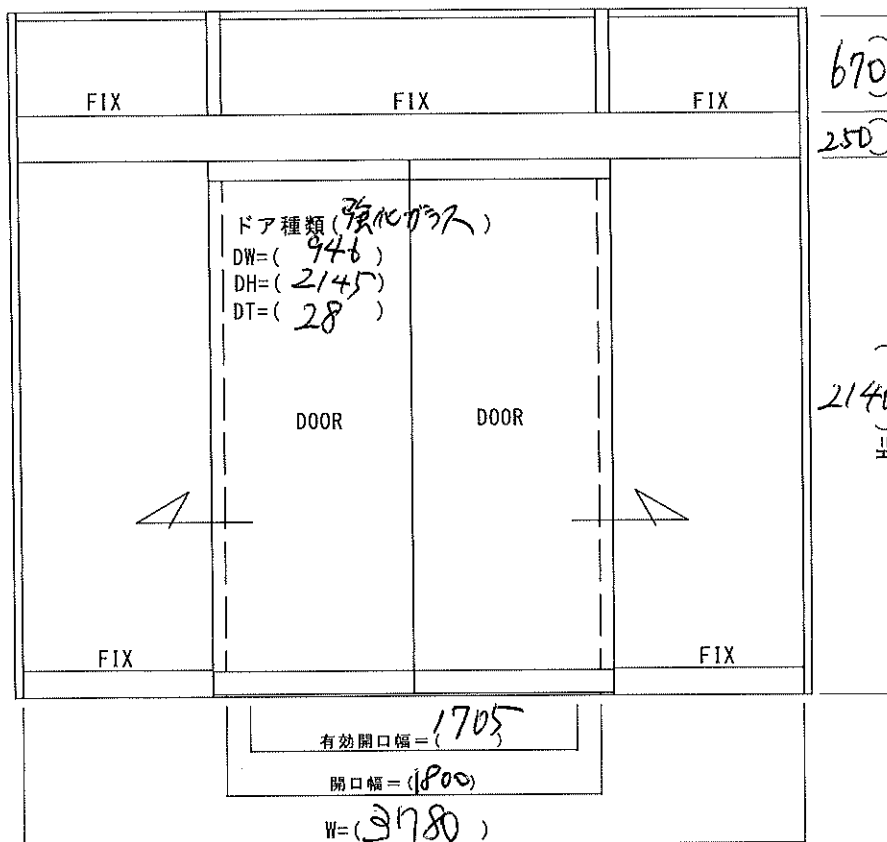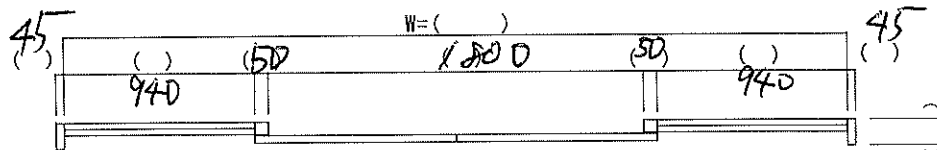

図面名称

現場調査表

No. 月日

訂正事項

JADSA

部長 課長 設計 製図 照査 縮尺 1/20
 野口
 NPO法人全国自動ドア産業振興会

設計監理

施工

股

股

月 日

月 日

工事名


設計番号

図番

1

FB割り付け図 両引き
 エンジン寸法L=(3710)
 現場名(カハハ天玉)

JIS 安全距離(mm)
 JIS 保護方策(要・不要)
 ※ 必要な保護方策()

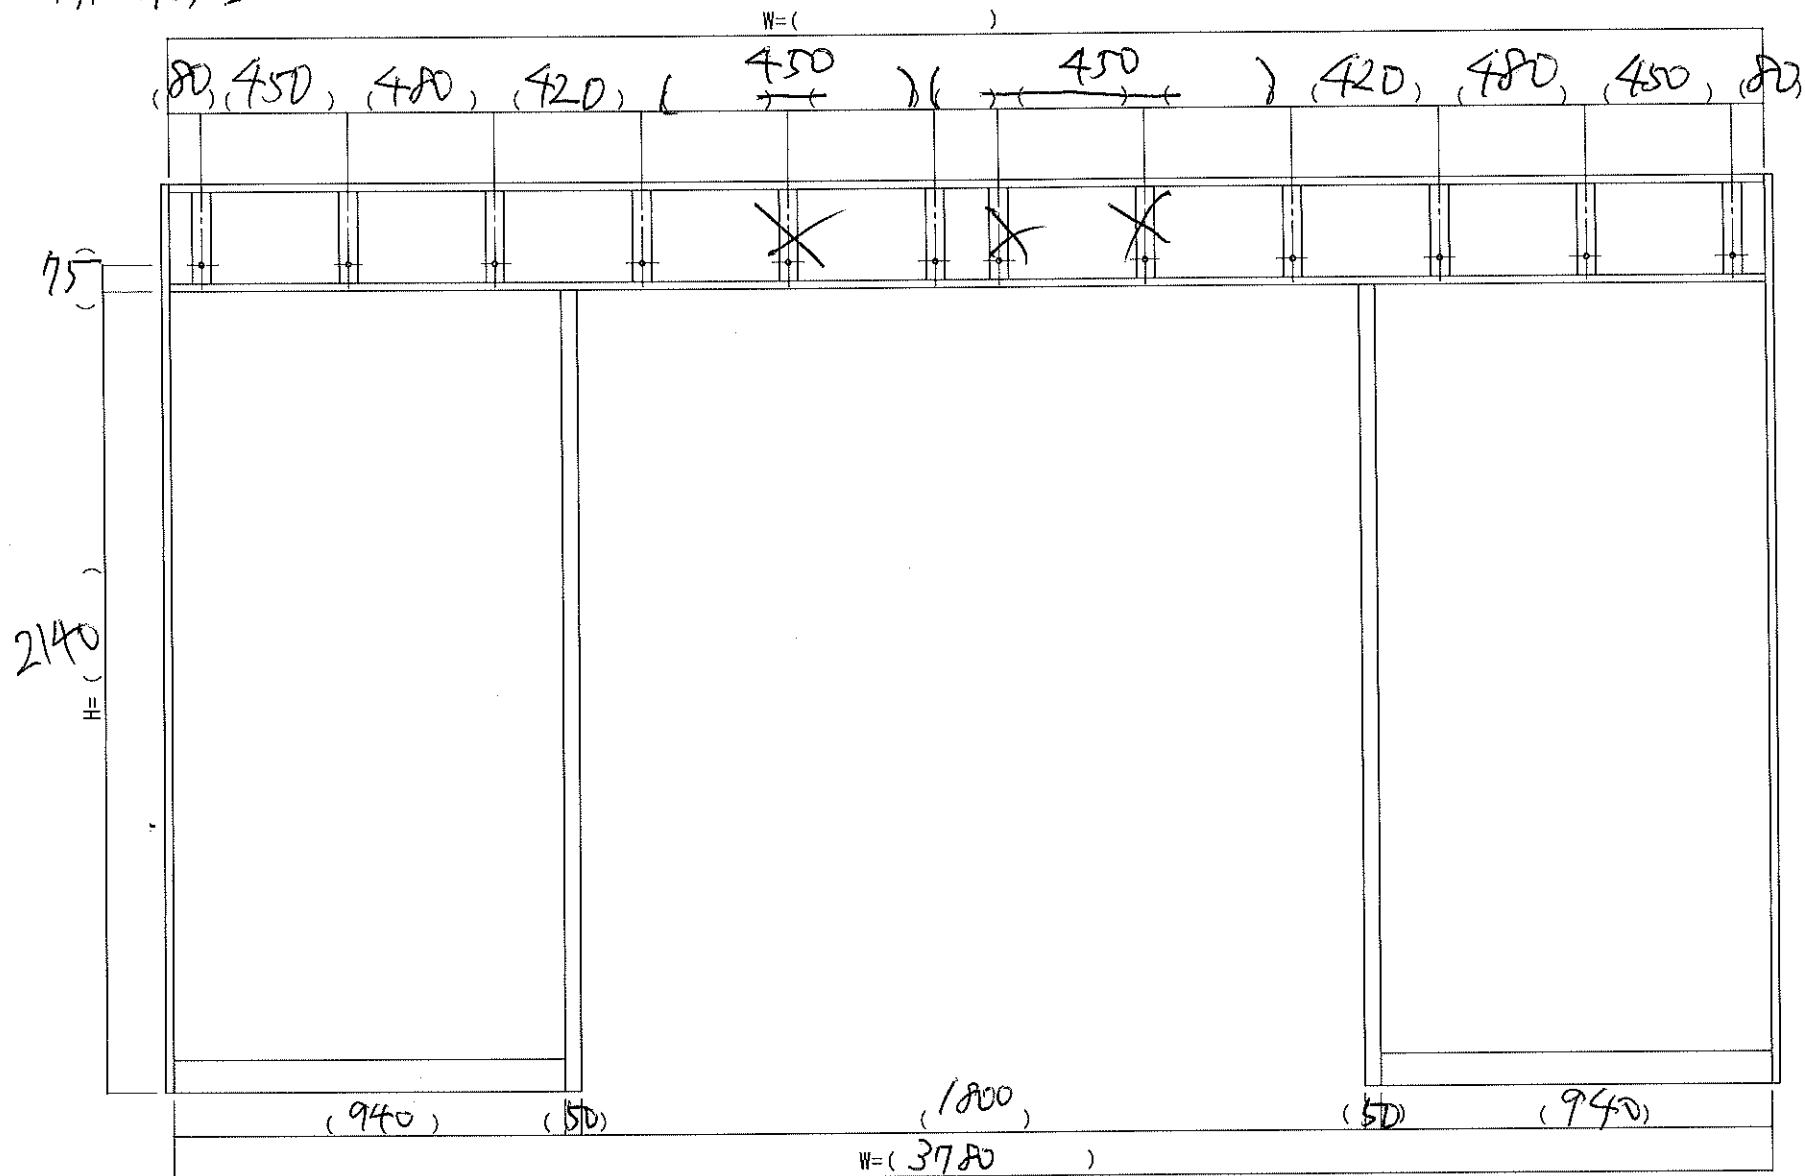

図面名称		No.		月日		訂正事項		JADSA		部長		課長		設計		製図		照査		縮尺		設計監理		工事名	
FB割付図																				1/20		施工		設計番号	
																						図番			

件名：ケアハウス天王

建物外観




コメント

自動ドアフロント 外観



自動ドアフロント 内観

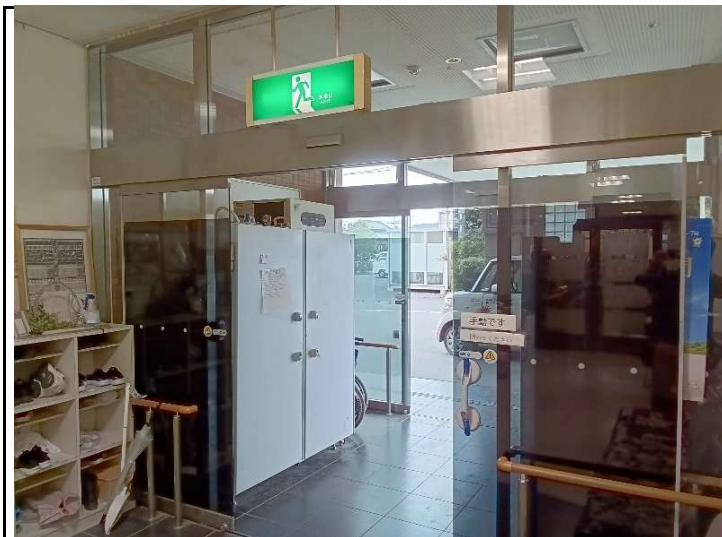

件名：ケアハウス天王

自動ドア開閉装置（装置取付状態）



コメント

自動ドア開閉装置（装置取付状態）



外側起動センサ



件名：


内側起動センサ

	コメント
---	-------------

補助光線センサ

	
--	--

補助センサ/併用センサ

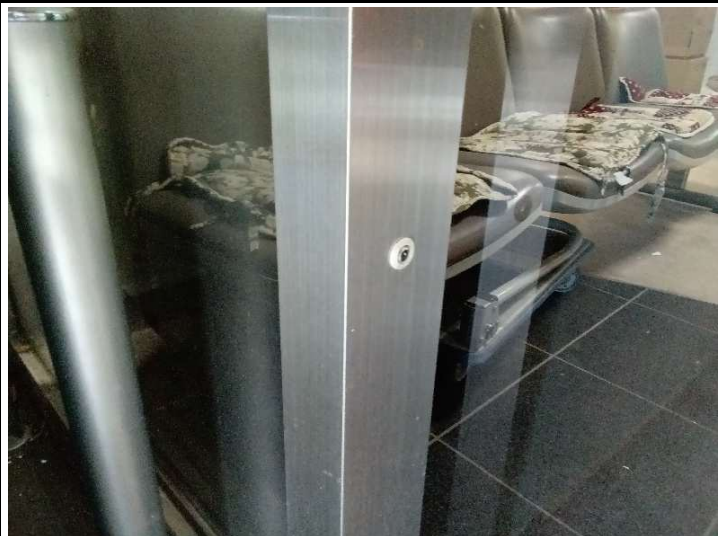	
---	--

件名：


フロントの状態（正常な場合のみ省略可）

	コメント
--	------

ドアの状態(正常な場合のみ省略可)

	異常なし
--	------

ガイドレール/ドアガイドの状態(正常な場合のみ省略可)

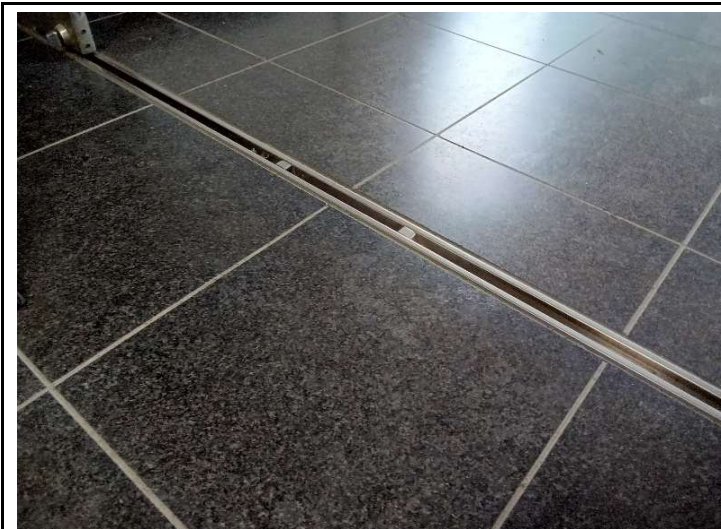	異常なし
---	------

件名：


点検口

	コメント
--	------

附属機器

--	--

その他（予備）

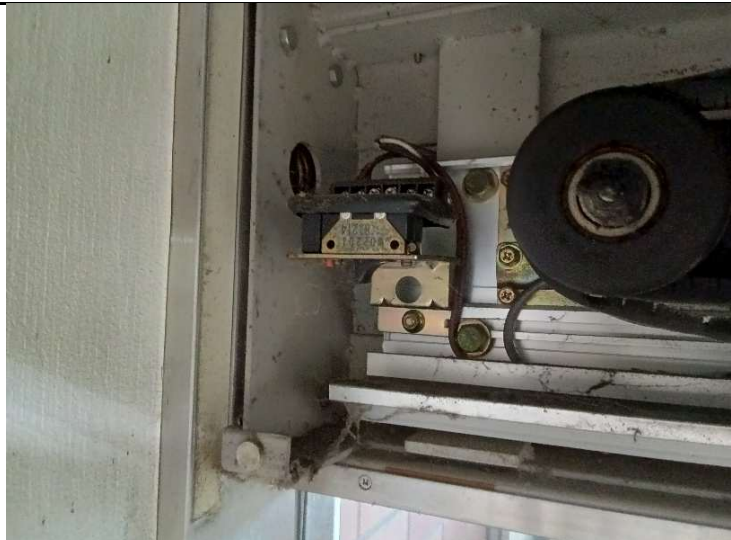	電源スイッチ
---	--------