
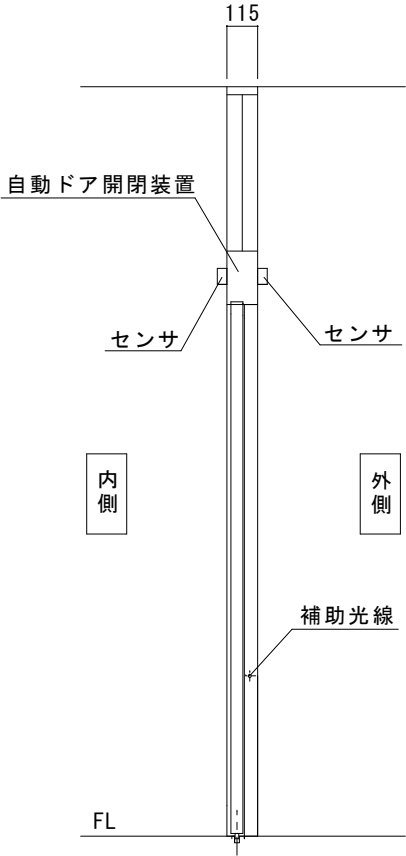


SUS鏡面フロント内蔵両引き自動ドア装置一式交換工事

見積範囲

- ①老朽劣化自動ドア装置一式撤去処分
- ②新規自動ドア開閉装置
- ③新規内外起動センサ
- ④新規補助光線センサ
- ⑤上記材料交換取付調整工事一式

※本図は、現場調査報告に基づき作図しています
施工の際には確認が必要です

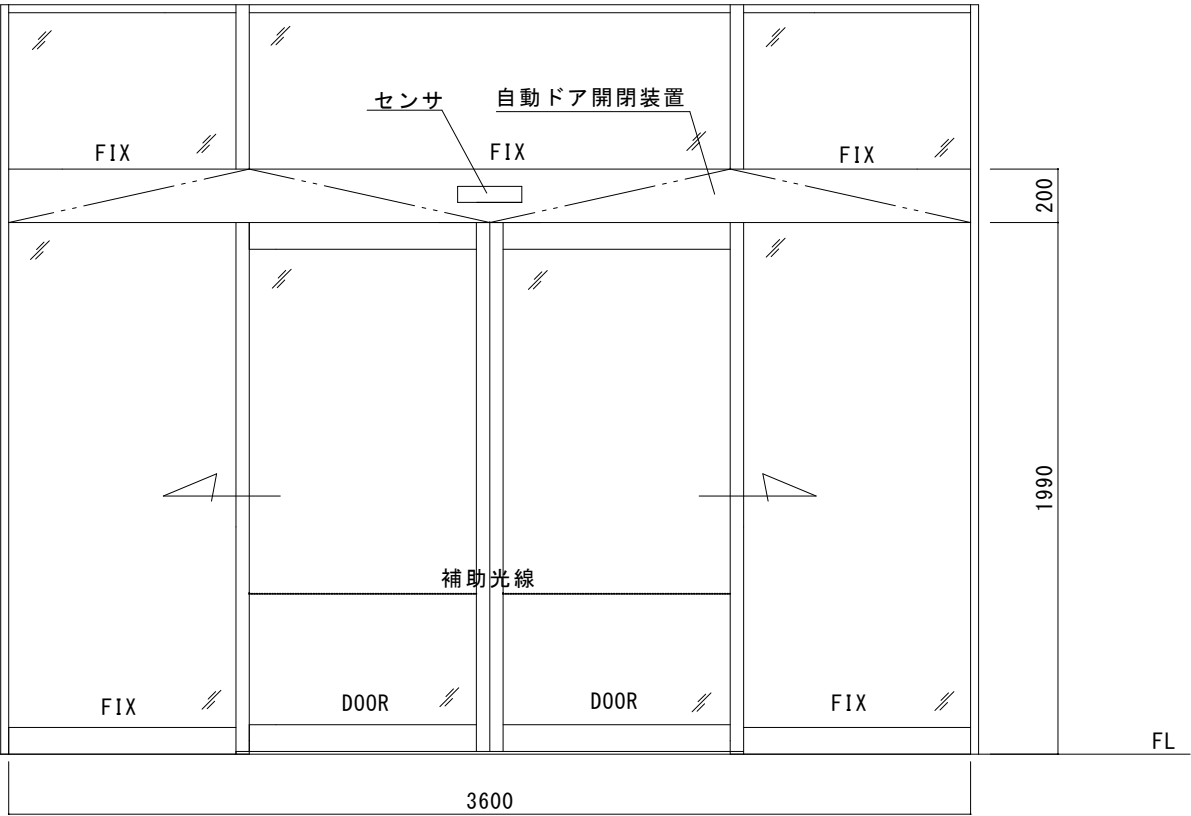

図面名称		No.		月日		訂正事項		JADSA		理事	理事	設計	製図	照査	縮尺	設計監理	工事名 さぬき市生涯学習館	
平面図・姿図・縦断面図												野口	野口		1/20	施工	自動ドア装置一式交換工事	
										NPO法人全国自動ドア産業振興会							設計番号	図番
																		1

無目断面詳細図

Technical drawing of a cabinet layout showing dimensions and components. The drawing includes a top section with a width of 115 and a depth of 100. A door is shown with a width of 65 and a height of 70. The bottom section has a width of 60 and a depth of 60. The total width of the cabinet is 115, and the total depth is 100. The drawing also shows a small circular component on the left side of the top section.


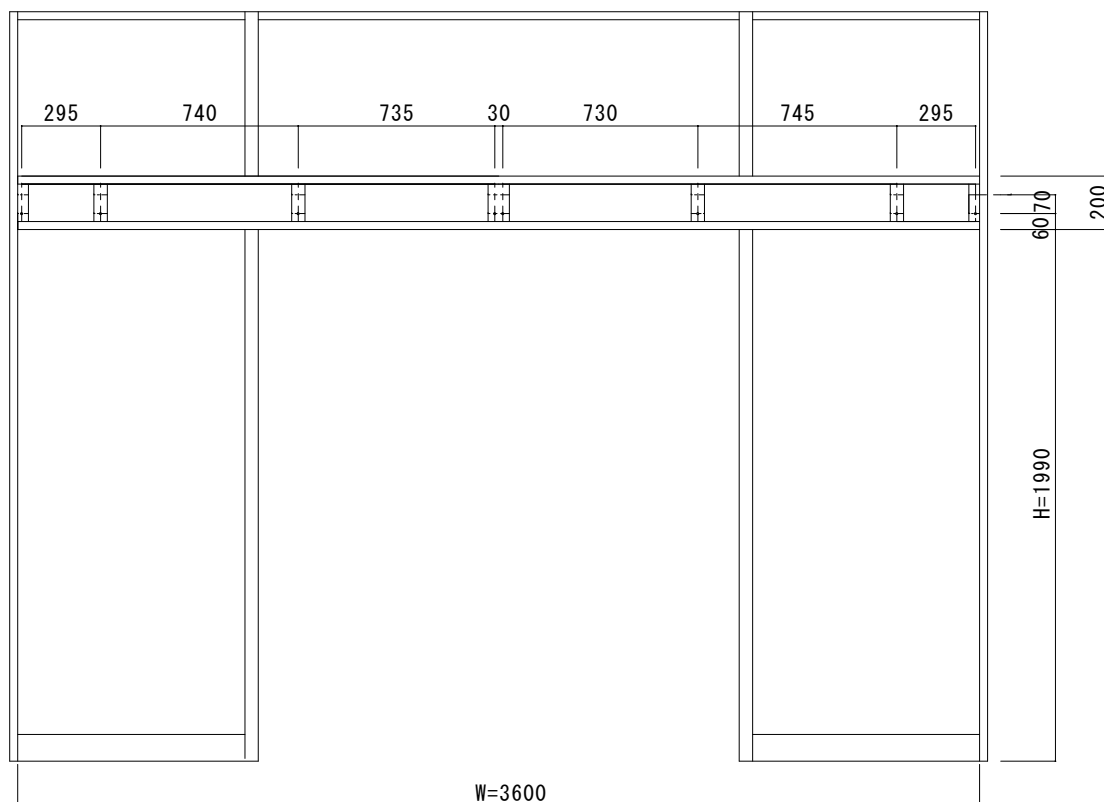


図 面 名 称	△			JADSA	理 事	理 事	設 計	製 図	照 査	縮 尺	設計監理			工事名 さぬき市生涯学習館 自動ドア装置一式交換工事	
FB割付図・無目断面詳細図	△							野口	野口		1/20		殿	月 日	
	△											施 工			設計番号
	No. 月 日		訂 正 事 項					NPO法人全国自動ドア産業振興会					殿	日 日	図 番 2







現場名	生涯学習館		SUS・ST内蔵納まり調査資料			
住 所	香川県さぬき市甲高庄1973-3					
設置場所	正面入口					
担当者	下山					
既存エンジン	ドリム	交換エンジン	COS-126D-ATJ			
外側既存センサ	無目センサ	外側センサ	OAB-215CAN □併用			
内側既存センサ	無目センサ	内側センサ	OAB-215CAN □併用			
既存補助光線	文付向式	補助光線	☒ 1光線 □2光線			
ドア開閉方式	☒ スライド □円形 □2重スライド □フルオープン □3重スライド	点検口寸法	縦	mm	横	mm
		ランマ	☒ 有り □無し			
引き勝手(内観)	□右引き □左引き ☒ 両引き	難易度	□0.5~2.0h □2.0~3.0h ☒ 3.0~4.0h (現場作業時間) ☒ 4.0~5.0h □5.0~6.0h □6.0~7.0h			
サッシW/H寸法	W mm H mm					
サッシ材質	□アルミ ☒ ステン □スチール □木	特殊仕様	☒ 二つ割 ☒ 台板穴化工有り □カバーなし □重量用 □停電時解錠型 □停電時施錠型 □バッテリー開放 □バッテリー閉鎖			
仕上げ色	□ホワイト □H.L. ☒ 鏡面 □シルバー □ブロンズ □ブラック □ステンカラー □つや消し					
ドア種類	□アルミ框 □強化ガラス ☒ ステン框 □スリム框 □両面フラッシュ □片面フラッシュ □中棧付き	必要人員	☒ 1人 □2人 □3人 □4人以上			
		電 源	□コンセント □壁スイッチ ☒ 直結			
ドア寸法	DW 950 DH 1990 DT 45	現場状況	□有人現場 ☒ 無人現場			
ドア吊元ピッチ	120 mm	障害物	□有り ☒ 無し			
引き残し	95 mm	現場写真	□全体 □正面 □内観 □外センサ □内センサ □補助センサ □電源 □エンジン内部(納まり)			
ドア芯	65 mm					
取付け法	□ビス ☒ ボルト □溶接 □ガラスポケット □コーナーピース	火気	□電動グラインダー □溶接機			
		モール配線工事	□有り m □無し			
※既存サッシに反り・曲がり・損傷はありますか？		□有り □無し	備考(駐車場情報・連絡事項など)			
※ガイドレールに狭窄部や浮き上がりはありますか？		□有り □無し				
※既存ドアに反り・曲がり・損傷はありますか？		□有り □無し				
図 面 名 称	△△△ △△△ △△△ No. 月日 訂 正 事 項	JADSA	部 長 課 長 設 計 製 図 照 査 縮 尺 設計監理	股 月 日	工事名	
			1/20 施 工	股 月 日	設計番号 図 番	
NPO法人全国自動ドア産業振興会						

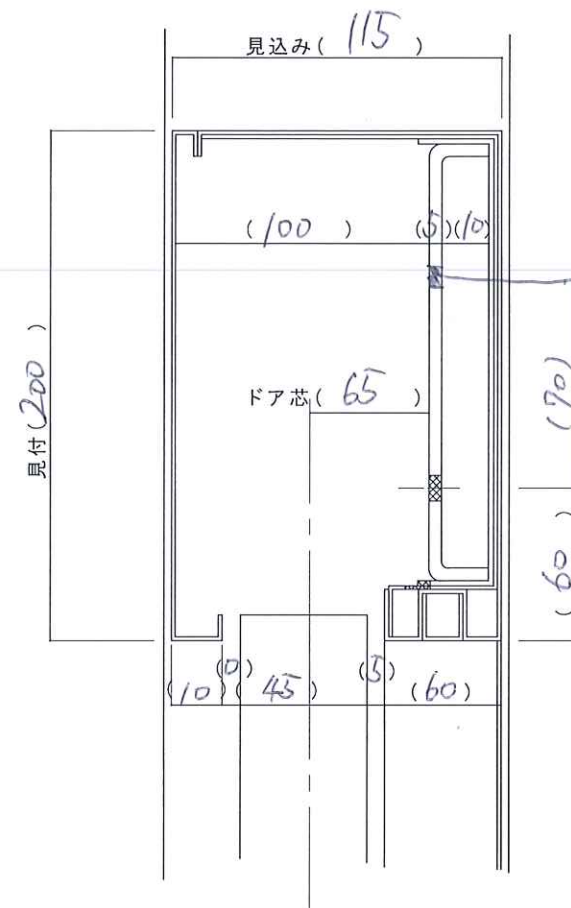

内観図

フロント材質：□SUS □ST □AL □W □その他()
 エンジン納まり：□内蔵 □直付
 起動センサ：外() 内() その他()
 補助センサ：外() 内() 対向・反射() 光線
 特殊仕様()

※JIS 安全距離() JIS 保護方策(要・不要)

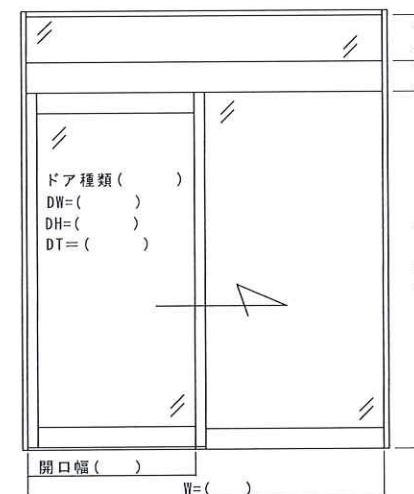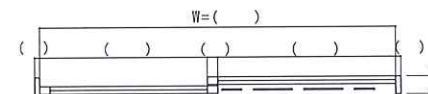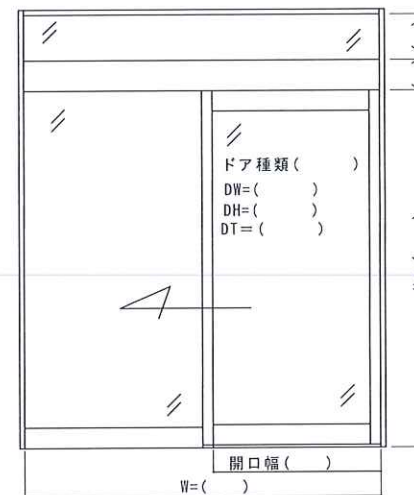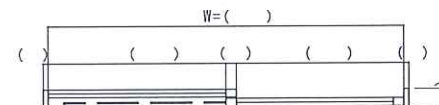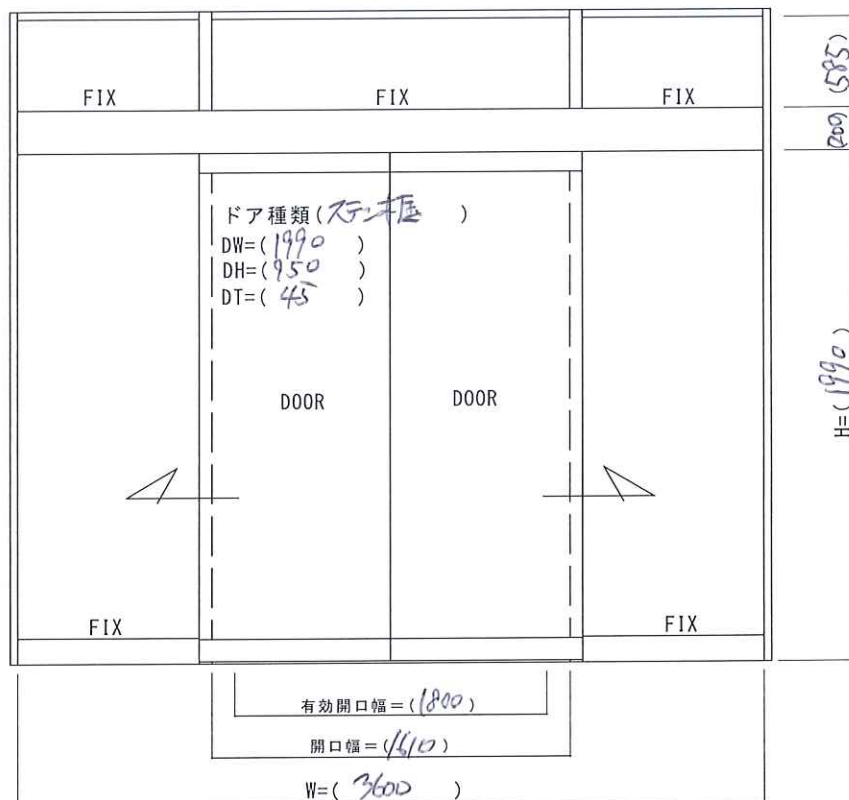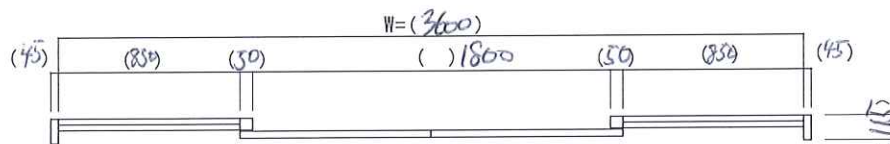

図面名称

現場調査表

△		
△		
△		
No.	月日	訂正事項

JADSA

部長	課長	設計	製図	照査	縮尺
		野口			1/20
NPO法人全国自動ドア産業振興会					

設計監理	股	月	日
施工	股	月	日

工事名

設計番号

図番

1

FB割り付け図 両引き

エンジン寸法L=(3560)


現場名(生涯学習館)

JIS 安全距離(mm)

JIS 保護方策(要・不要)

※ 必要な保護方策()

W=(3600)

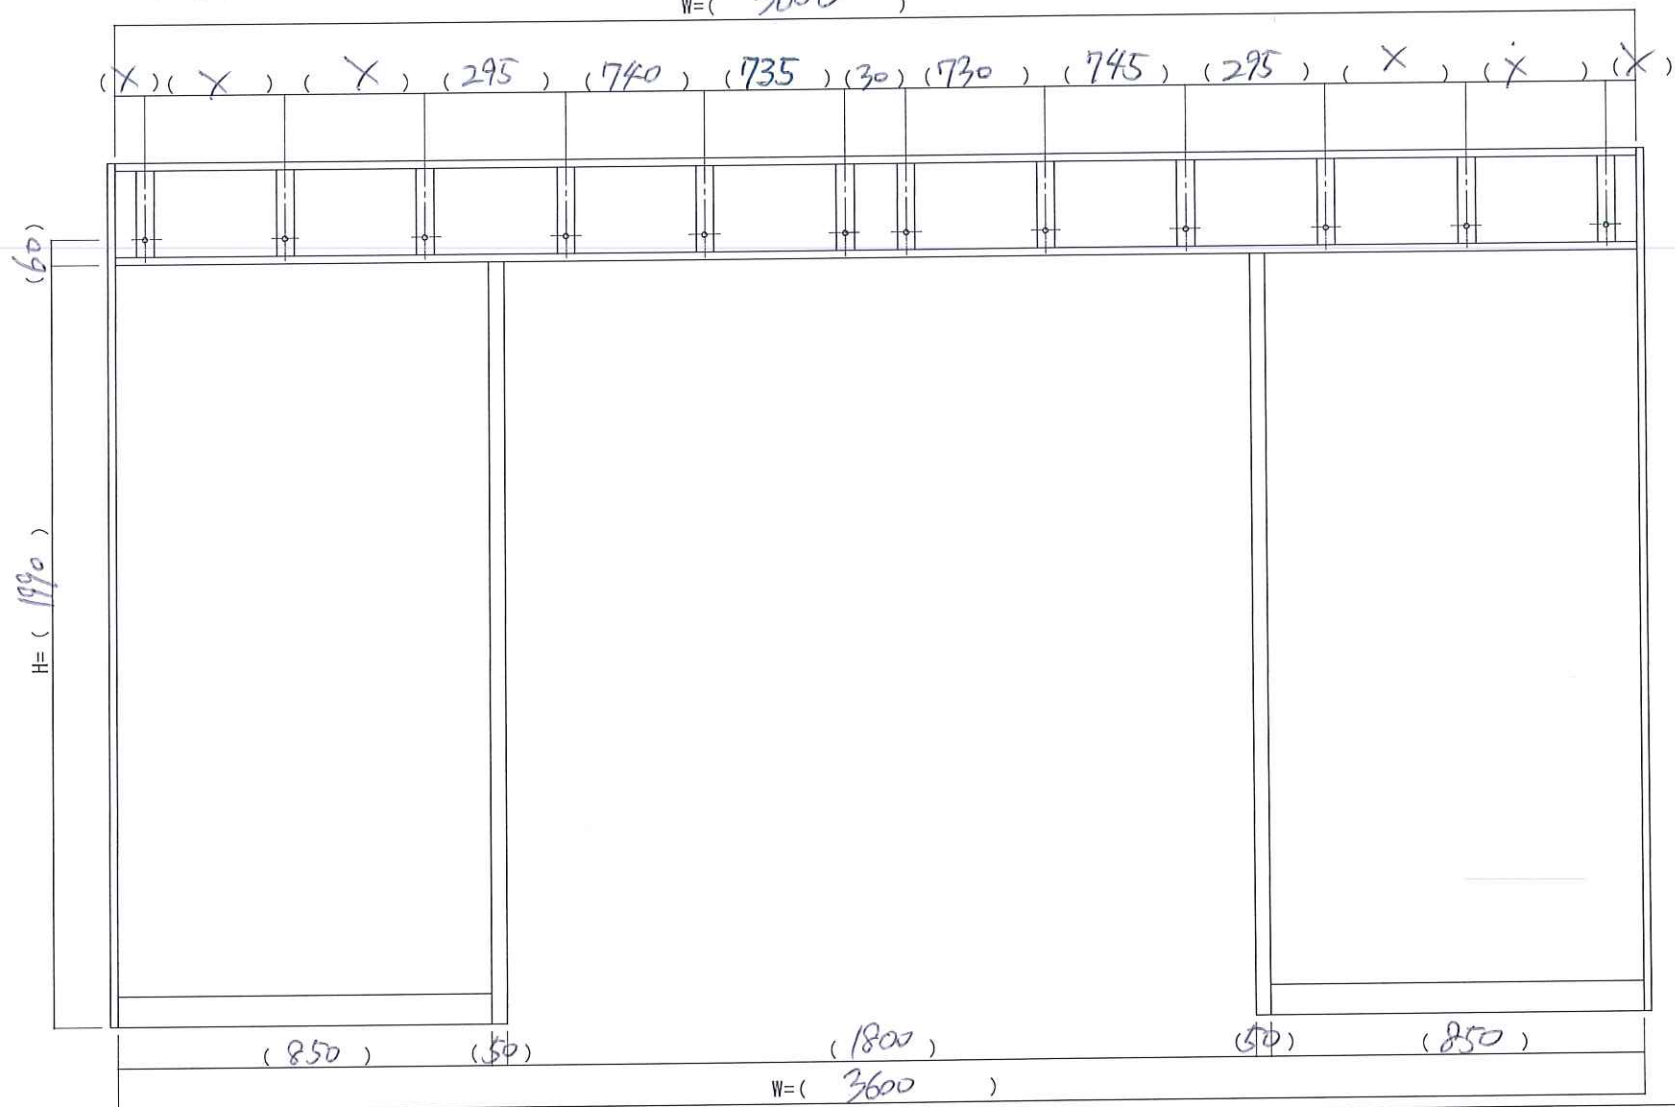

図面名称

FB割付図

No. 月日

訂正事項

JADSA

部長 課長 設計 製図 照査 検尺
1/20
NPO法人全国自動ドア産業振興会

設計監理
施工

股

月 日

股

月 日


工事名

設計番号

図番

件名：生涯学習館

建物外観

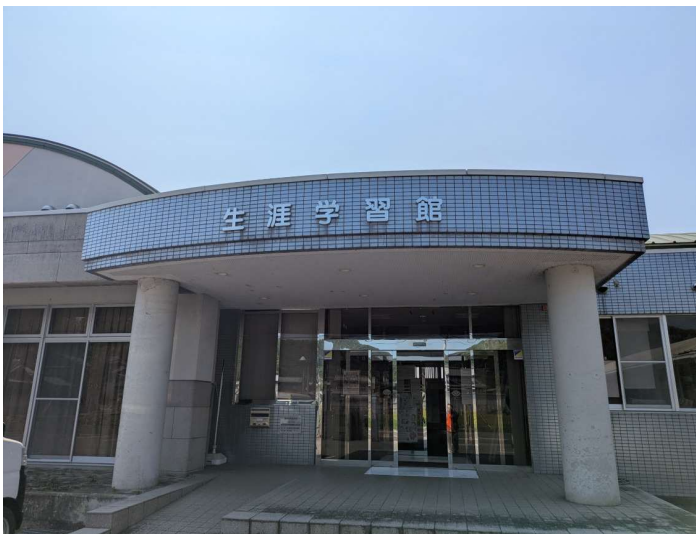

コメント

自動ドアフロント 外観



自動ドアフロント 内観



件名：

自動ドア開閉装置（装置取付状態）



コメント

自動ドア開閉装置（装置取付状態）



外側起動センサ



件名：

内側起動センサ



コメント

補助光線センサ



補助センサ/併用センサ

--	--