




SUSHLフロント内蔵両引自動ドア開閉装置一式交換工事
見積範囲

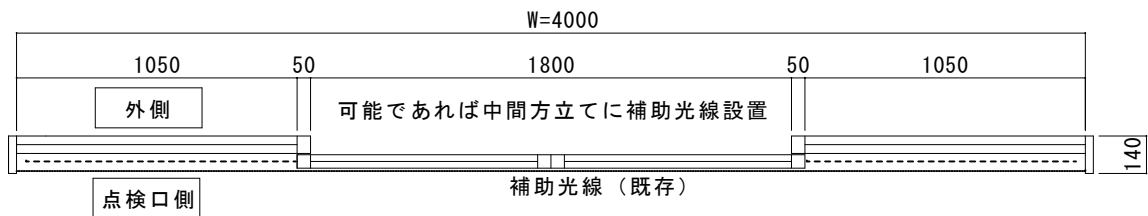

- ①老朽劣化自動ドア装置一式撤去処分
- ②新規両引自動ドア開閉装置
- ③新規内外起動センサ
- ④新規補助光線センサ
- ⑤上記材料交換取付調整工事一式

※袖FIXの近くにピアノが有ります
施工の際に移動が必要です

※既存補助光線は外縦枠に設置されています
中間方立てに設置が可能であれば施工をお願いします

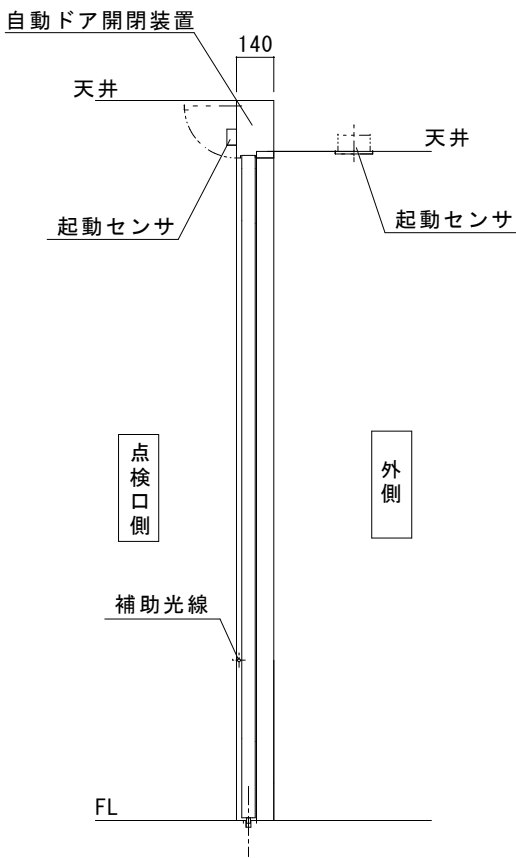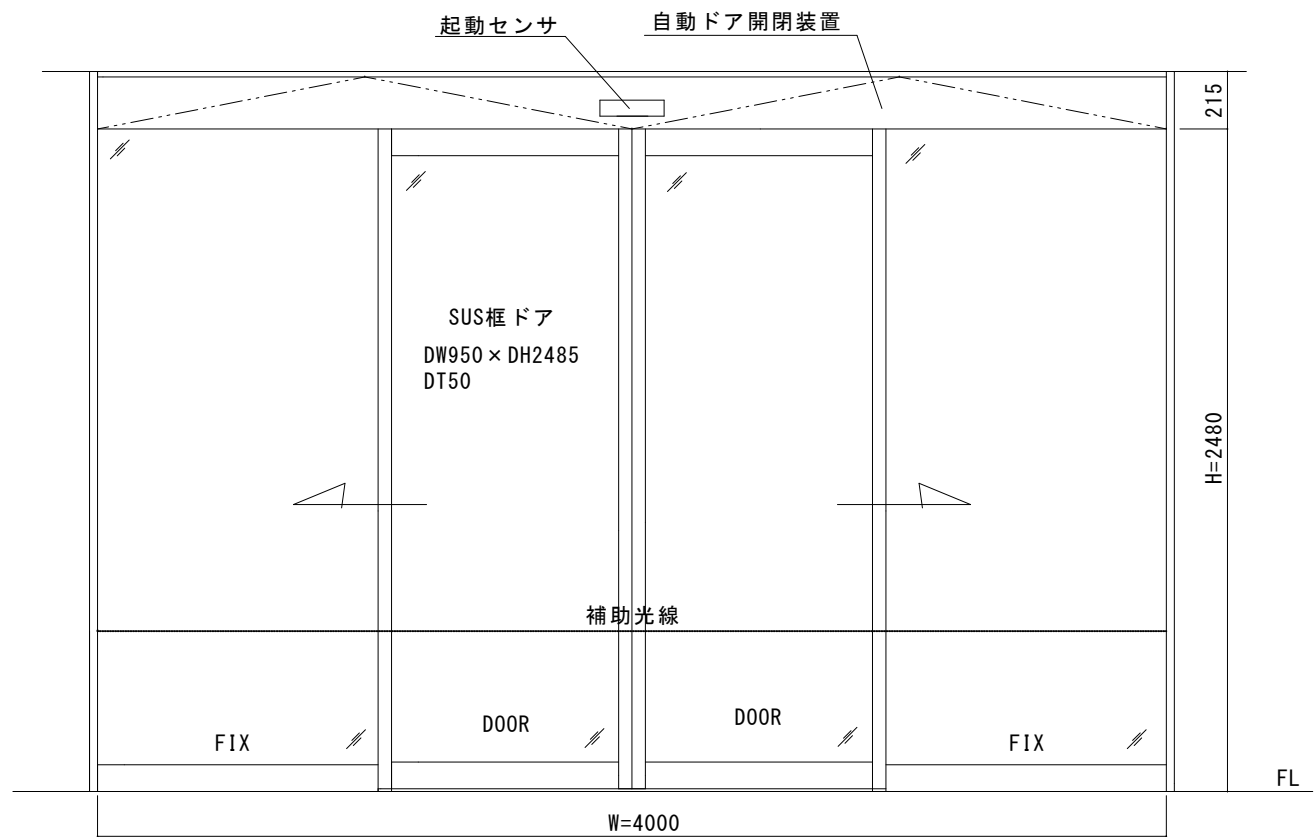


点検口側観図

図 面 名 称 平面図・姿図・縦断面図	△		JADSA	理 事	理 事	設 計	製 図	照 査	縮 尺	設計監理	工事名 柴波町情報交流館 自動ドア装置一式交換工事		
	△					野口	野口		1/20	殿		月 日	
	△										施 工	殿	月 日
	No.	月 日		訂 正 事 項	NPO法人全国自動ドア産業振興会					殿	月 日	設計番号 1	

無目断面詳細図

FB割付図

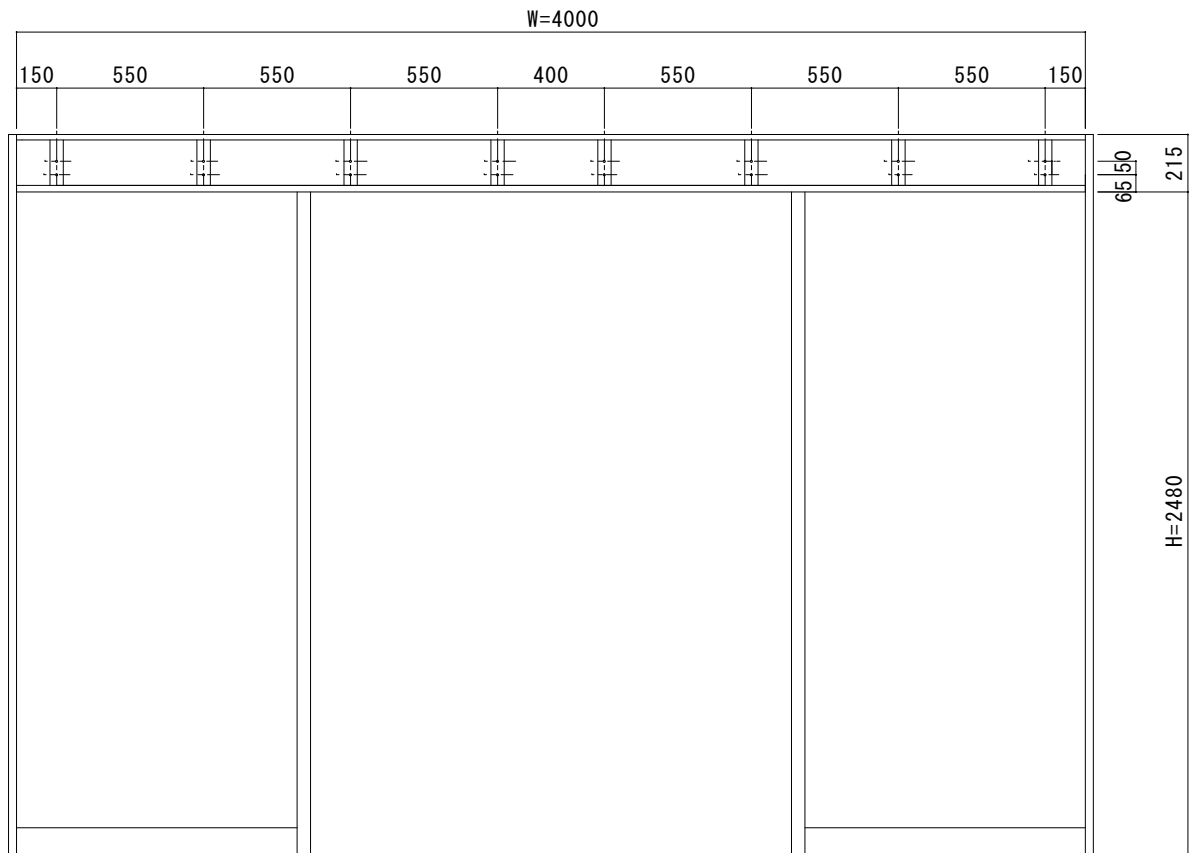

無目断面詳細図


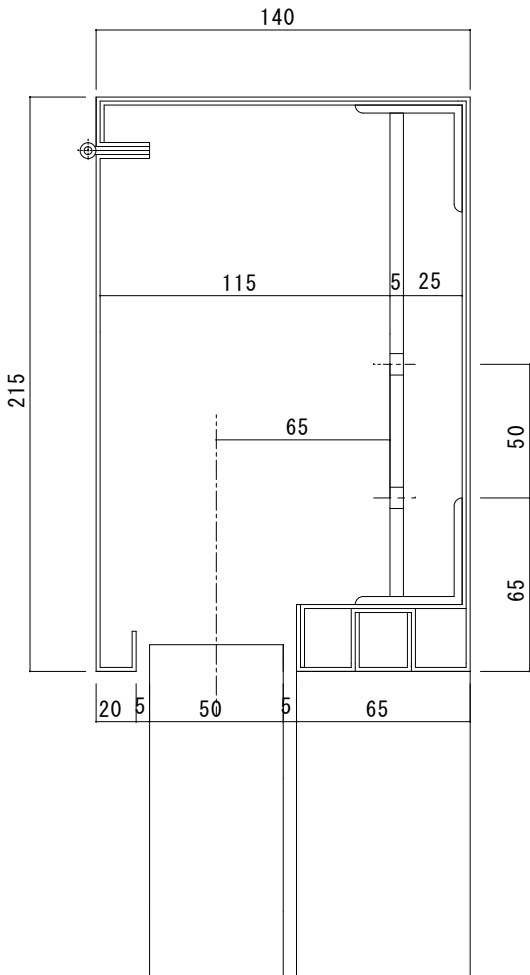


図 面 名 称				JADSA	理 事	理 事	設 計	製 図	照 査	縮 尺	設計監理			工事名	柴波町情報交流館 自動ドア装置一式交換工事			
FB割付図・無目断面詳細図								野口	野口		1/20		殿	月 日	設計番号		図書番	
	No.	月日	訂 正 事 項		NPQ法人全国自動ドア産業振興会								殿	月 日			2	

現場名	紫波町情報交流館		
住 所	岩手県紫波郡紫波町紫波中央駅前2丁目3-3		
設置場所	地域交流センター入口		
担当者	事務局長 高橋 様		
既存エンジン	ナブコ ステン内蔵	交換エンジン	
外側既存センサ	H-N85(天埋センサ 下穴径φ125)	外側センサ	☐ 併用
内側既存センサ	IS-N6000(無目センサ)	内側センサ	☐ 併用
既存補助光線	CN内蔵	補助光線	☒ 1光線 ☐ 2光線
ドア開閉方式	☒ スライド ☐ 円形 ☐ 2重スライド ☐ フルオープン ☐ 3重スライド	点検口寸法	縦 mm 横 mm
		ランマ	☐ 有り ☒ 無し
引き勝手(内観)	☐ 右引き ☐ 左引き ☒ 両引き	難易度	☐ 0.5~2.0h ☐ 2.0~3.0h ☐ 3.0~4.0h
サッシW/H寸法	W 4000 mm H 2700 mm	(現場作業時間)	☒ 4.0~5.0h ☐ 5.0~6.0h ☐ 6.0~7.0h
サッシ材質	☐ アルミ ☐ ステン ☐ スチール ☐ 木	特殊仕様	☒ ニつ割 ☐ 台板穴化工有り ☐ カバーなし ☐ 重量用 ☐ 停電時解錠型 ☐ 停電時施錠型 ☐ バッテリー開放 ☐ バッテリー閉鎖
仕上り色	☐ ホワイト ☐ H.L. ☐ 鏡面 ☒ シルバー ☐ ブロンズ ☐ ブラック ☐ ステンカラー ☐ つや消し		
ドア種類	☐ アルミ框 ☐ 強化ガラス ☒ ステン框 ☐ スリム框 ☐ 両面フラッシュ ☐ 片面フラッシュ ☐ 中棧付き	必要人員	☐ 1人 ☒ 2人 ☐ 3人 ☐ 4人以上
ドア寸法	DW 950 DH 2485 DT 50	電 源	☐ コンセント ☒ 壁スイッチ ☐ 直結
ドア吊元ピッチ	120 mm	現場状況	☒ 有人現場 ☐ 無人現場
引き残し	80 mm	障害物	☒ 有り ☐ 無し ※ヒア)
ドア芯	65 mm	現場写真	☒ 全体 ☐ 正面 ☐ 内観 ☐ 外センサ ☐ 内センサ ☐ 補助センサ ☐ 電源 ☐ エンジン内部(納まり)
取付け法	☐ ビス ☒ ボルト ☐ 溶接 ☐ ガラスポケット ☐ コーナーピース	火気	☐ 電動グラインダー ☐ 溶接機
		モール配線工事	☐ 有り m ☒ 無し

SUS・ST内蔵納まり調査資料

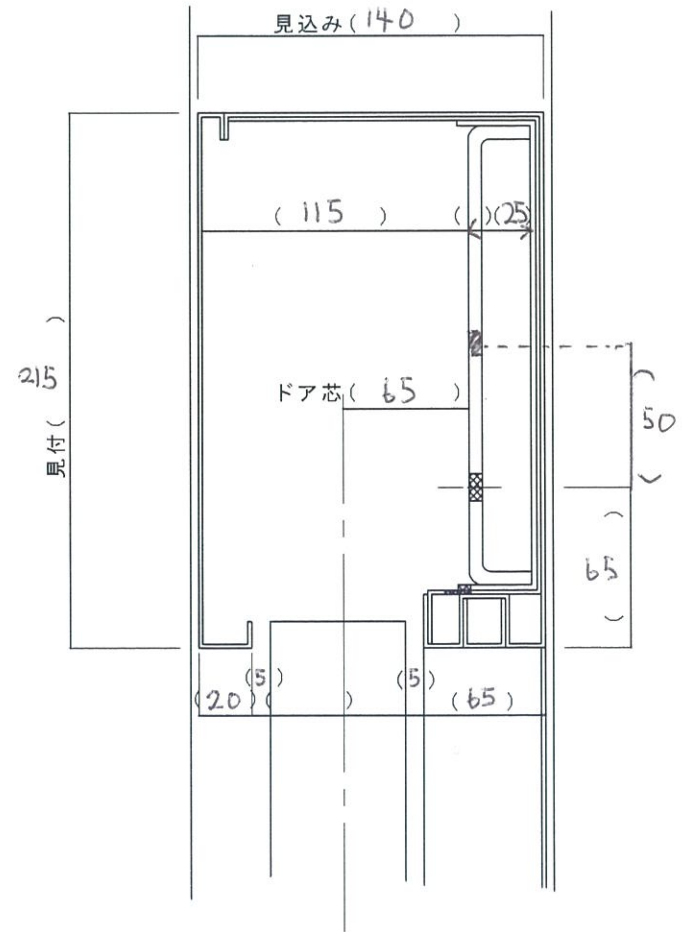

※既存サッシに反り・曲がり・損傷は有りませんか?	☐ 有り ☒ 無し
※ガイドレールに狭窄部や浮き上がりはありませんか?	☐ 有り ☒ 無し
※既存ドアに反り・曲がり・損傷は有りませんか?	☐ 有り ☒ 無し

図 面 名 称	訂 正 事 項	JADSA	部 長 課 長 設 計 製 図 照 査 確 尺	設計監理	工 事 名
No. 月 日			1/20	施 工	設計番号
			NPO法人全国自動ドア産業振興会	取 扱	図 番

FB割り付け図 両引き

JIS 安全距離 (mm)


エンジン寸法L=(3880)

JIS 保護方策(要・不要)

現場名(紫波町情報交流館)

※ 必要な保護方策 ()

W=(4000)

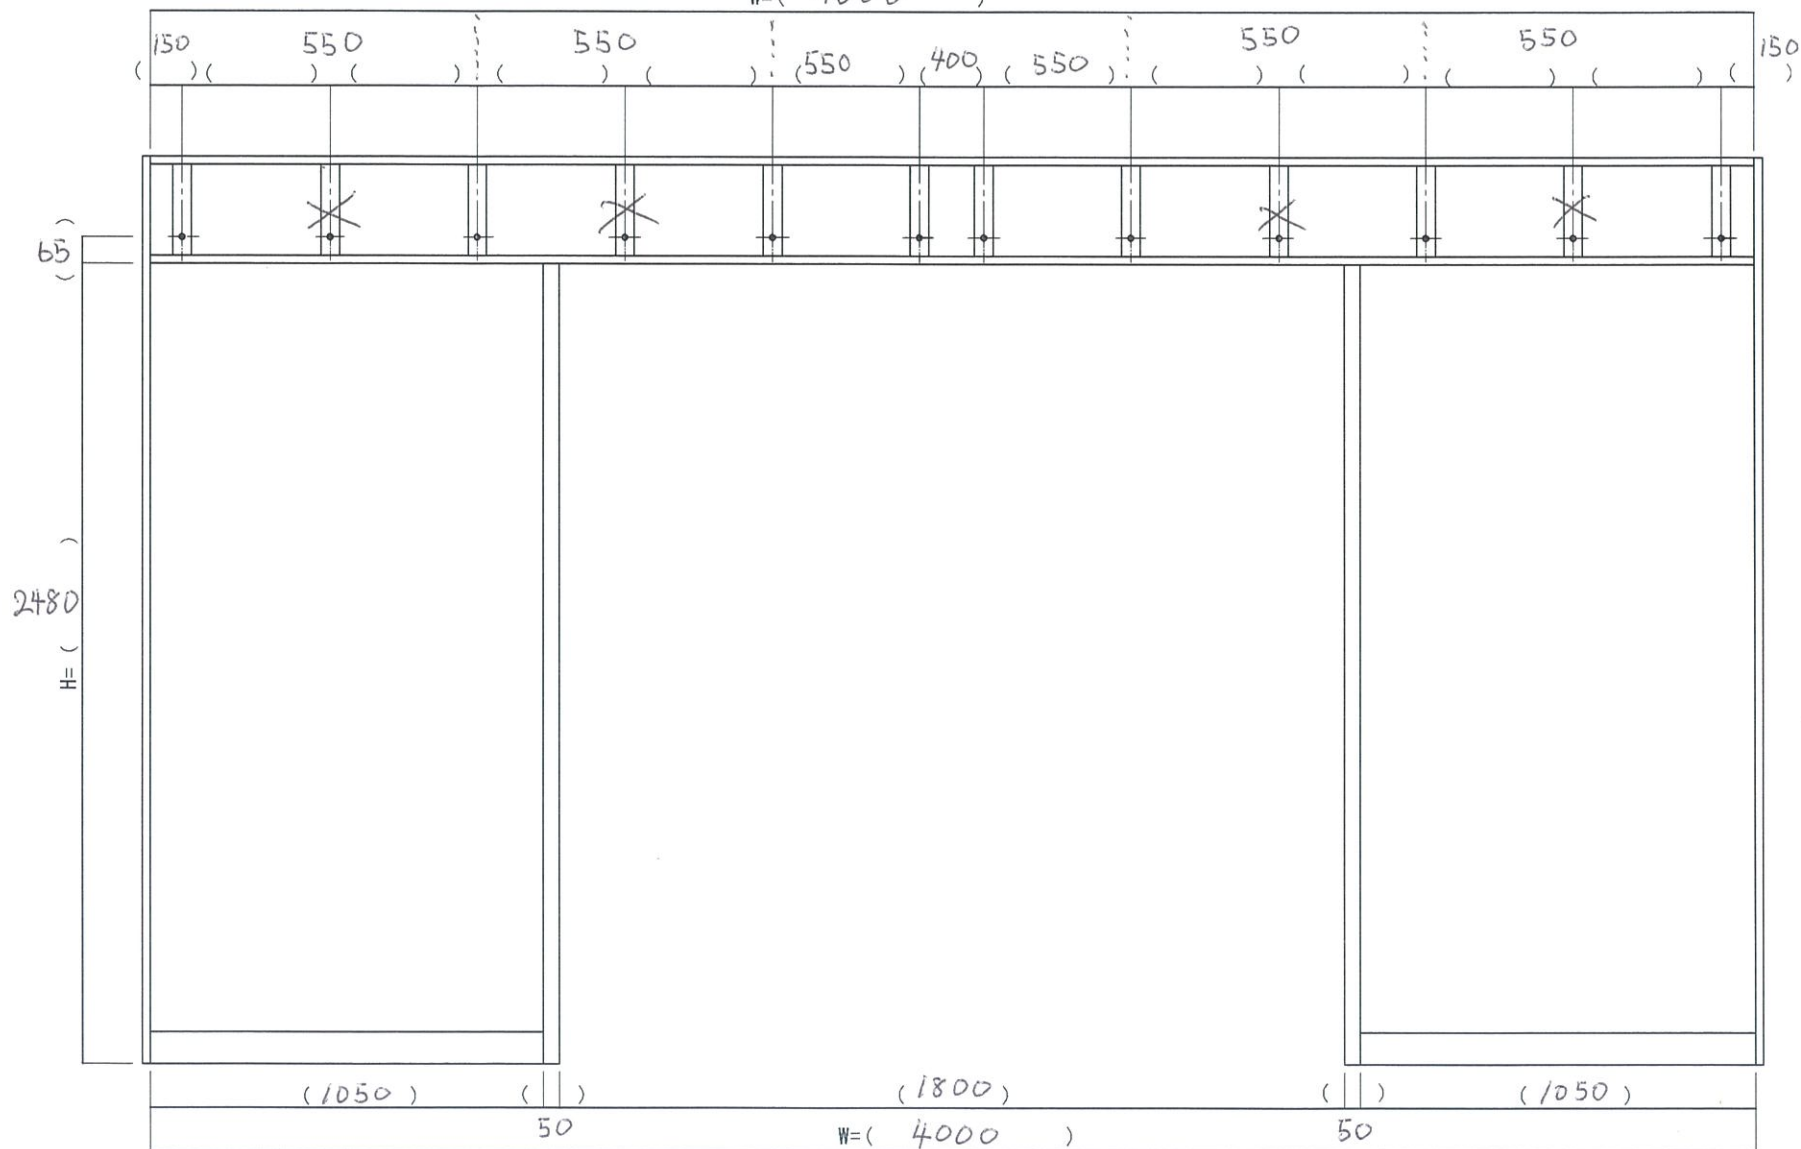

図面名称

FB割付図

No.

月日

訂正事項

JADSA

部長 課長 設計 製図 照査 縮尺

1/20

設計監理

施工

NPO法人全国自動ドア産業振興会

殿

月 日

殿

月 日

工事名

設計番号

図番

件名：紫波町情報交流館

建物外観



コメント

自動ドアフロント 外観



自動ドアフロント 内観



件名：

自動ドア開閉装置（装置取付状態）



コメント

自動ドア開閉装置（装置取付状態）



外側起動センサ




件名：

内側起動センサ



コメント

補助光線センサ

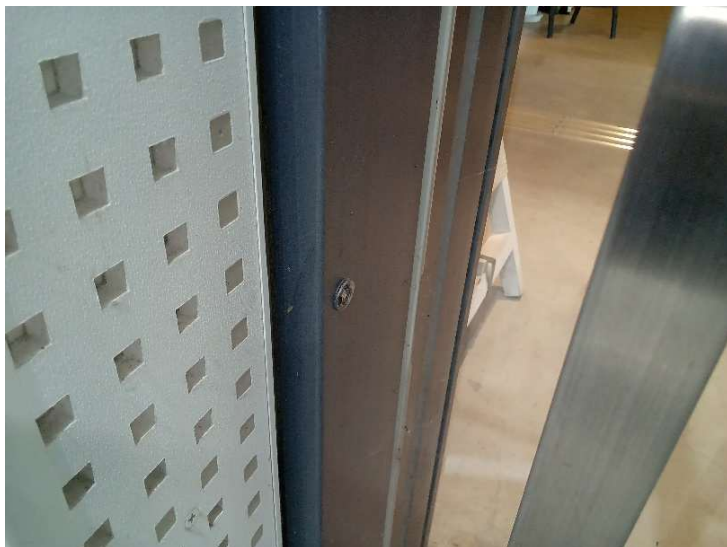

内側外枠に対向ビーム
5 mでは足りない恐れ
あり

補助センサ/併用センサ

--	--


件名：
点検口

	コメント
--	------

附属機器

	受付壁面に電源操作盤 有り
--	------------------

その他（予備）

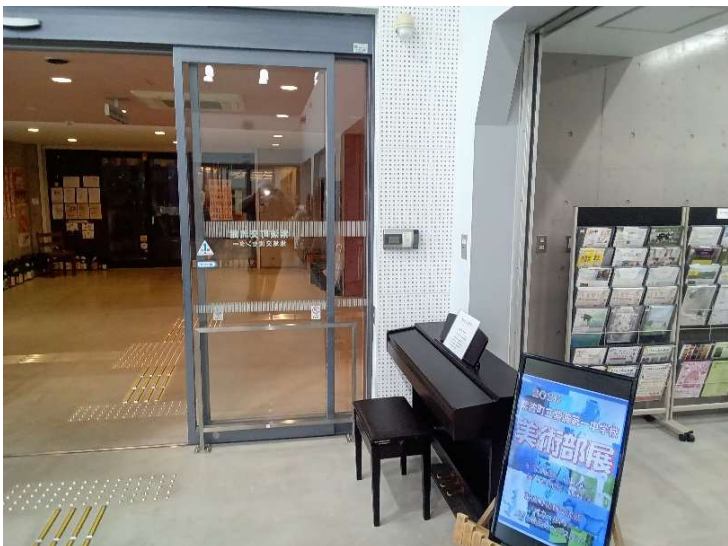	内部右端にピアノがあ り、事前の移動か二人 で移動させる必要あり
---	--